
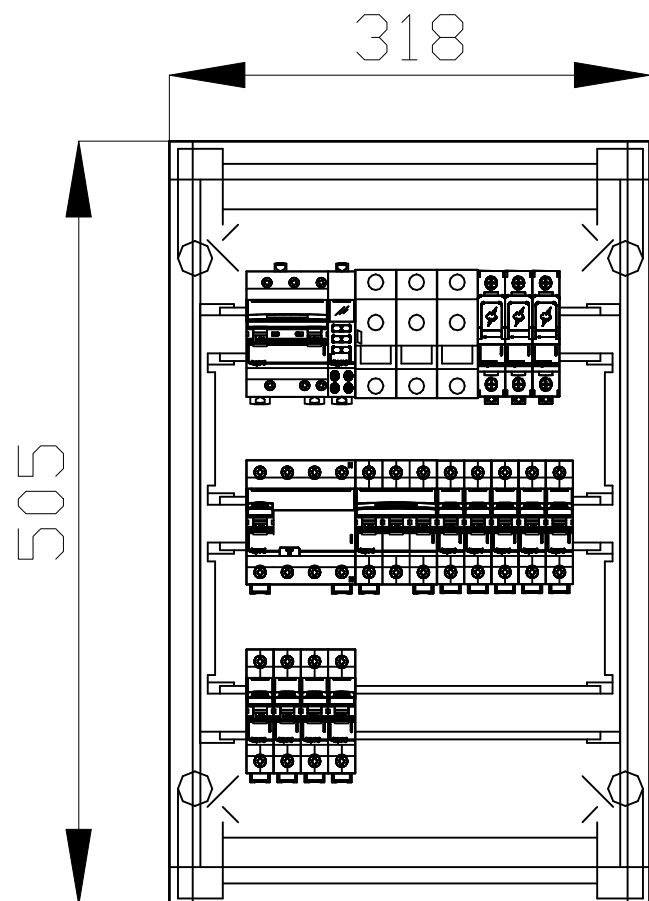


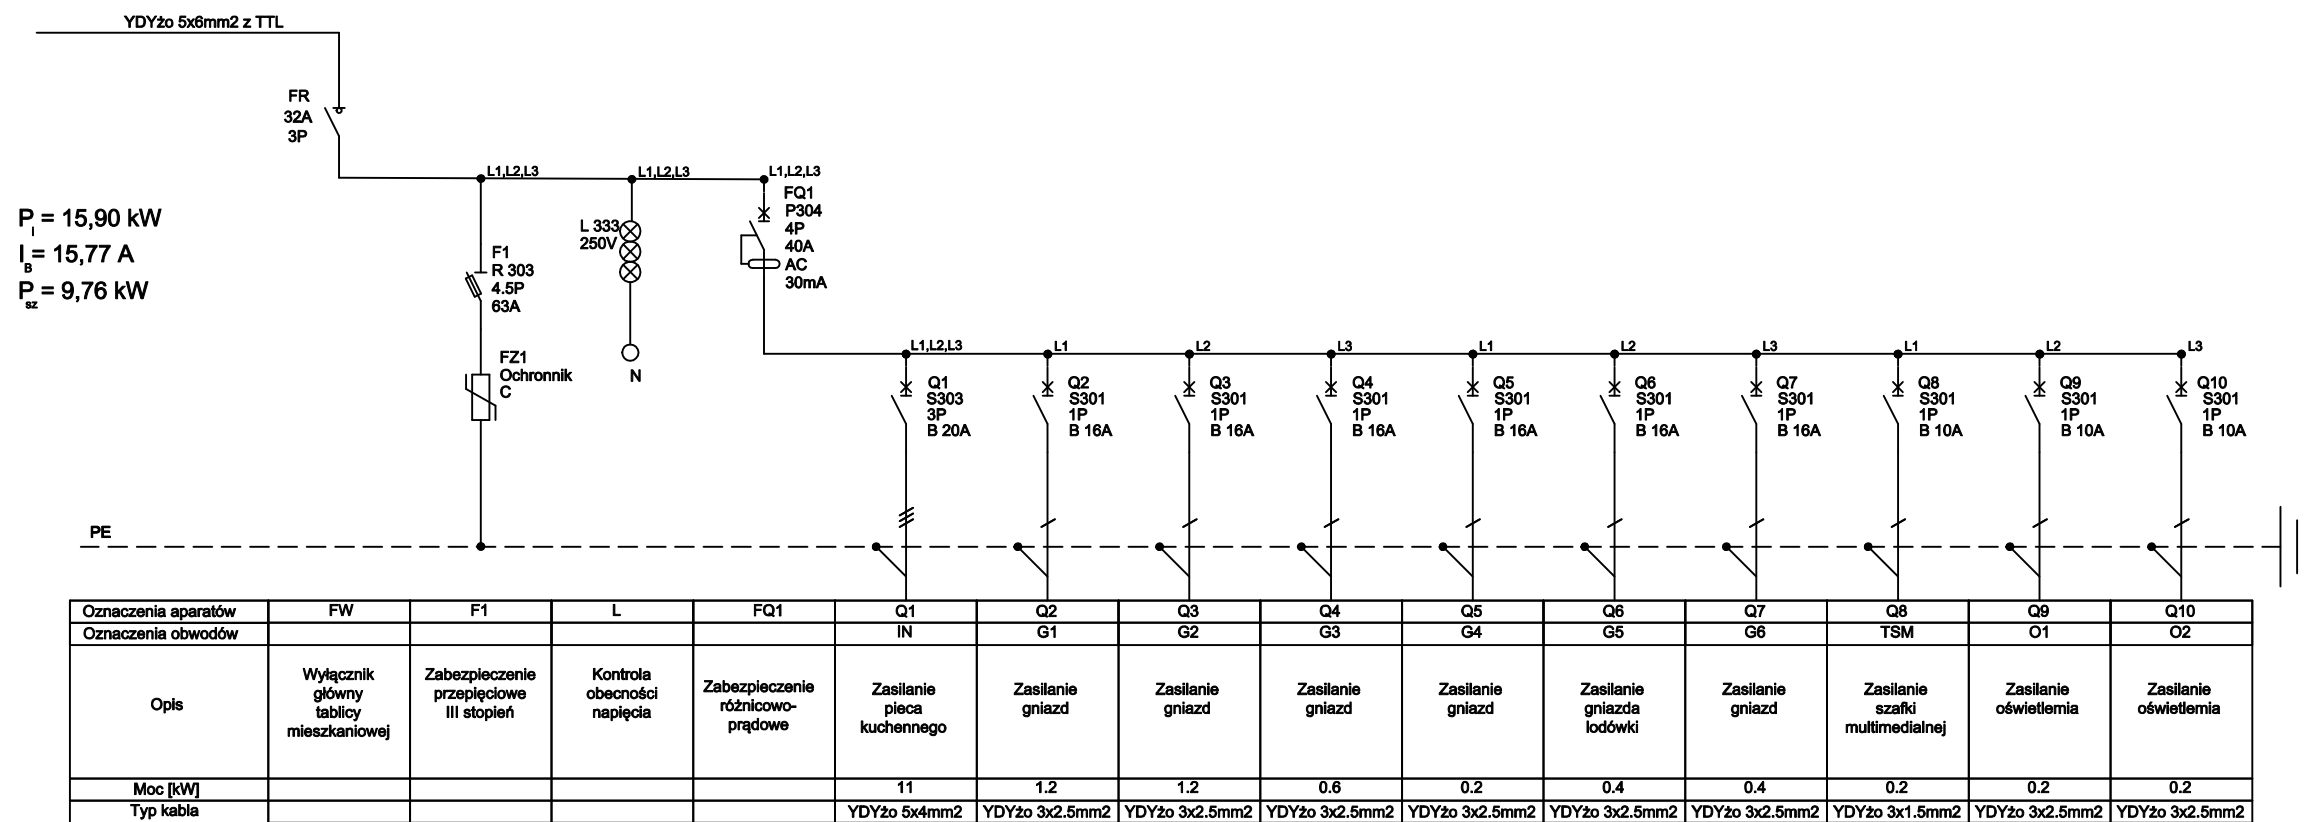

Układ Sieci: TN-S

Ochrona od porażeni:
SZYBKE WYŁĄCZENIE

PROJEKT BUDOWLAN – WYKONAWCZY	
PRZEBUDOWY BUDYNKU JACZKÓW 22 NA CELE MIESZKANIOWE	
PROJEKT BUDOWLANO – WYKONAWCZY	SKALA – – – –
SCHEMAT ZASADNICZY ORAZ WIDOK TABLICY TM	
DANE INWESTORA: GMINA CZARNY BÓR ul. XXX-lecia PRL 18 58–379 CZARNY BÓR	BRANŻA: ELEKTRYCZNA
ADRES BUDOWY: Jaczków 22 dz. nr 284/5	NR RYSUNKU: E-07
PROJEKTOWAŁ: mgr inż. Tomasz Knapik MAP/0052/P00E/13	PODPIS:
OPRACOWAŁ: mgr inż. Grzegorz Łatocha	PODPIS:
Pracownia Projektowa "PIK" s.c. Anna i Maciej PINDUROWIE 44-240 ŻORY, ul. Szeroka 24 tel. 0*32 434-42-20 www.pik.pl e-mail: biuro@pik.pl	