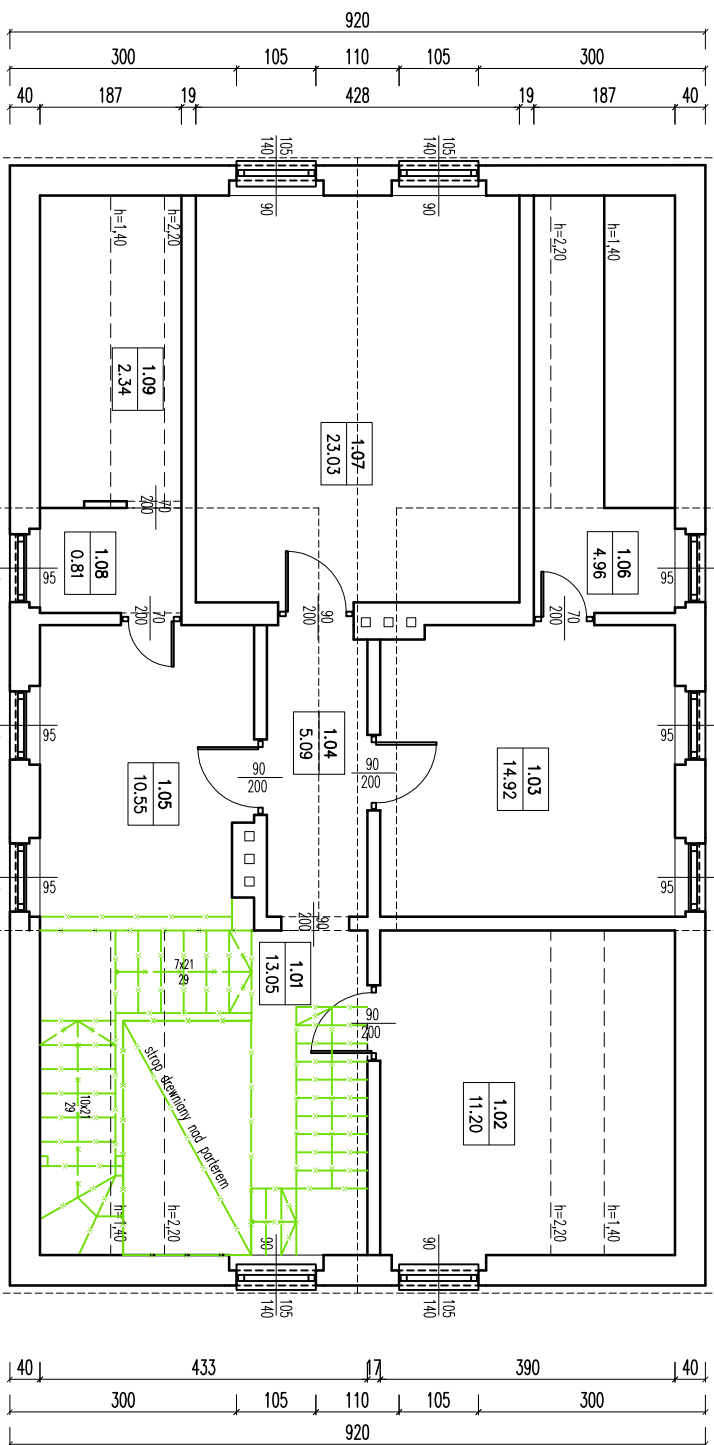


PROJEKT BUDOWLANY ADAPTACJI BUDYNKU	
JACZKÓW 22 NA CELE MIESZKANIOWE	SKALA 1:100
RZUT PODDASZA – WYBURZENIA	BRANŻA: ARCHITEKTURA
	NR RYSUNKU: AW2
DANE INWESTORA: 56-379 Czarny Bór, ul. XXX-lecie PRL 18	czerwiec 2017
ADRES BUDOWY: Jaczków 22 dz. nr 284/5	
PROJEKTOWAŁ: mgr inż. arch. Maciej Pindur	PODPIS:
149/02 i 646/86	

Pracownia Projektowa "PIK" s.c.
Anna i Maciej PINDUROWIE
44-240 ŻORY, ul. Szeroka 24 tel. 0*32 434-42-20
www.pik.pl e-mail: biuro@pik.pl