




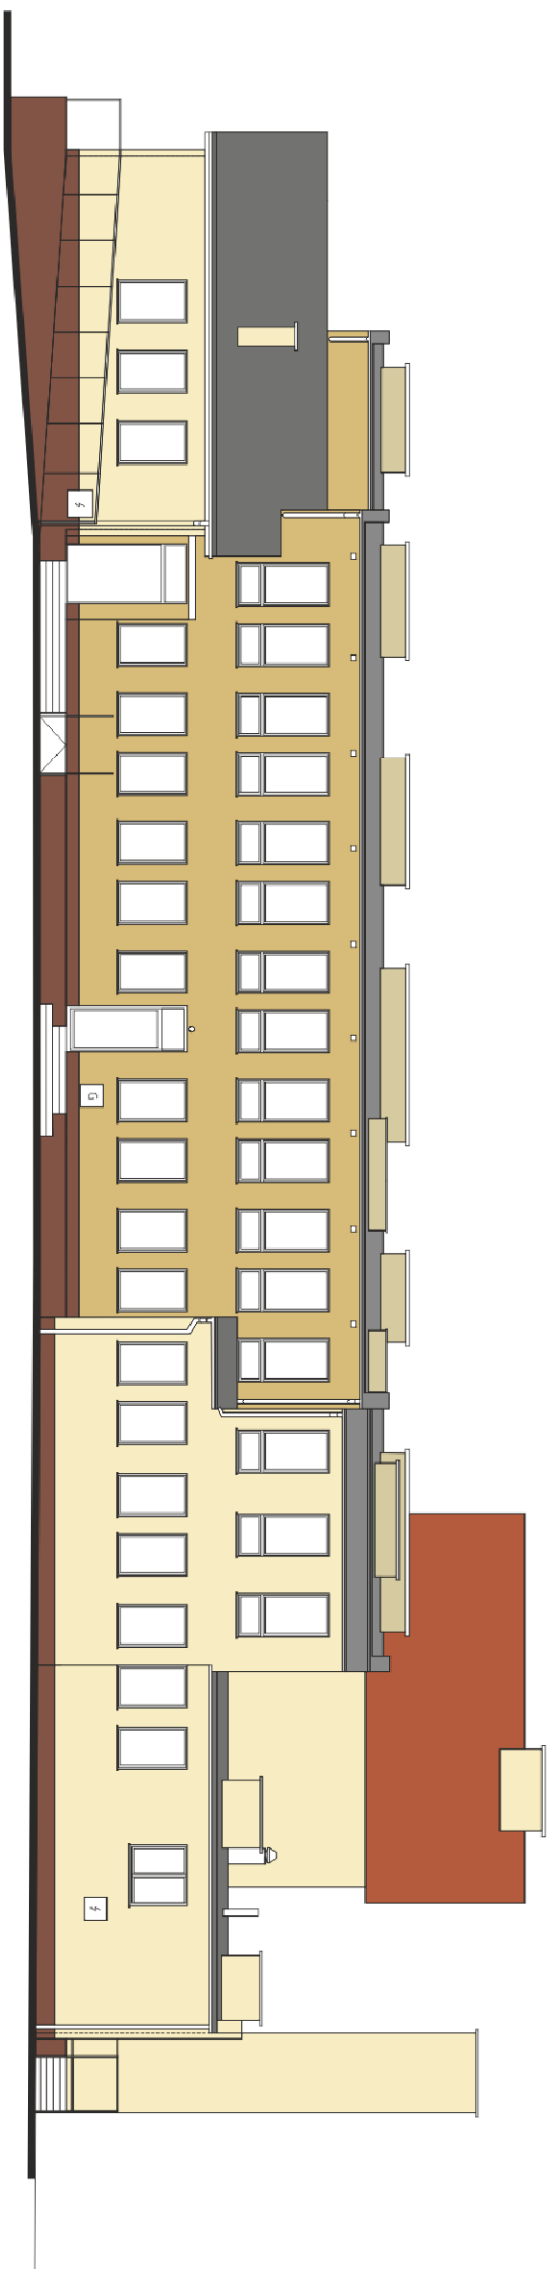


ELEWACJA PÓŁNOCNA

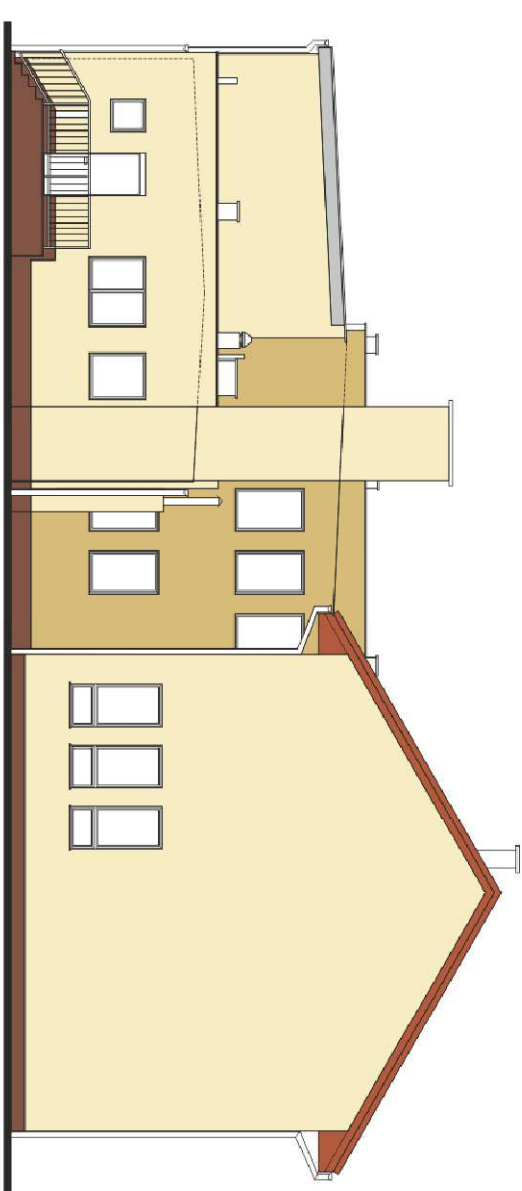

ELEWACJA ZACHODNIA

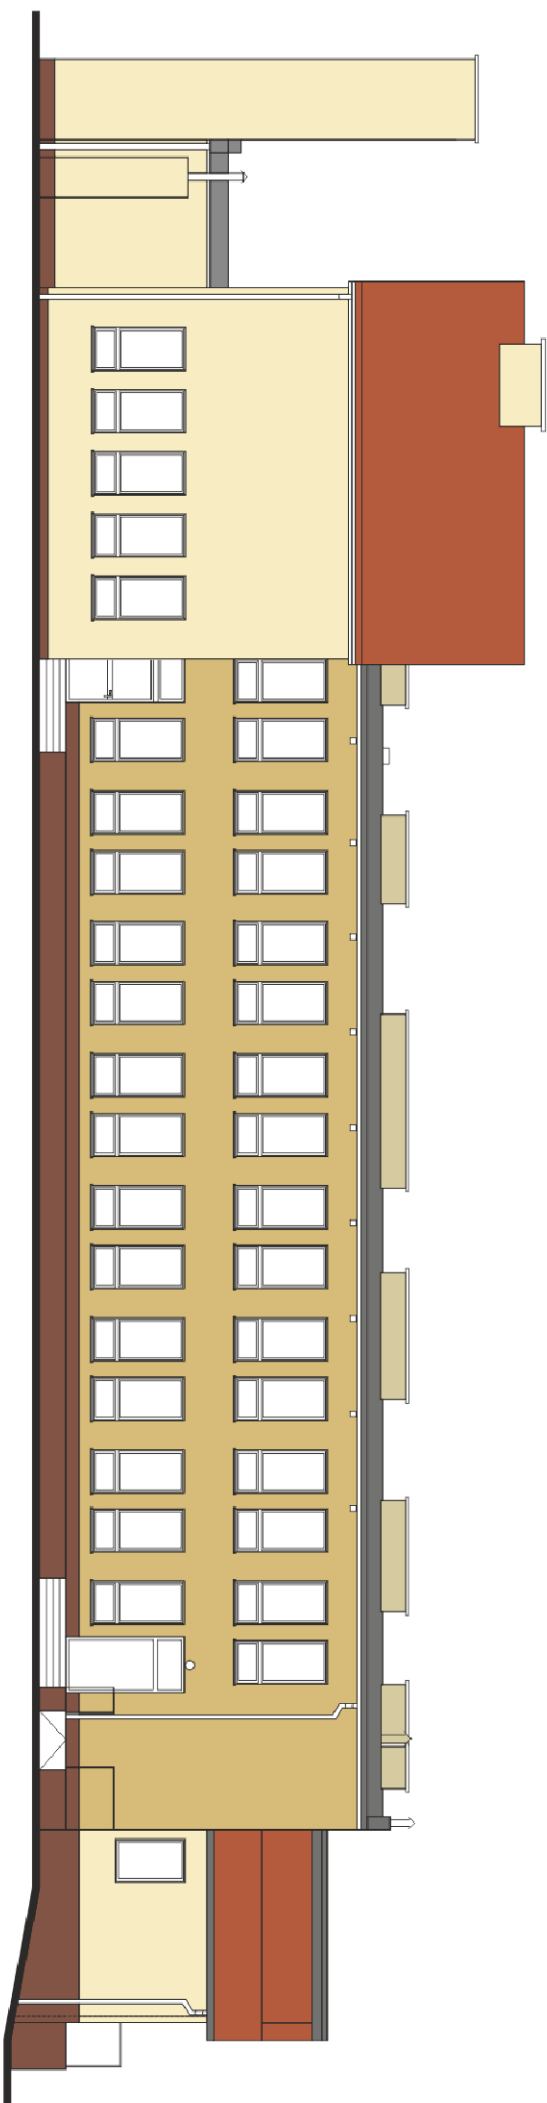

ELEWACJA POŁUDNIOWA

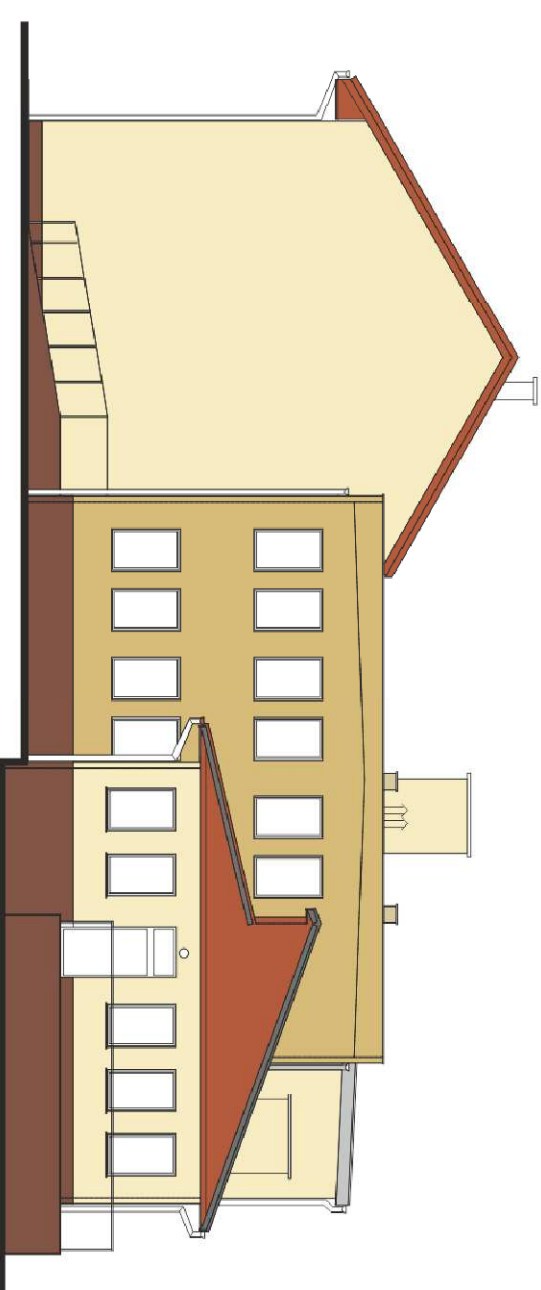

ELEWACJA WSCHODNIA

DOLNOŚLĄSKA AGENCJA ENERGIII I ŚRODOWISKA S.C.		Agencja Cena-Soroko, Jerzy Żurawski, ul. Pełczyńska 11, 51-180 Włodaw	
PROJEKT BUDOWLANI REMONTU BUDYNKU W ZAKRESIE TERMOMODERNIZACJI PRZY UL. SKALNIKÓW 5A W CZARNYM BONZE		NR RYSUNKU: 2	
ELEWACJE - KOLORYSTYKA		SKALA: 1:200	
OBIEKT:	BUDYNEK UŻYTECZNOŚCI PUBLICZNEJ 56-379 CZARNY BÓR, UL. SKALNIKÓW 5A IN-02, 599/1, 356/1, 359/3, OBRĘB CZARNY BÓR	DATA: 02. 2016	
INWESTOR:	GMINA CZARNY BÓR, UL. XXX-LECIE PRL 16, 56-379 CZARNY BÓR	PODPIS: PODPIS	
PROJEKTANT: mgr inż. Andrzej Soroko	ARCH. AGNIESZKA CENA-SOROKO nr upr. 69184/WBP	PODPIS: PODPIS	
SPRACOWUJĄCY: mgr inż. Andrzej Soroko	ARCH. EDWARD KAMIENSKI nr upr. ST-369/73	PODPIS: PODPIS	
RYSOWAŁ:	ANDRZEJ SOROKO	PODPIS: PODPIS	