
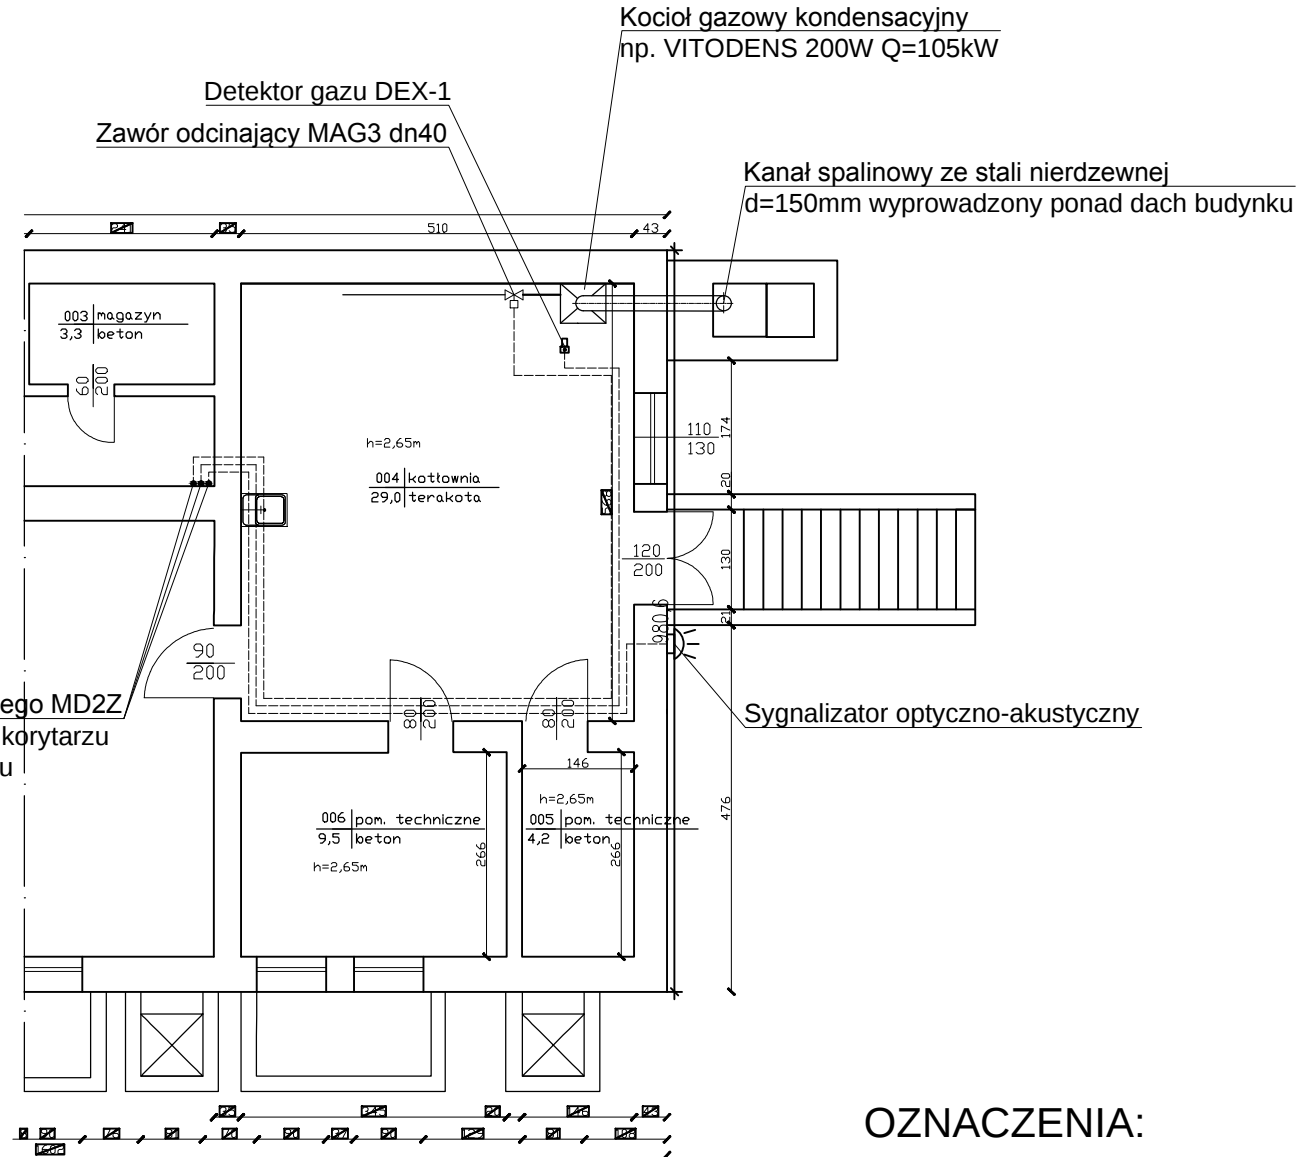


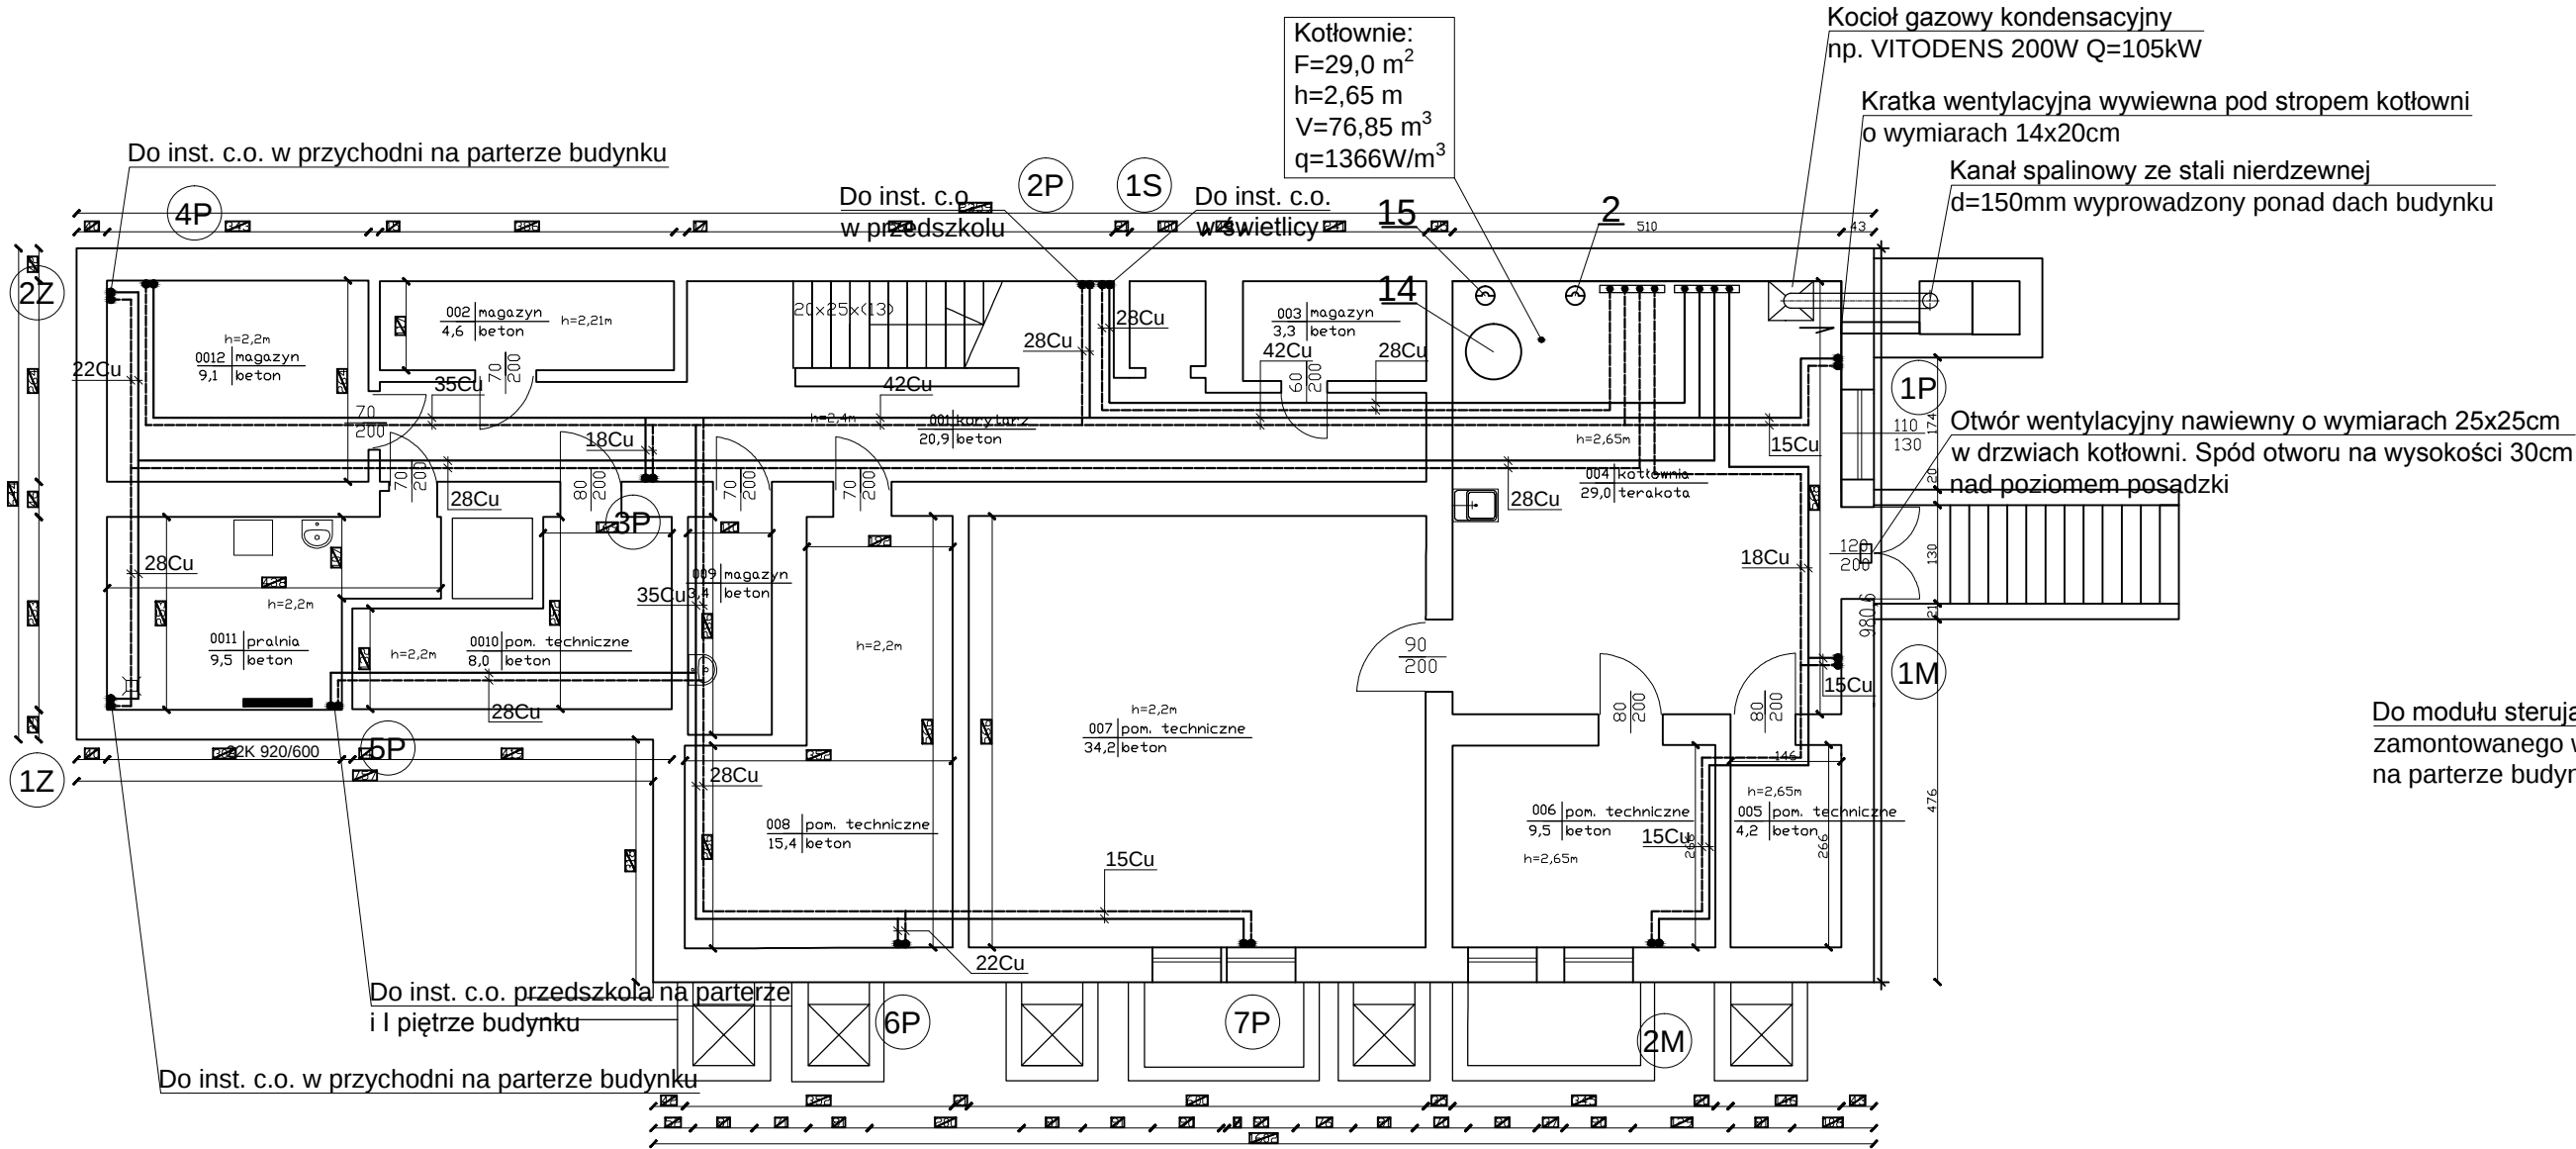

- OZNACZENIA:
- proj. inst. c.o.
 - proj. pion inst. c.o.
 - istn. inst. gazowa dn40
 - proj. inst. gazowa dn40
 - okablowanie inst. Aktywnego Systemu Bezpieczeństwa GAZEX

DOLNOŚLĄSKA AGENCJA ENERGII I ŚRODOWISKA s.c.		Agnieszka Cena-Soroko, Jerzy Żurawski, ul. Pełczyńska 11, 51-180 Wrocław	
PROJEKT BUDOWLANY REMONTU BUDYNKU W ZAKRESIE TERMOMODERNIZACJI PRZY UL. SKALNIKÓW 5A W CZARNYM BORZE		NR RYSUNKU:	1
RZUT PIWNIC		SKALA:	1:100
OBIEKT:	BUDYNEK UŻYTECZNOŚCI PUBLICZNEJ 58-379 CZARNY BÓR, UL. SKALNIKÓW 5A NR.DZ. 399/1, 395/1, 399/3, OBRĘB NR2 CZARNY BÓR	DATA:	02. 2016
INWESTOR:	GMINA CZARNY BÓR, UL. XXX-LECIE PRL 18, 58-379 CZARNY BÓR	PODPIS:	
PROJEKTANT:	inż. Stefan Nawrotkiewicz upr. w spec. instalacyjno-sanitamej UAN.7342-186/94	PODPIS:	
SPRAWDZIŁ:	mgr inż. Wanda Badura upr. w spec. instalacyjno-sanitamej UAN.7342-111/94	PODPIS:	
ASYSTENT PROJEKTANTA:	inż. Marcin Nawrotkiewicz	PODPIS:	