


I PIĘTRO


PARTER

PIWNICA

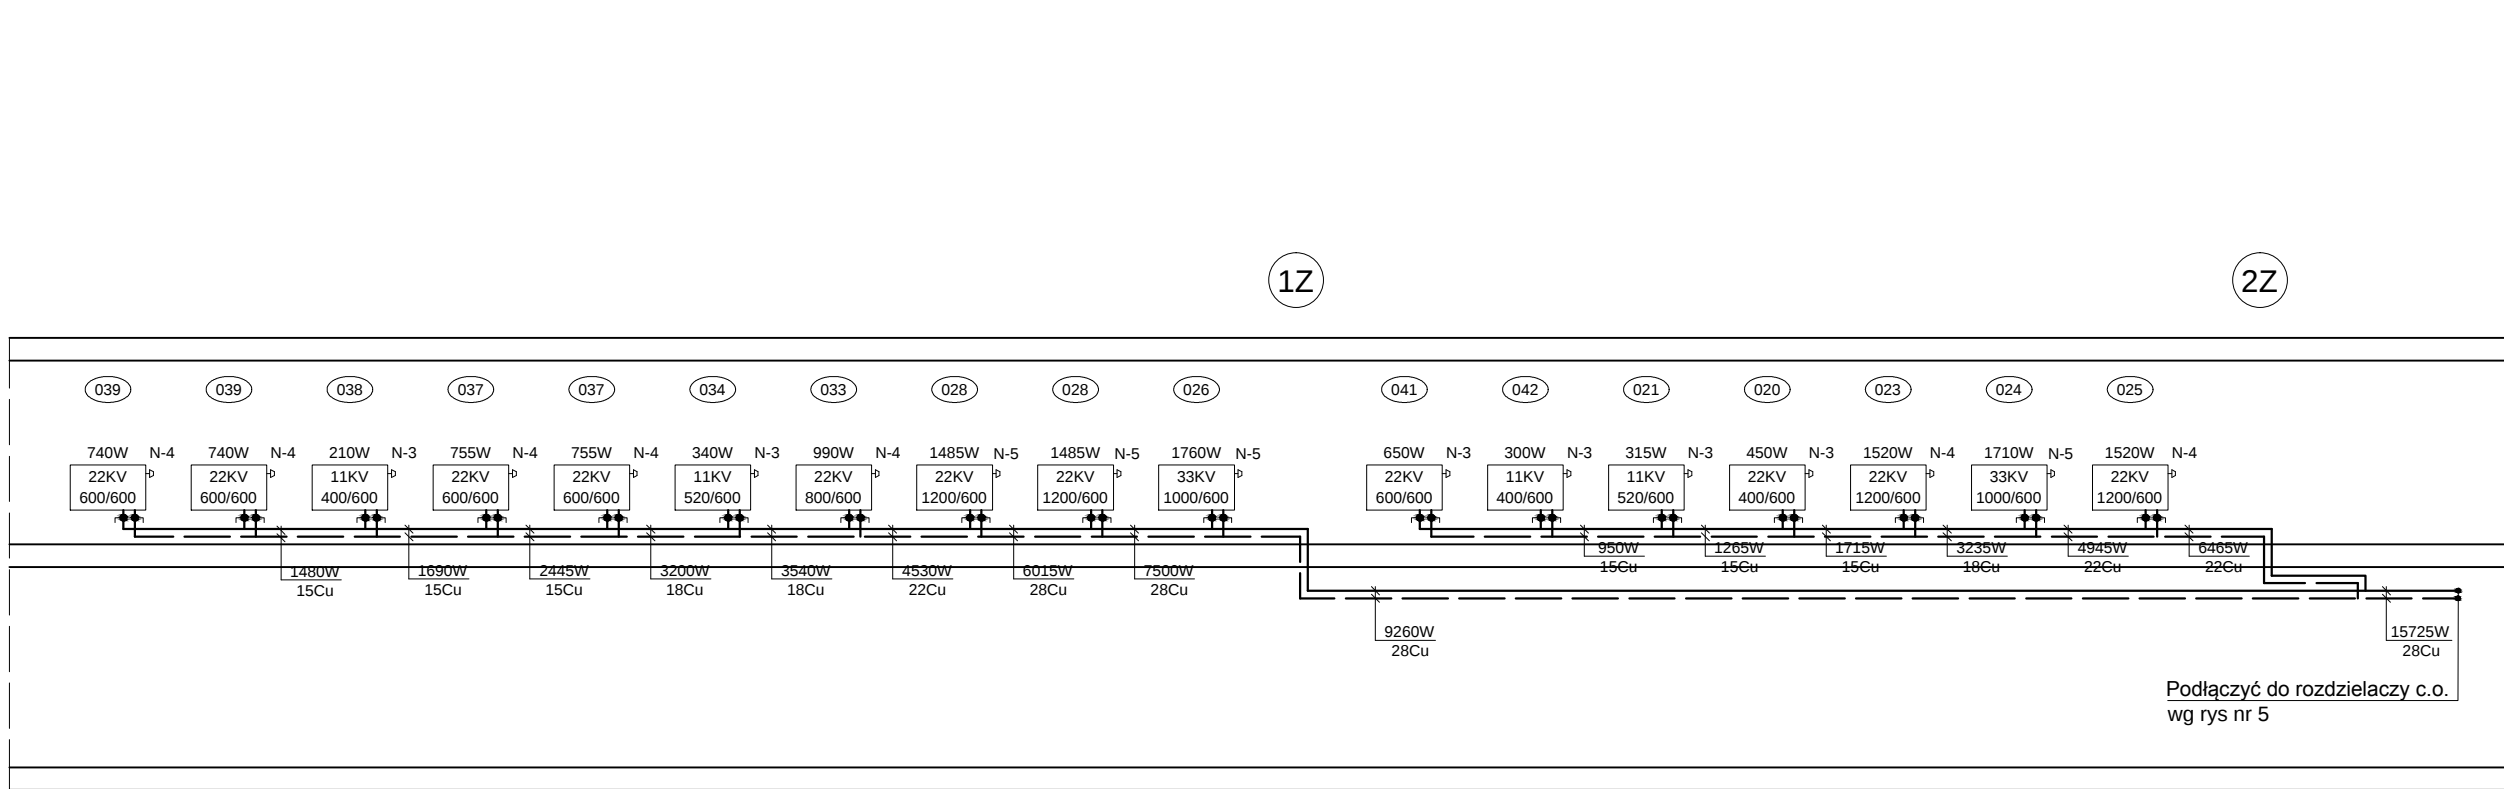


PARTER

PIWNICA

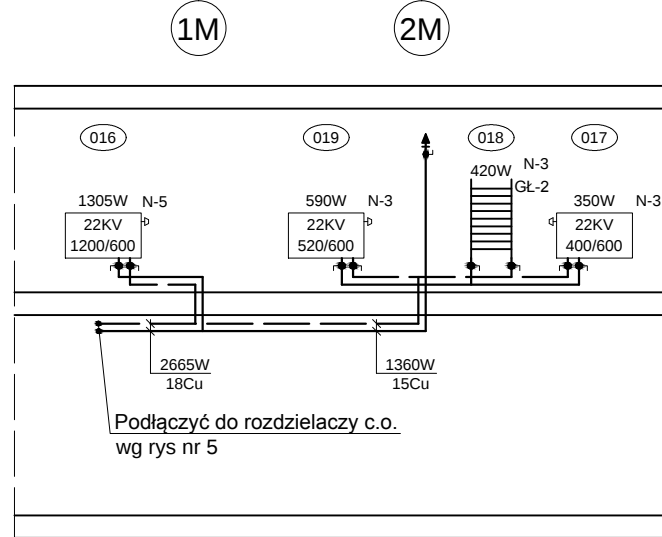

PARTER

PIWNICA

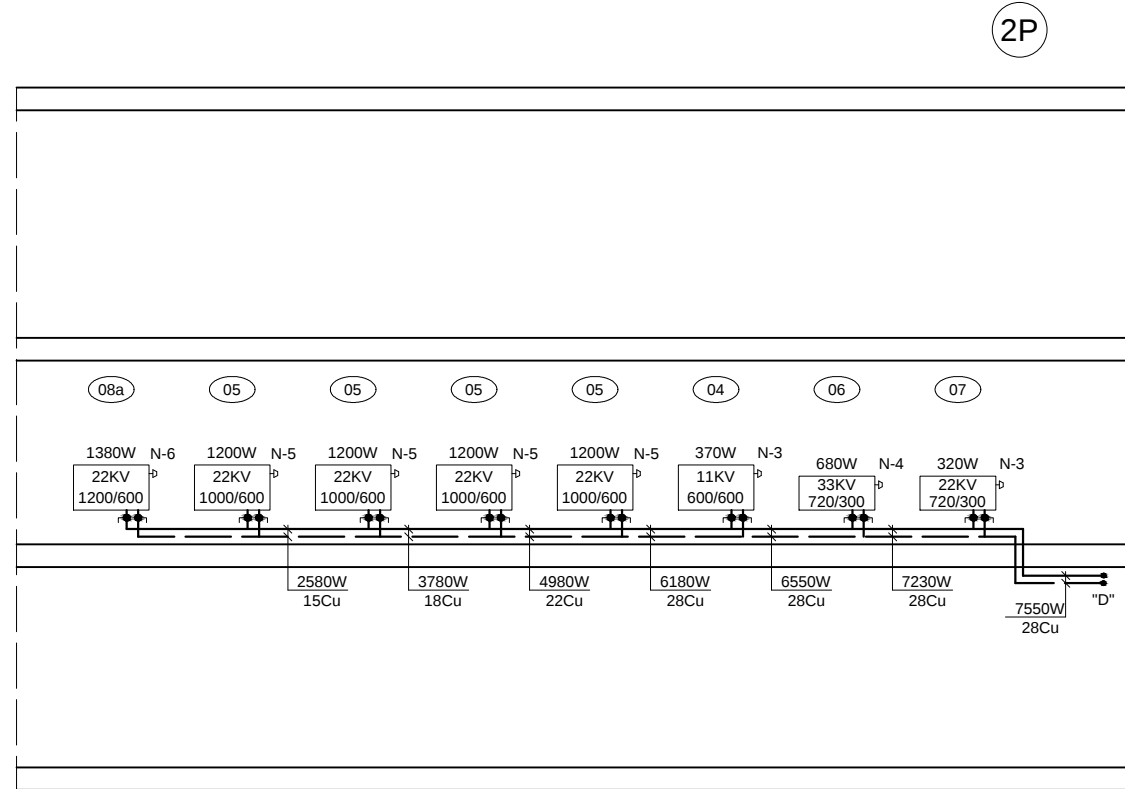

I PIĘTRO

PARTER

PIWNICA

DOLNOŚLĄSKA AGENCJA ENERGII I ŚRODOWISKA s.c.		Agnieszka Cena-Soroko, Jerzy Żurawski, ul. Pelczyńska 11, 51-180 Wrocław	
PROJEKT WYKONAWCZY REMONTU BUDYNKU W ZAKRESIE TERMOMODERNIZACJI PRZY UL. SKALNIKÓW 5A W CZARNYM BORZE		NR RYSUNKU: 4/S	
ROZWINIĘCIE INST. C.O.		SKALA: 1:100	
OBIEKT:	BUDYNEK UŻYTECZNOŚCI PUBLICZNEJ 58-379 CZARNY BÓR, UL. SKALNIKÓW 5A NR.DZ. 399/1, 395/1, 399/3, OBRĘB NR2 CZARNY BÓR		DATA: 02. 2016
INWESTOR:	GMINA CZARNY BÓR, UL. XXX-LECIE PRL 18, 58-379 CZARNY BÓR		PODPIS:
PROJEKTANT:	inż. Sławomir Nawrotkiewicz upr. w spec. instalacyjno-sanitarnej UAN.7342-186/94		PODPIS:
SPRAWDZIŁ:	mgr inż. Wanda Badura upr. w spec. instalacyjno-sanitarnej UAN.7342-111/94		PODPIS:
ASYSTENT PROJEKTANTA:	inż. Marcin Nawrotkiewicz		PODPIS: