


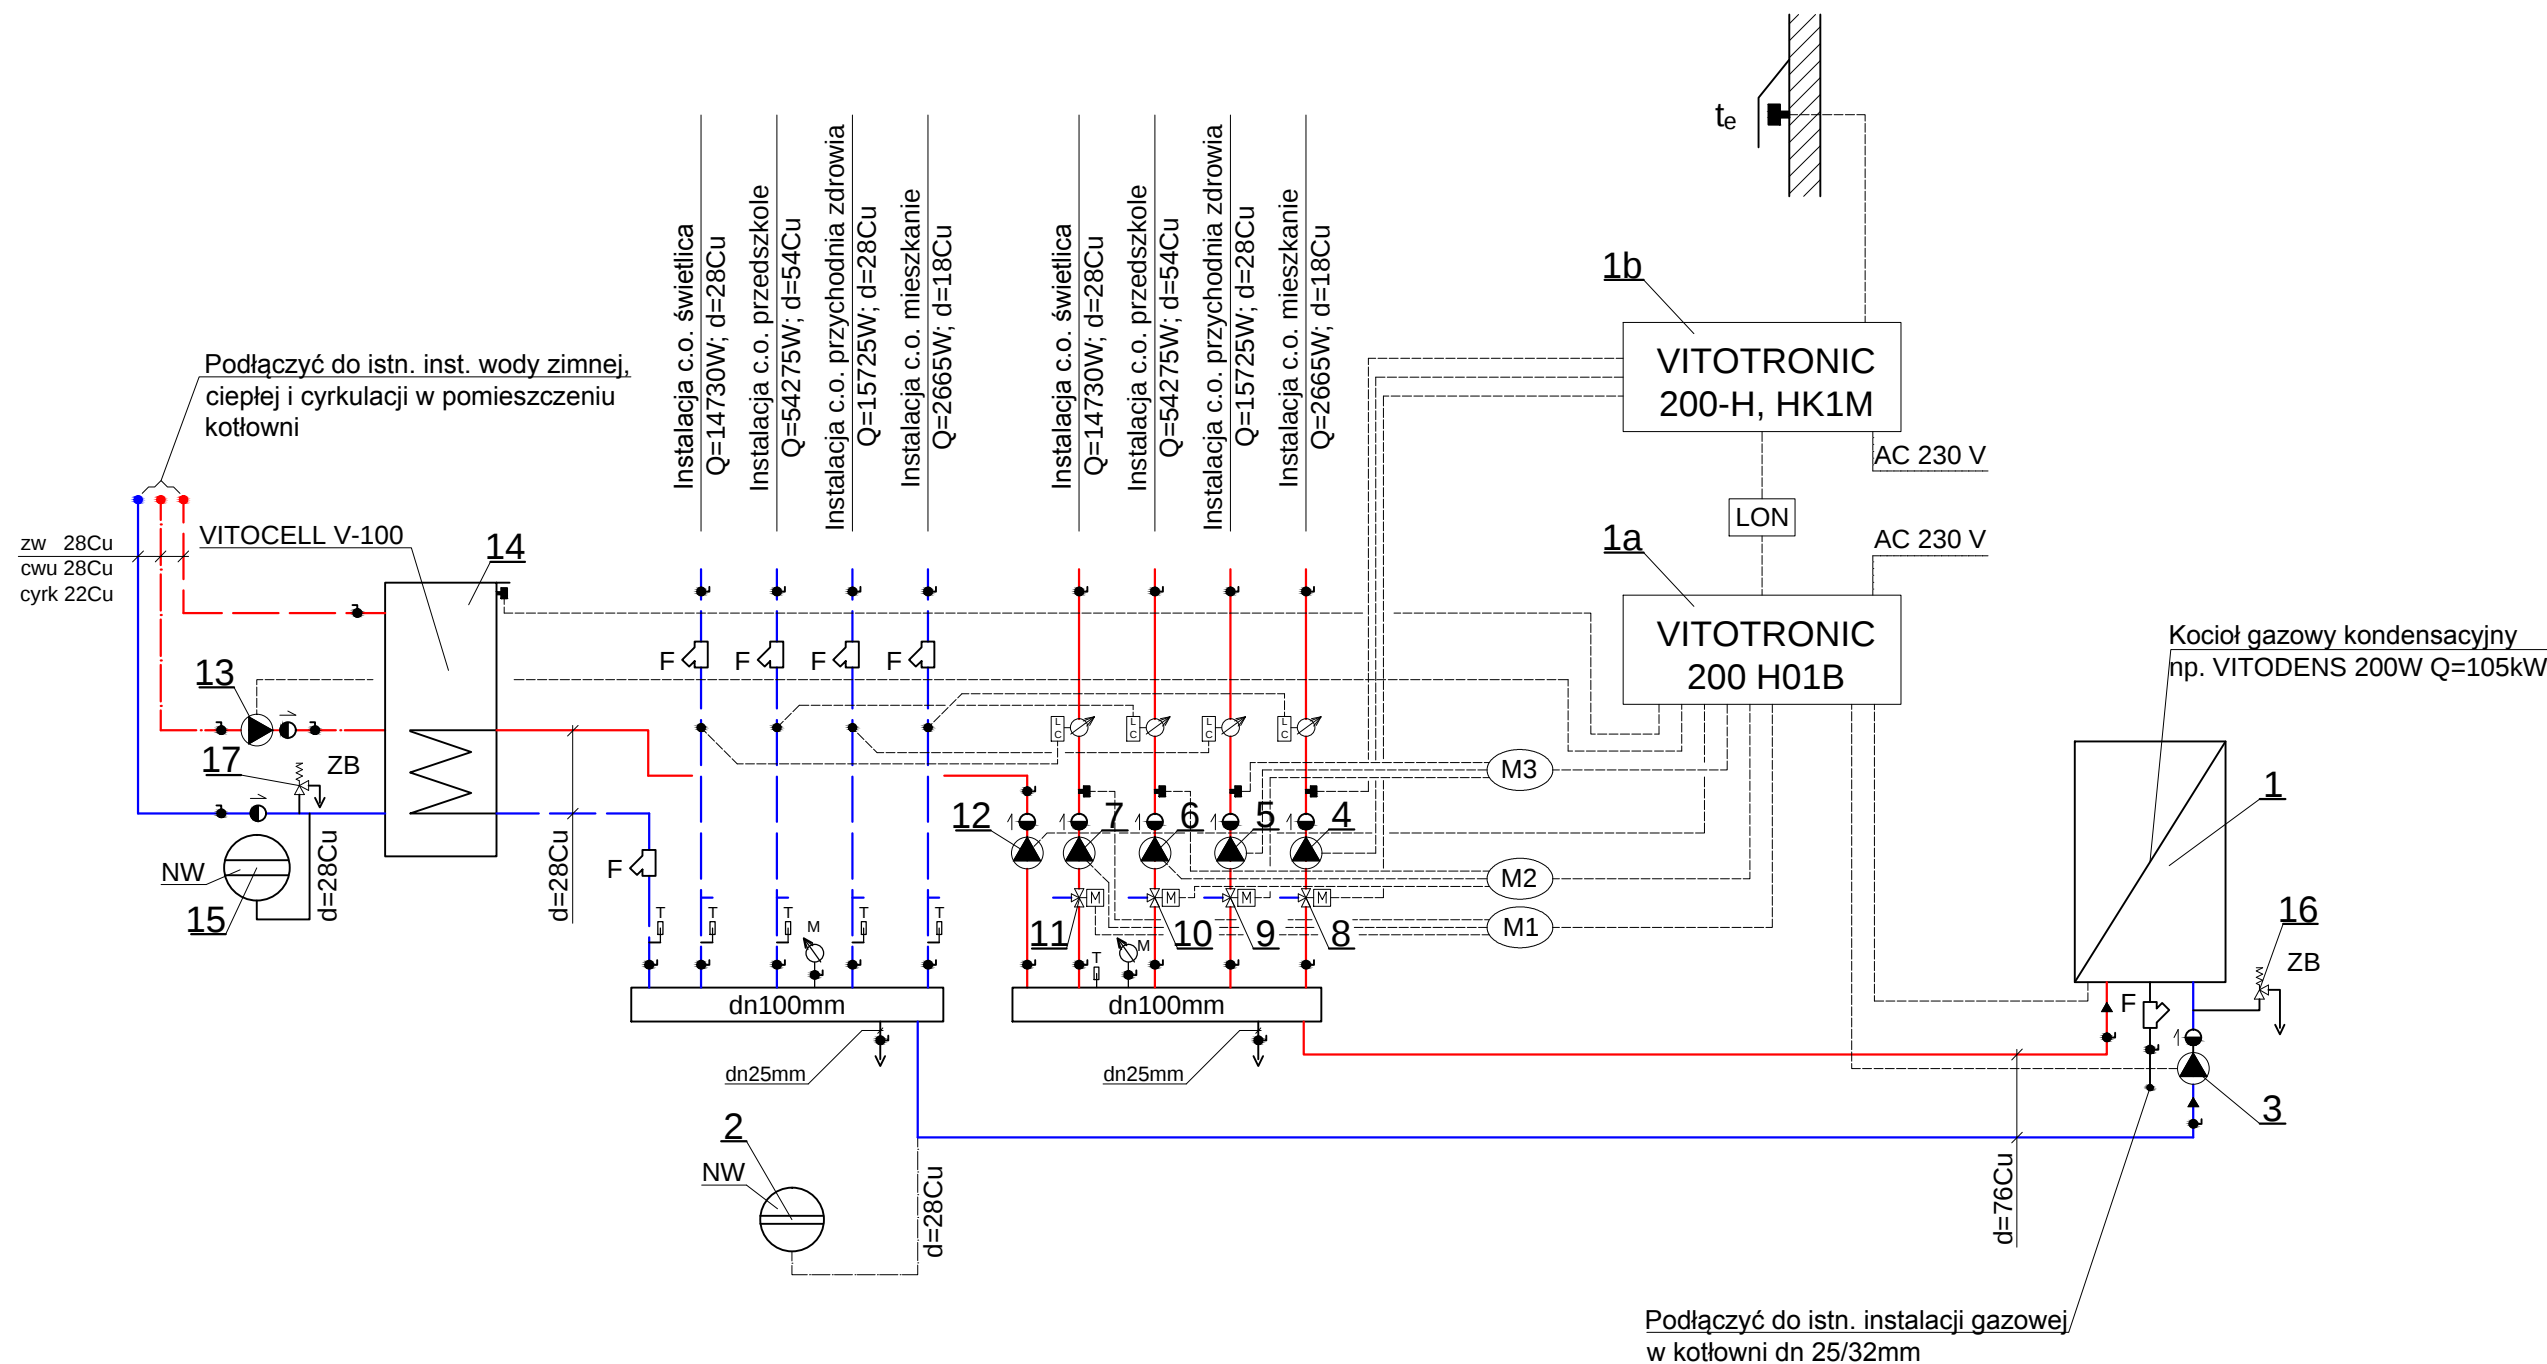

OZNACZENIA:

- — — — — inst. grzewcza
- — — — — inst. wody zimnej
- - - - - inst. wody ciepłej użytkowej
- · - · - inst. cyrkulacji c.w.u.

DOLNOŚLĄSKA AGENCJA ENERGII I ŚRODOWISKA S.C.		Agnieszka Cena-Soroko, Jerzy Żurawski, ul. Pełczyńska 11, 51-180 Wrocław	
PROJEKT WYKONAWCZY REMONTU BUDYNKU W ZAKRESIE TERMOMODERNIZACJI PRZY UL. SKALNIKÓW 5A W CZARNYM BORZE			NR RYSUNKU: 5/S
SCHEMAT INST. TECHNOLOGICZNEJ CENTRALI CIEPLNEJ			SKALA: -
OBIEKT:	BUDYNEK UŻYTECZNOŚCI PUBLICZNEJ 58-379 CZARNY BÓR, UL. SKALNIKÓW 5A NR.DZ. 399/1, 395/1, 399/3, OBRĘB NR2 CZARNY BÓR	DATA: 02. 2016	
INWESTOR:	GMINA CZARNY BÓR, UL. XXX-LECIE PRL 18, 58-379 CZARNY BÓR	PODPIS:	
PROJEKTANT:	inż. Sławomir Nawrotkiewicz upr. w spec. instalacyjno-sanitarnej UAN.7342-186/94	PODPIS:	
SPRAWDZIŁ:	mgr inż. Wanda Badura upr. w spec. instalacyjno-sanitarnej UAN.7342-111/94	PODPIS:	
ASYSTENT PROJEKTANTA:	inż. Marcin Nawrotkiewicz	PODPIS:	