




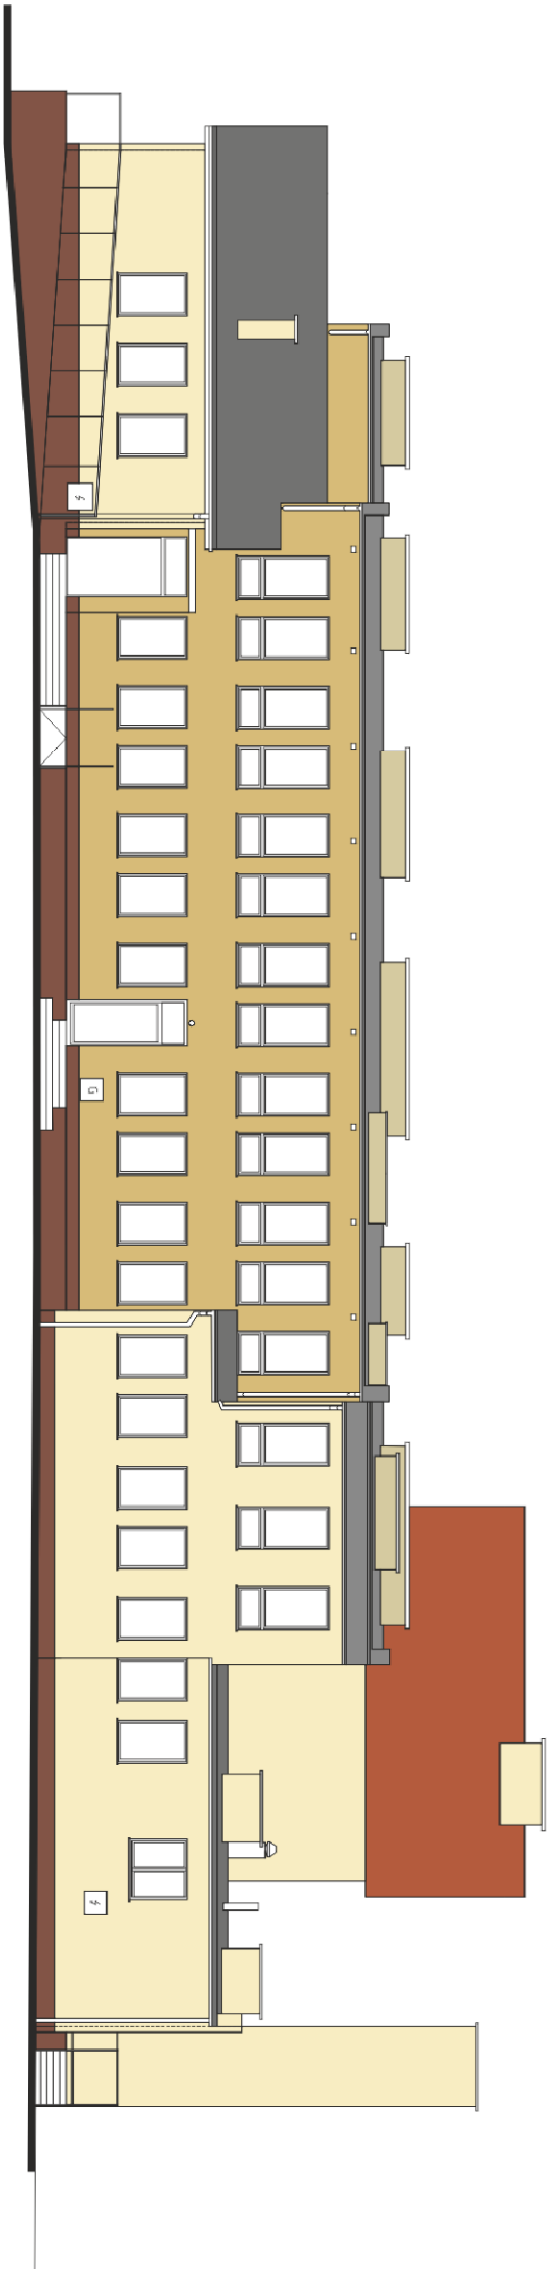


ELEWACJA PÓŁNOCNA

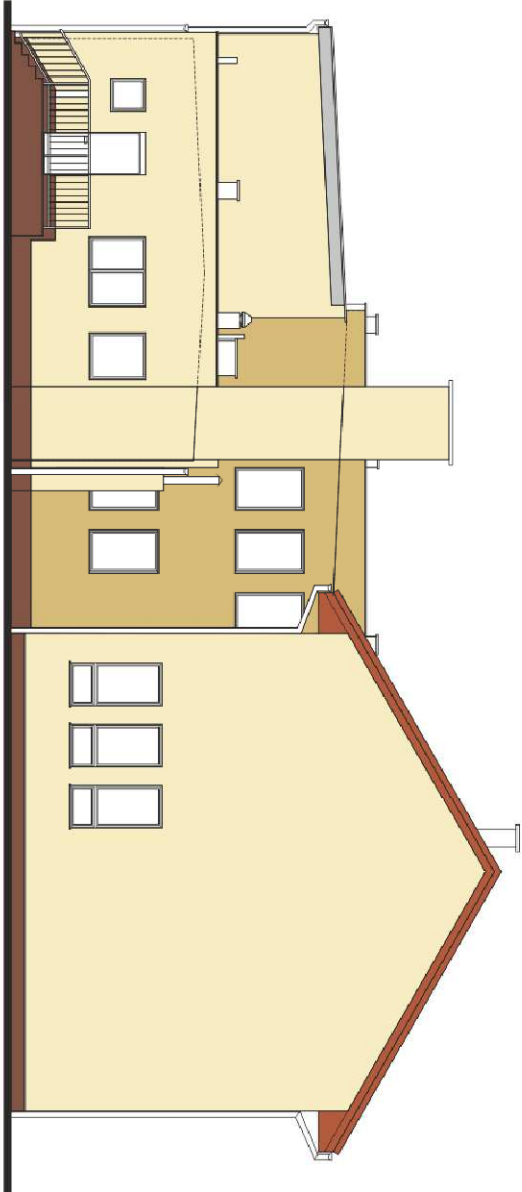

ELEWACJA ZACHODNIA

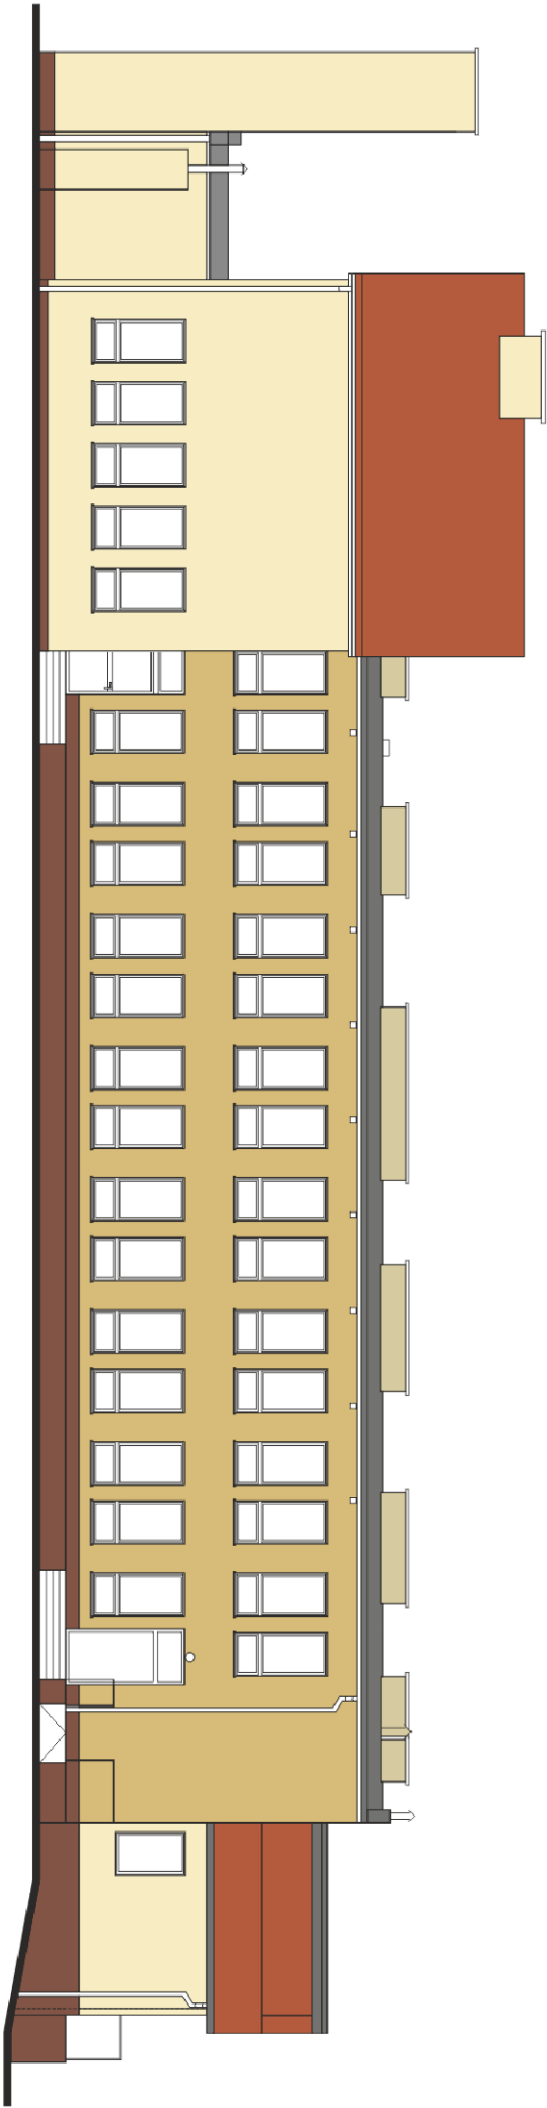

ELEWACJA POŁUDNIOWA

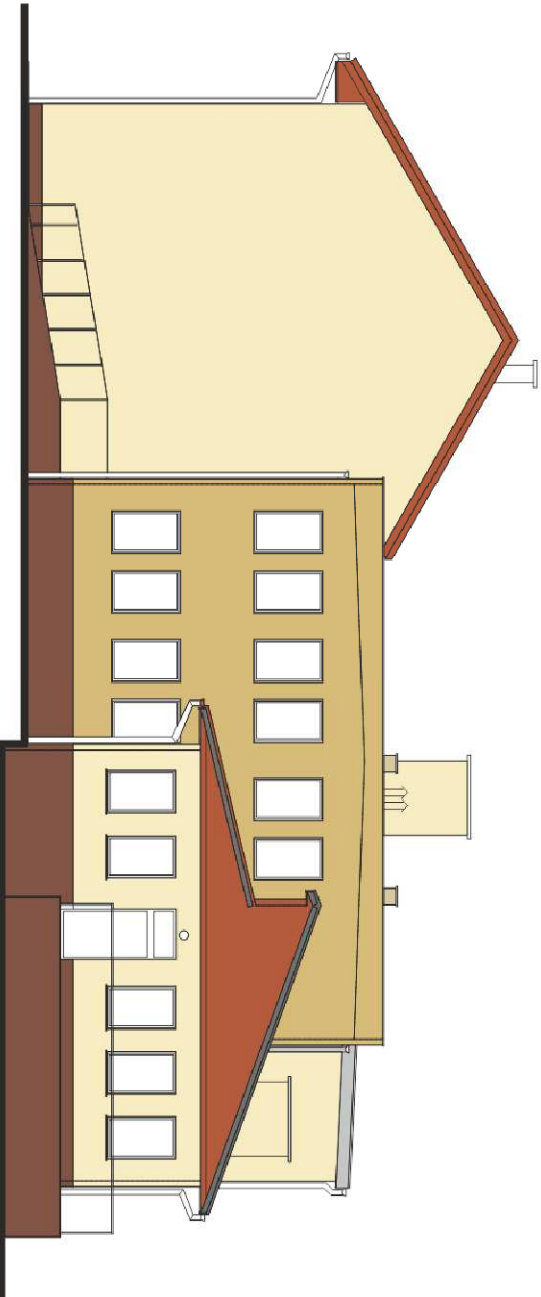

ELEWACJA WSCHODNIA

KOLOR WG NCS

FARBA SILIKATOWA - KOLOR WG NCS S 0507-Y20R - DOSTOSOWANY DO ISTNIEJĄCEGO KOLORU BUDYNKU ŚWIE TLICZY

FARBA SILIKATOWA - KOLOR WG NCS S 1015-Y20R

PLYTKA KLINKIEROWA - KOLOR BRĄZ - DOSTOSOWANY DO ISTNIEJĄCEGO KOLORU BUDYNKU ŚWIE TLICZY

ELEMENTY STALOWE

FARBA FTALOWA - KOLOR WG RAL 9006

BLACHA TYTAN CYNK 0,7MM MAT

OPIERZENIA, RYNNY I RURY SPUSTOWE

DOLNOŚLĄSKA			
AGENCJA ENERGII I ŚRODOWISKA S.C. Agnieszka Cena-Soroko, Jerzy Żurawski, ul. Pelczyńska 11, 51-180 Wrocław			
PROJEKT WYKONAWCZY REMONTU BUDYNKU W ZAKRESIE TERMOMODERNIZACJI PRZY UL. SKALNIKÓW 5A W CZARNYM BÓRZE			NR RYSUNKU: 1
ELEWACJE - KOLORYSTYKA			SKALA: 1:200
OBIEKT:	BUDYNEK UŻYTECZNOŚCI PUBLICZNEJ 56-379 CZARNY BÓR, UL. SKALNIKÓW 5A NR.DZ. 389/1, 389/1, 389/3, OBRĘB NR2 CZARNY BÓR		DATA: 02. 2016
INWESTOR:	GMINA CZARNY BÓR, UL. XXX-LECIE PRL 18, 56-379 CZARNY BÓR		
PROJEKTANT:	ARCH. AGNIESZKA CENA-SOROKO nr upr. 69/84/WBP		PODPIS:
SPRAWDZAJĄCY:	ARCH. EDWARD KAMIENSKI nr upr. ST-369/73		PODPIS:
RYSOWAL:	ANDRZEJ SOROKO		