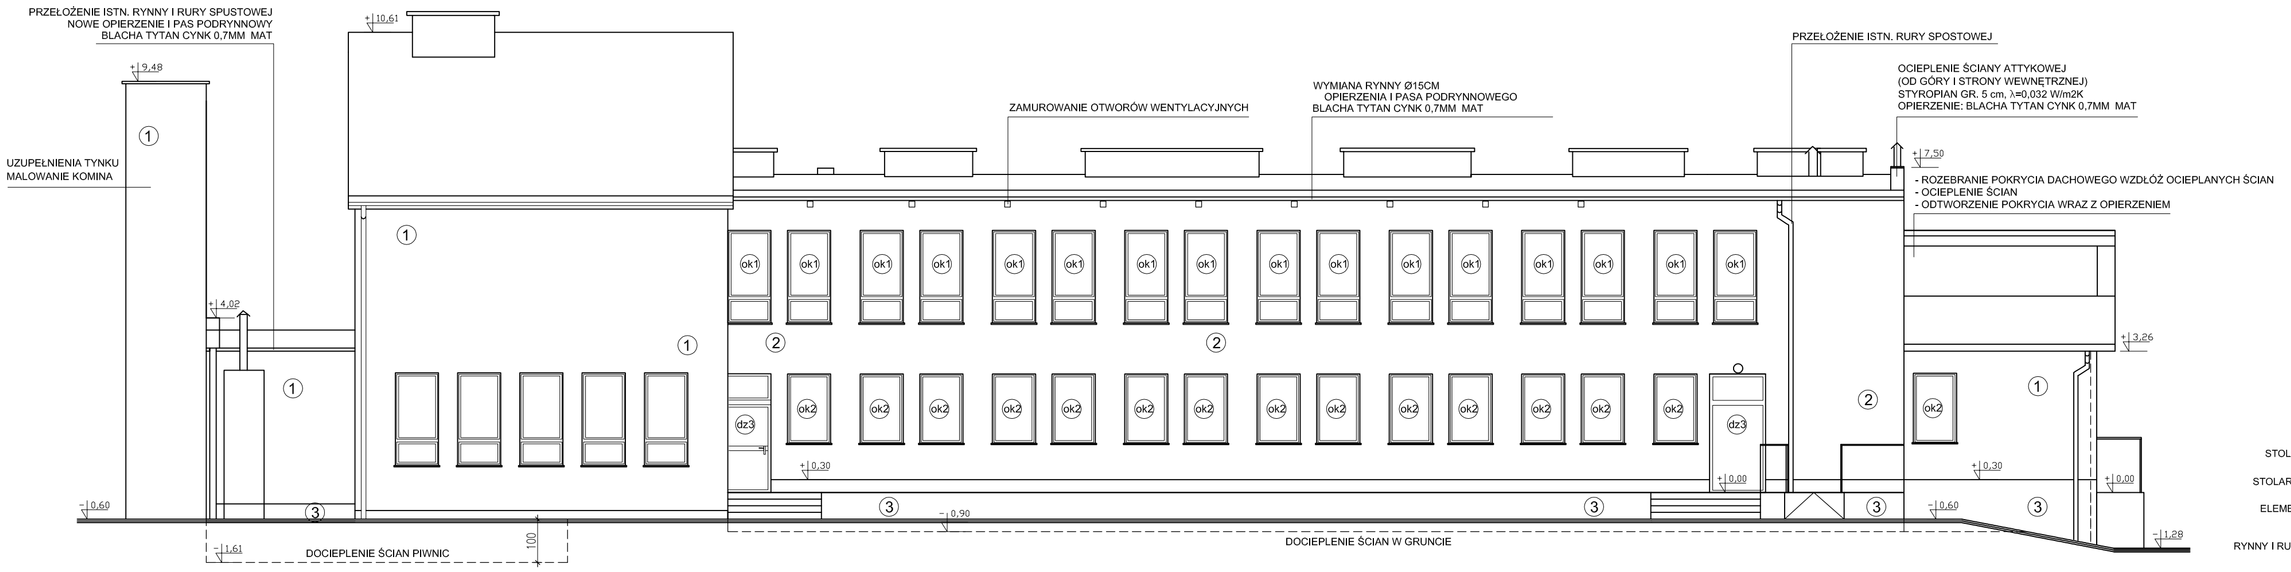

MATERIAŁ / KOLOR	
1	FARBA SILIKATOWA - KOLOR WG NSC S 0507-Y20R DOSTOSOWANY DO ISTNIEJĄCEGO KOLORU BUDYNKU ŚWIETLICY
2	FARBA SILIKATOWA - KOLOR WG NCS S 1015-Y20R
3	PŁYTKA KLINKIEROWA - KOLOR BRĄZ DOSTOSOWANY DO ISTNIEJĄCEGO KOLORU NA BUDYNKU ŚWIETLICY
STOLARKA OKIENNA	PCV, KOLOR BIEL
STOLARKA DRZWIOWA	ALU, KOLOR BIEL
ELEMENTY STALOWE	FARBA FTALOWA - KOLOR WG RAL 9006
OPIERZENIA, RYNNY I RURY SPUSTOWE	BLACHA TYTAN CYNK 0,7MM MAT

BUDYNEK MIESZALNY

BUDYNEK ŚWIETLICY

DOCIEPLENIE ŚCIAN:
- ZACHOWANIEI ISTNIEJĄCEGO DOCIEPLENIA
- MALOWANIE ŚCIAN DWUKROTNIE FARBĄ SILIKONOWĄ

DOCIEPLENIE STROPODACHU WENTYLOWANEGO:
- FOLIA PAROPRZEPUSZCZALNA - WIATROCHRONNA
- WEŁNA MINERALNA GR.19cm, λ=0,042 W/m2K

BUDYNEK GŁÓWNY

DOCIEPLENIE ŚCIAN W GRUNCIE:
- ODKOPANIE ŚCIAN
- WYKONANIE - BITUMICZNA POWŁOKA USZCZELNIAJĄCA
  - STYROPIAN XPS GR. 14 cm, λ=0,040 W/m2K
  - FOLIA KUBEŁKOWA
- ODTWORZENIE POSADZKI BETONOWEJ

DOCIEPLENIE ŚCIAN COKOŁOWYCH:
- BITUMICZNA POWŁOKA USZCZELNIAJĄCA
- STYROPIAN XPS GR. 14 cm, λ=0,040 W/m2K
- PŁYTKI KLINKIEROWE

DOCIEPLENIE ŚCIAN:
- STYROPIAN GR. 14 cm, λ=0,032 W/m2K
- ŚCIANY ATTYKOWE STYROPIAN GR. 5 cm
- TYNK MINERALNY (UZIARNIENIE 2mm) ,
- MALOWANIE DWUKROTNIE FARBĄ SILIKONOWĄ

DOCIEPLENIE STROPODACHU NIEWENTYLOWANEGO:
- LIKWIDACJA ISTNIEJĄCEGO POKRYCIA DACHOWEGO
- WYKONANIE - PREPARAT GRUNTUJĄCY
  - PAPA PAROIZOLACYJNA
  - WEŁNA MINERALNA GR.18cm, λ=0,042 W/m2K
  - PAPA PODKŁADOWA ZGRZEWANA
  - PAPA TERMOZGRZEWALNA NA WELONIE SBS

BUDYNEK PRZYCHODNI

DOCIEPLENIE ŚCIAN W GRUNCIE:
- ODKOPANIE ŚCIAN
- WYKONANIE - BITUMICZNA POWŁOKA USZCZELNIAJĄCA
  - STYROPIAN XPS GR. 14 cm, λ=0,040 W/m2K
  - FOLIA KUBEŁKOWA
- ODTWORZENIE POSADZKI BETONOWEJ

DOCIEPLENIE ŚCIAN COKOŁOWYCH:
- BITUMICZNA POWŁOKA USZCZELNIAJĄCA
- STYROPIAN XPS GR. 14 cm, λ=0,040 W/m2K
- PŁYTKI KLINKIEROWE

DOCIEPLENIE ŚCIAN:
- STYROPIAN GR. 14 cm, λ=0,032 W/m2K
- ŚCIANY ATTYKOWE STYROPIAN GR. 5 cm
- TYNK MINERALNY (UZIARNIENIE 2mm) ,
- MALOWANIE DWUKROTNIE FARBĄ SILIKONOWĄ

DOCIEPLENIE STROPODACHU WENTYLOWANEGO:
- FOLIA PAROPRZEPUSZCZALNA - WIATROCHRONNA
- WEŁNA MINERALNA GR.19cm, λ=0,042 W/m2K
- FOLIA PAROIZOLACYJNA

DOLNOŚLĄSKA AGENCJA ENERGII I ŚRODOWISKA s.c.	Agnieszka Cena-Soroko, Jerzy Żurawski, ul. Pełczyńska 11, 51-180 Wrocław
PROJEKT WYKONAWCZY REMONTU BUDYNKU W ZAKRESIE TERMOMODERNIZACJI PRZY UL. SKALNIKÓW 5A W CZARNYM BORZE	NR RYSUNKU: 3
ELEWACJA POŁUDNIOWA	SKALA: 1:100
OBIEKT:	BUDYNEK UŻYTECZNOŚCI PUBLICZNEJ 58-379 CZARNY BÓR, UL. SKALNIKÓW 5A NR.DZ. 399/1, 395/1, 399/3, OBRĘB NR2 CZARNY BÓR
	DATA: 02. 2016
INWESTOR:	GMINA CZARNY BÓR, UL. XXX-LECIE PRL 18, 58-379 CZARNY BÓR
PROJEKTANT: IN SPECJAL. ARCHITEKTURA	ARCH. AGNIESZKA CENA-SOROKO nr upr. 69/84/WBPP — PODPIS:
SPRAWDZAJĄCY: IN SPECJAL. ARCHITEKTURA	ARCH. EDWARD KAMIEŃSKI nr upr. ST-369/73 — PODPIS:
RYSOWAŁ:	ANDRZEJ SOROKO

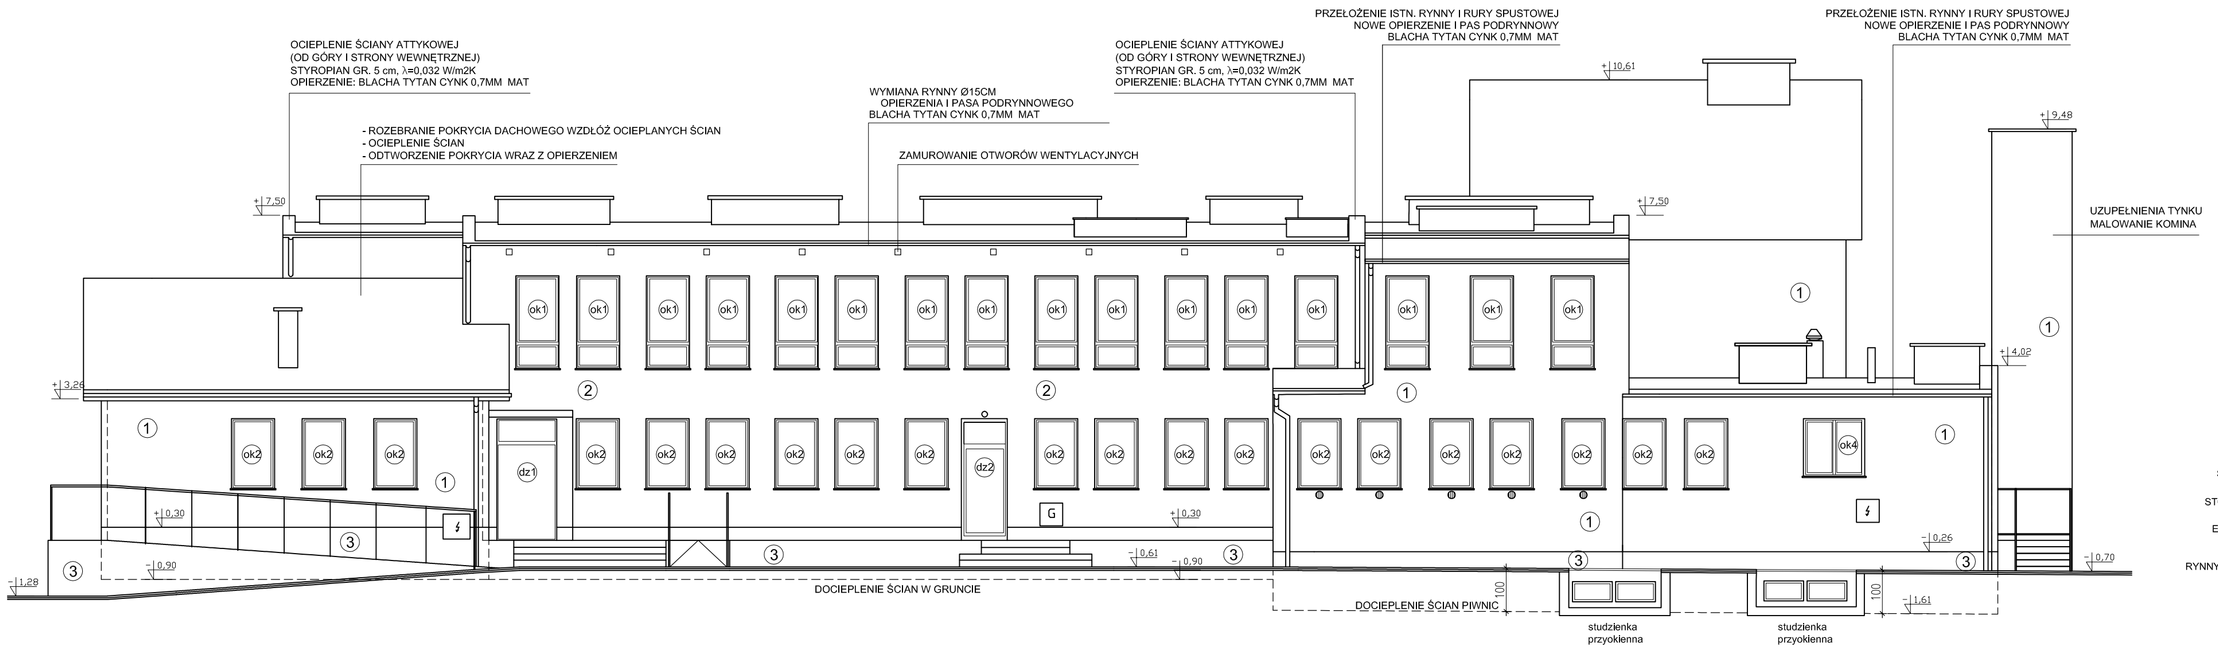

MATERIAŁ / KOLOR	
1	FARBA SILIKATOWA - KOLOR WG NSC S 0507-Y20R DOSTOSOWANY DO ISTNIEJĄCEGO KOLORU BUDYNKU ŚWIETLICY
2	FARBA SILIKATOWA - KOLOR WG NCS S 1015-Y20R
3	PŁYTKA KLINKIEROWA - KOLOR BRĄZ DOSTOSOWANY DO ISTNIEJĄCEGO KOLORU NA BUDYNKU ŚWIETLICY
STOLARKA OKIENNA	PCV, KOLOR BIEL
STOLARKA DRZWIOWA	ALU, KOLOR BIEL
ELEMENTY STALOWE	FARBA FTALOWA - KOLOR WG RAL 9006
OPIERZENIA, RYNNY I RURY SPUSTOWE	BLACHA TYTAN CYNK 0,7MM MAT

BUDYNEK PRZYCHODNI

DOCIEPLENIE ŚCIAN W GRUNCIE:
- ODKOPANIE ŚCIAN
- WYKONANIE - BITUMICZNA POWŁOKA USZCZELNIAJĄCA
  - STYROPIAN XPS GR. 14 cm, λ=0,040 W/m2K
  - FOLIA KUBEŁKOWA
- ODTWORZENIE POSADZKI BETONOWEJ

DOCIEPLENIE ŚCIAN COKOŁOWYCH:
- BITUMICZNA POWŁOKA USZCZELNIAJĄCA
- STYROPIAN XPS GR. 14 cm, λ=0,040 W/m2K
- PŁYTKI KLINKIEROWE

DOCIEPLENIE ŚCIAN:
- STYROPIAN GR. 14 cm, λ=0,032 W/m2K
- ŚCIANY ATTYKOWE STYROPIAN GR. 5 cm
- TYNK MINERALNY (UZIARNIENIE 2mm) ,
- MALOWANIE DWUKROTNIE FARBĄ SILIKONOWĄ

DOCIEPLENIE STROPODACHU WENTYLOWANEGO:
- FOLIA PAROPRZEPUSZCZALNA - WIATROCHRONNA
- WEŁNA MINERALNA GR.19cm, λ=0,042 W/m2K
- FOLIA PAROIZOLACYJNA

BUDYNEK GŁÓWNY

DOCIEPLENIE ŚCIAN W GRUNCIE:
- ODKOPANIE ŚCIAN
- WYKONANIE - BITUMICZNA POWŁOKA USZCZELNIAJĄCA
  - STYROPIAN XPS GR. 14 cm, λ=0,040 W/m2K
  - FOLIA KUBEŁKOWA
- ODTWORZENIE POSADZKI BETONOWEJ

DOCIEPLENIE ŚCIAN COKOŁOWYCH:
- BITUMICZNA POWŁOKA USZCZELNIAJĄCA
- STYROPIAN XPS GR. 14 cm, λ=0,040 W/m2K
- PŁYTKI KLINKIEROWE

DOCIEPLENIE ŚCIAN:
- STYROPIAN GR. 14 cm, λ=0,032 W/m2K
- ŚCIANY ATTYKOWE STYROPIAN GR. 5 cm
- TYNK MINERALNY (UZIARNIENIE 2mm) ,
- MALOWANIE DWUKROTNIE FARBĄ SILIKONOWĄ

DOCIEPLENIE STROPODACHU NIEWENTYLOWANEGO:
- LIKWIDACJA ISTNIEJĄCEGO POKRYCIA DACHOWEGO
- WYKONANIE - PREPARAT GRUNTUJĄCY
  - PAPA PAROIZOLACYJNA
  - WEŁNA MINERALNA GR.18cm, λ=0,042 W/m2K
  - PAPA PODKŁADOWA ZGRZEWANA
  - PAPA TERMOZGRZEWALNA NA WELONIE SBS

DOCIEPLENIE STROPODACHU NIEWENTYLOWANEGO DASZKU NAD WEJSCIEM GŁÓWNYM
- LIKWIDACJA ISTNIEJĄCEGO POKRYCIA DACHOWEGO
- WYKONANIE - PREPARAT GRUNTUJĄCY
  - PAPA PAROIZOLACYJNA
  - WEŁNA MINERALNA GR.18cm, λ=0,042 W/m2K
  - PAPA PODKŁADOWA ZGRZEWANA
  - PAPA TERMOZGRZEWALNA NA WELONIE SBS
  - WYKONANIE OPIERZEŃ

BUDYNEK GŁÓWNY (CZĘŚĆ DOCIEPLONA

DOCIEPLENIE ŚCIAN:
- ZACHOWANIE ISTNIEJĄCEGO DOCIEPLENIA
- MALOWANIE DWUKROTNIE FARBĄ SILIKONOWĄ
- ZACHOWANIE ISTNIEJĄCYCH KRATEK WENTYLACYJNYCH I SIATEK

DOCIEPLENIE STROPODACHU WENTYLOWANEGO:
- FOLIA PAROPRZEPUSZCZALNA - WIATROCHRONNA
- WEŁNA MINERALNA GR.19cm, λ=0,042 W/m2K
- FOLIA PAROIZOLACYJNA

BUDYNEK MIESZKALNY

DOCIEPLENIE ŚCIAN W GRUNCIE:
- ODKOPANIE ŚCIAN
- WYKONANIE - BITUMICZNA POWŁOKA USZCZELNIAJĄCA
  - STYROPIAN XPS GR. 14 cm, λ=0,040 W/m2K
  - FOLIA KUBEŁKOWA
- ODTWORZENIE POSADZKI BETONOWEJ

DOCIEPLENIE ŚCIAN COKOŁOWYCH:
- BITUMICZNA POWŁOKA USZCZELNIAJĄCA
- STYROPIAN XPS GR. 14 cm, λ=0,040 W/m2K
- PŁYTKI KLINKIEROWE

DOCIEPLENIE ŚCIAN:
- STYROPIAN GR. 14 cm, λ=0,032 W/m2K
- ŚCIANY ATTYKOWE STYROPIAN GR. 5 cm
- TYNK MINERALNY (UZIARNIENIE 2mm) ,
- MALOWANIE DWUKROTNIE FARBĄ SILIKONOWĄ

DOCIEPLENIE STROPODACHU NIEWENTYLOWANEGO:
- LIKWIDACJA ISTNIEJĄCEGO POKRYCIA DACHOWEGO
- WYKONANIE - PREPARAT GRUNTUJĄCY
  - PAPA PAROIZOLACYJNA
  - WEŁNA MINERALNA GR.17cm, λ=0,042 W/m2K
  - PAPA PODKŁADOWA ZGRZEWANA
  - PAPA TERMOZGRZEWALNA NA WELONIE SBS

DOLNOŚLĄSKA AGENCJA ENERGII I ŚRODOWISKA s.c.	Agnieszka Cena-Soroko, Jerzy Żurawski, ul. Pełczyńska 11, 51-180 Wrocław
PROJEKT WYKONAWCZY REMONTU BUDYNKU W ZAKRESIE TERMOMODERNIZACJI PRZY UL. SKALNIKÓW 5A W CZARNYM BORZE	NR RYSUNKU: 2
ELEWACJA PÓŁNOCNA	SKALA: 1:100
OBIEKT:	BUDYNEK UŻYTECZNOŚCI PUBLICZNEJ 58-379 CZARNY BÓR, UL. SKALNIKÓW 5A NR.DZ. 399/1, 395/1, 399/3, OBRĘB NR2 CZARNY BÓR
	DATA: 02. 2016
INWESTOR:	GMINA CZARNY BÓR, UL. XXX-LECIE PRL 18, 58-379 CZARNY BÓR
PROJEKTANT: IN SPECJAL. ARCHITEKTURA	ARCH. AGNIESZKA CENA-SOROKO nr upr. 69/84/WBPP — PODPIS:
SPRAWDZAJĄCY: IN SPECJAL. ARCHITEKTURA	ARCH. EDWARD KAMIEŃSKI nr upr. ST-369/73 — PODPIS:
RYSOWAŁ:	ANDRZEJ SOROKO