


MATERIAŁ / KOLOR	
1	FARBA SILIKATOWA - KOLOR WG NSC S 0507-Y20R DOSTOSOWANY DO ISTN. KOLORU BUD. ŚWIE TLICZY
2	FARBA SILIKATOWA - KOLOR WG NCS S 1015-Y20R
3	PŁYTKA KLINKIEROWA - KOLOR BRĄZ DOSTOSOWANY DO ISTN. KOLORU NA BUD. ŚWIE TLICZY
STOLARKA OKIENNA	PCV, KOLOR BIEL
STOLARKA DRZWIOWA	ALU, KOLOR BIEL
ELEMENTY STALOWE	FARBA FTALOWA - KOLOR WG RAL 9006
OPIERZENIA, RURY I RURY SPUSTOWE	BLACHA TYTAN CYNK 0,7MM MAT

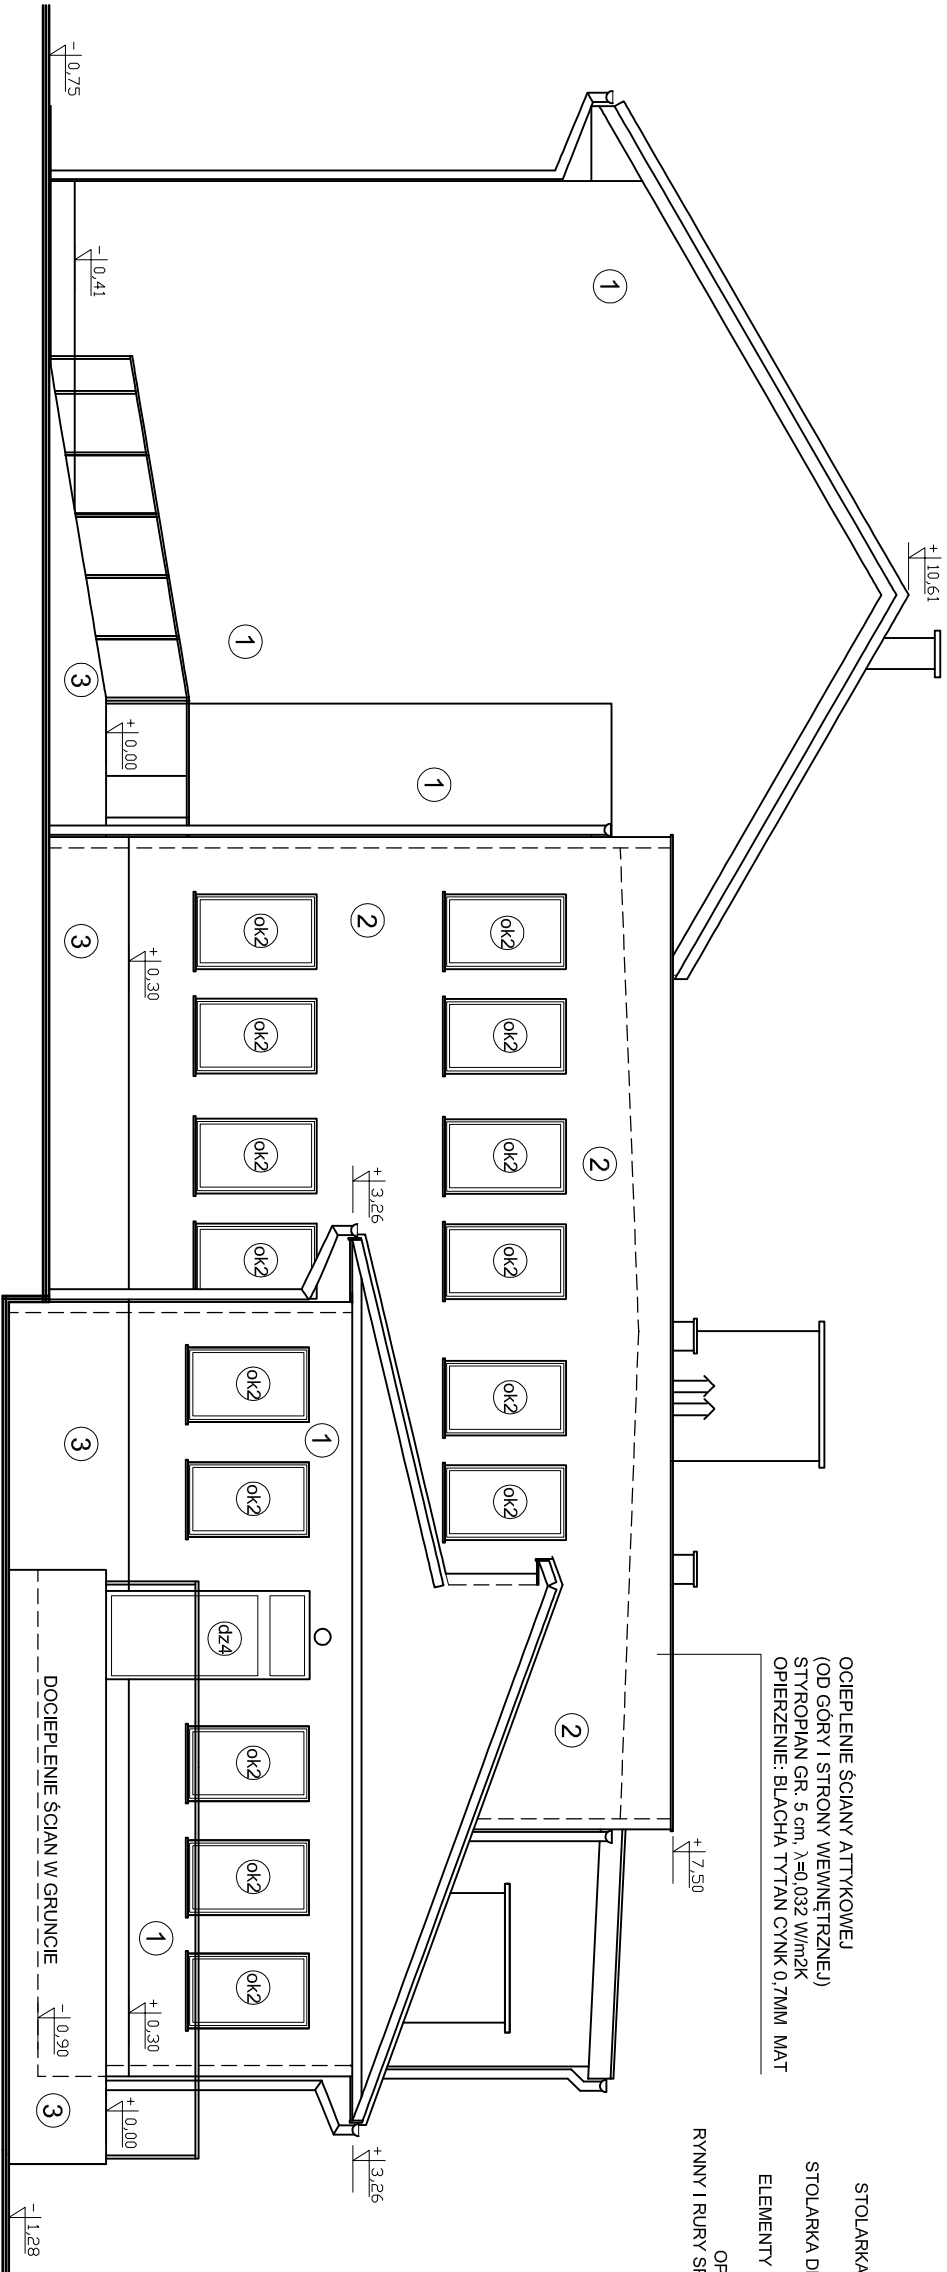

- BUDYNEK ŚWIE TLICZY**
DOCIEPLENIE ŚCIAN:
- ZACHOWANIE I ISTNIEJĄCEGO DOCIEPLENIA
- MAŁOWANIE ŚCIAN DWUKROTNIE FARBĄ SILIKONOWĄ
DOCIEPLENIE STROPODACHU WENTYLOWANEGO:
- FOLIA PAROPRZEPUSZCZALNA - WIATROCHRONNA
- WELNA MINERALNA GR.19cm, λ=0,042 W/m2K
- BUDYNEK GŁÓWNY**
DOCIEPLENIE ŚCIAN W GRUNCIE:
- ODKOPANIE ŚCIAN
- WYKONANIE - BITUMICZNA POWŁOKA USZCZELNIAJĄCA
- STYROPIAN XPS GR. 14 cm, λ=0,040 W/m2K
- FOLIA KUBEŁKOWA
- ODTWORZENIE POSADZKI BETONOWEJ
DOCIEPLENIE ŚCIAN COKŁOWYCH:
- BITUMICZNA POWŁOKA USZCZELNIAJĄCA
- STYROPIAN XPS GR. 14 cm, λ=0,040 W/m2K
- PŁYTKI KLINKIEROWE
DOCIEPLENIE ŚCIAN:
- STYROPIAN GR. 14 cm, λ=0,032 W/m2K
- ŚCIANY ATTYSKOWE STYROPIAN GR. 5 cm
- TYNK MINERALNY (UZIARNNIENIE 2mm) ,
- MAŁOWANIE DWUKROTNIE FARBĄ SILIKONOWĄ
DOCIEPLENIE STROPODACHU NIEMENTYLOWANEGO:
- LIKWIDACJA ISTNIEJĄCEGO POKRYCIA DACHOWEGO
- WYKONANIE - PREPARAT GRUNTUJĄCY
- PAPA PAROIZOLACYJNA
- WELNA MINERALNA GR.18cm, λ=0,042 W/m2K
- PAPA PODKŁADOWA ZGRZEWANA
- PAPA TERMOSZGRZEWAŁNA NA WELONIE SBS
- BUDYNEK PRZYCHODNI**
DOCIEPLENIE ŚCIAN W GRUNCIE:
- ODKOPANIE ŚCIAN
- WYKONANIE - BITUMICZNA POWŁOKA USZCZELNIAJĄCA
- STYROPIAN XPS GR. 14 cm, λ=0,040 W/m2K
- FOLIA KUBEŁKOWA
- ODTWORZENIE POSADZKI BETONOWEJ
DOCIEPLENIE ŚCIAN COKŁOWYCH:
- BITUMICZNA POWŁOKA USZCZELNIAJĄCA
- STYROPIAN XPS GR. 14 cm, λ=0,040 W/m2K
- PŁYTKI KLINKIEROWE
DOCIEPLENIE ŚCIAN:
- STYROPIAN GR. 14 cm, λ=0,032 W/m2K
- TYNK MINERALNY (UZIARNNIENIE 2mm) ,
- MAŁOWANIE DWUKROTNIE FARBĄ SILIKONOWĄ
DOCIEPLENIE STROPODACHU WENTYLOWANEGO:
- FOLIA PAROPRZEPUSZCZALNA - WIATROCHRONNA
- WELNA MINERALNA GR.19cm, λ=0,042 W/m2K
- FOLIA PAROIZOLACYJNA

DOLNOŚLĄSKA		Agnieszka Cena-Soroko, Jerzy Żurawski, ul. Pęcznińska 11, 51-180 Wrocław	
AGENCJA ENERGII I ŚRODOWISKA S.C.			
PROJEKT WYKONAWCZY REMONTU BUDYNKU W ZAKRESIE TERMOMODERNIZACJI PRZY UL. SKALNIKÓW 5A W CZARNYM BORZE		NR RYSUNKU:	4
ELEWACJA ZACHODNIA		SKALA:	1:100
OBIEKT:	BUDYNEK UŻYTECZNOŚCI PUBLICZNEJ 58-379 CZARNY BÓR, UL. SKALNIKÓW 5A NR.DZ. 399/1, 395/1, 399/3, OBRĘB NR2 CZARNY BÓR	DATA:	02. 2016
INWESTOR:	GMINA CZARNY BÓR, UL. XXX-LECIE PRL 18, 58-379 CZARNY BÓR	PODPIS:	
PROJEKTANT: W SPECJAL. ARCHITECTURA	ARCH. AGNIESZKA CENA-SOROKO nr upr. 69/84/WBPP	PODPIS:	
SPRAWDZAJĄCY: W SPECJAL. ARCHITECTURA	ARCH. EDWARD KAMIENSKI nr upr. ST-369/73	PODPIS:	
RYSOWAŁ:	ANDRZEJ SOROKO		