


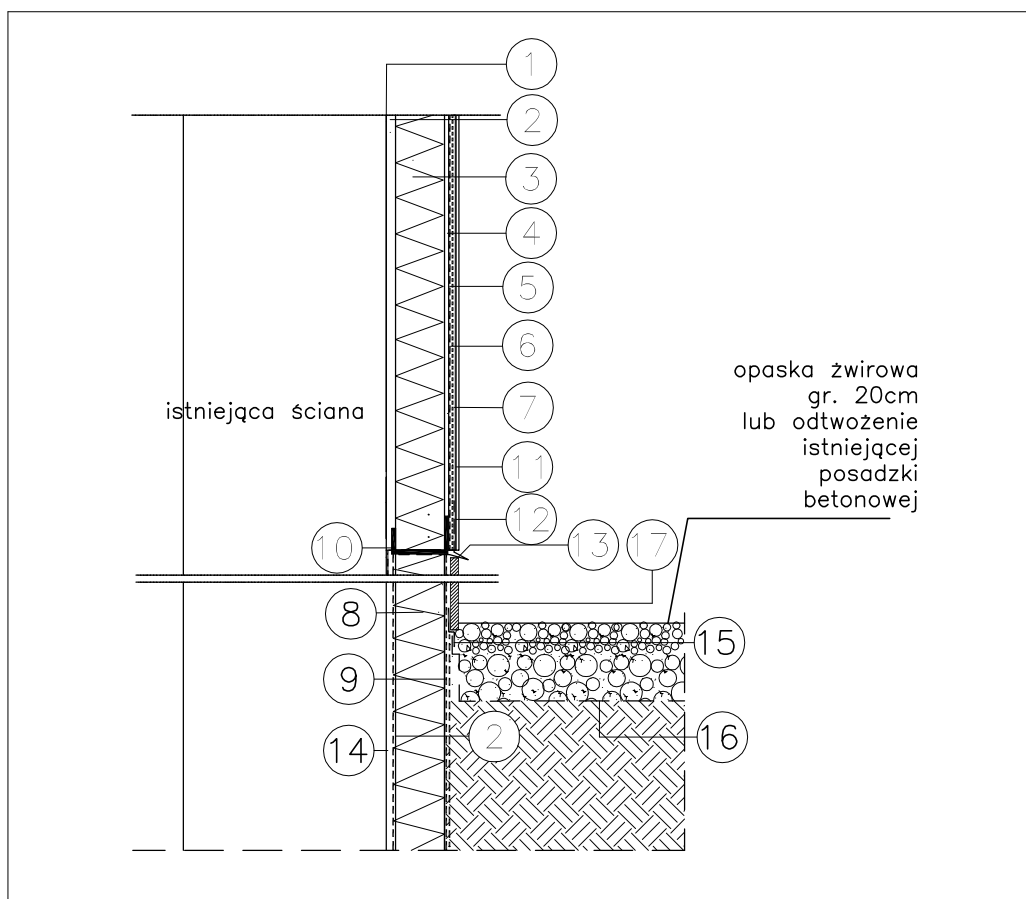

1. Podkład – grunt
2. Zaprawa klejowa systemowa
3. Styropian EPS 031 gr. 15CM
4. Zaprawa klejowa do warstwy zbrojonej
5. Siatka zbrojąca z włókna szklanego x2 do wys.3m nad teren
6. Podkład tynkarski
7. Cienkowarstwowy tynk polimerowo – mineralny, uziarnienie 2mm
8. Styropian XPS – ($\lambda=0,036W/mK$) gr. 14cm
9. Izolacja z folii kuberkowej kubetkami do ściany systemowo
10. Listwa startowa na gr. styropianu
11. Preparat gruntujący pod farbę silikonową
12. Farba silikonowa wg NCS
13. Okapnik PCV
14. Hydroizolacja
15. listwa dociskowa folię kuberkową
16. włóknina filtrująca
17. Płytki ceramiczne na kleju wysokoelastycznym systemowo

UWAGA:

PRZED PODJĘCIEM PRAC NALEŻY DOKONAĆ POMIARÓW Z NATURY
DOSTOSOWAĆ PARAPET DO WNĘKI PO OCIEPLENIU

DOLNOŚLĄSKA

AGENCJA ENERGII I ŚRODOWISKA s.c.

Agnieszka Cena-Soroko, Jerzy Żurawski,
ul. Pelczyńska 11, 51-180 Wrocław

PROJEKT WYKONAWCZY REMONTU BUDYNKU
W ZAKRESIE TERMOMODERNIZACJI
PRZY UL. SKALNIKÓW 5A W CZARNYM BÓRZE

NR RYSUNKU:

7

DETAL OCIEPLENIA COKOŁU

SKALA:

1:20

OBIEKT:

BUDYNEK UŻYTECZNOŚCI PUBLICZNEJ
58-379 CZARNY BÓR, UL. SKALNIKÓW 5A
NR.DZ. 399/1, 395/1, 399/3, OBRĘB NR2 CZARNY BÓR

DATA:

02. 2016

INWESTOR:

GMINA CZARNY BÓR, UL. XXX-LECIE PRL 18, 58-379 CZARNY BÓR

PROJEKTANT:
W SPECJAL. ARCHITEKTURA

ARCH. AGNIESZKA CENA-SOROKO nr upr. 69/84/WBPP

PODPIS:

RYSOWAŁ:

ANDRZEJ SOROKO