

obróbka blacharska – blacha tytan cynk


belka pod haki rynny

co 60cm dł.50x12x16cm

mocowanie obróbki blacharskiej wkrętem stal.

belka okapowa na całej długości ściany 5x16cm

blacha okapowa – ocynk

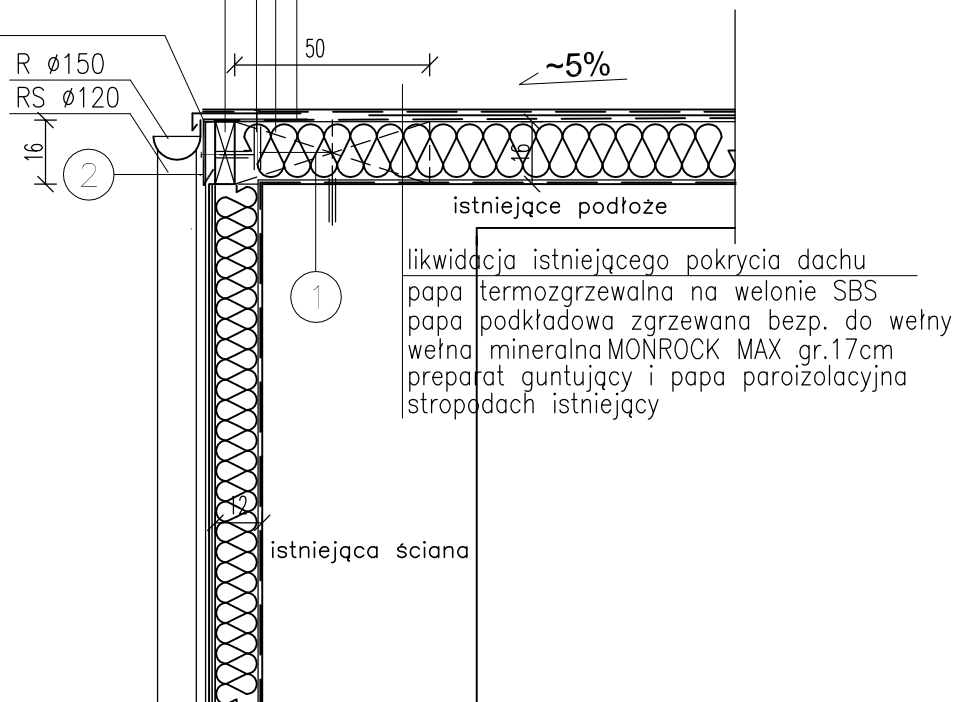

1. Wkręt stalowy w tulei rozprężnej termoplastycznej
2. Obróbka z blachy tytan cynk

DOLNOŚLĄSKA

AGENCJA ENERGII I ŚRODOWISKA s.c.

Agnieszka Cena-Soroko, Jerzy Żurawski,
ul. Pelczyńska 11, 51-180 Wrocław

PROJEKT WYKONAWCZY REMONTU BUDYNKU
W ZAKRESIE TERMOMODERNIZACJI
PRZY UL. SKALNIKÓW 5A W CZARNYM BORZE

NR RYSUNKU:

8

DETAL OCIEPLENIA STROPODACHU NIEWENTYLOWANEGO

SKALA:

1:20

OBIEKT:

BUDYNEK UŻYTECZNOŚCI PUBLICZNEJ
58-379 CZARNY BÓR, UL. SKALNIKÓW 5A
NR.DZ. 399/1, 395/1, 399/3, OBRĘB NR2 CZARNY BÓR

DATA:

02. 2016

INWESTOR:

GMINA CZARNY BÓR, UL. XXX-LECIE PRL 18, 58-379 CZARNY BÓR

PROJEKTANT:
W SPECJAL. ARCHITEKTURA

ARCH. AGNIESZKA CENA-SOROKO nr upr. 69/84/WBPP

PODPIS:

RYSOWAŁ:

ANDRZEJ SOROKO