




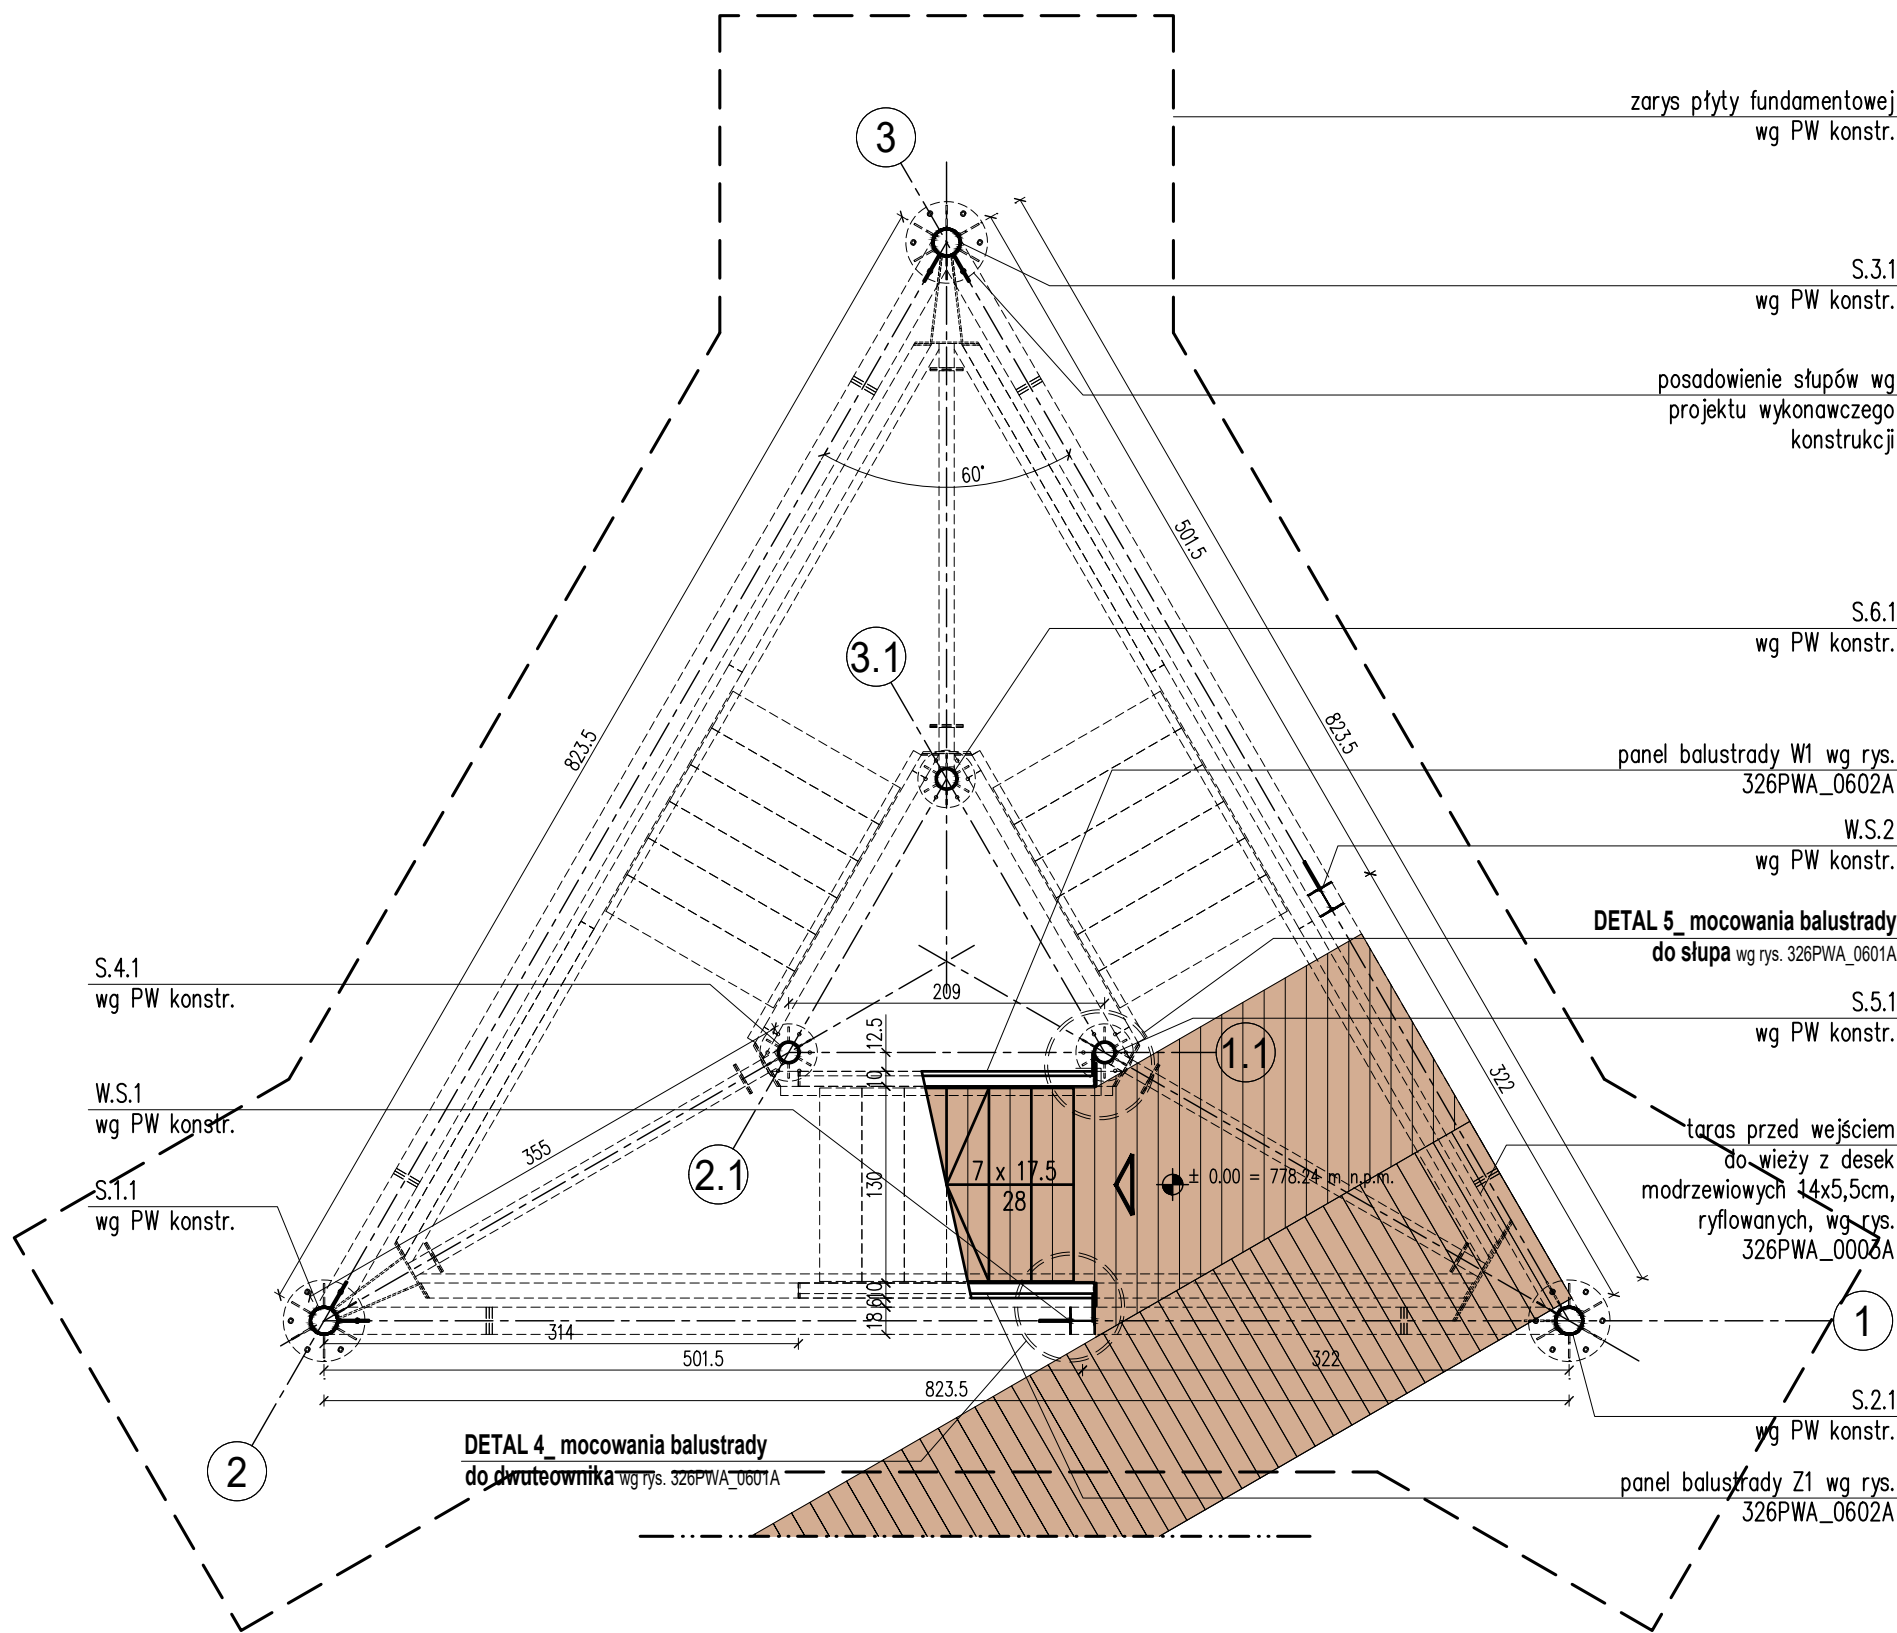


RZUT AA +0.00m wejście na wieżę

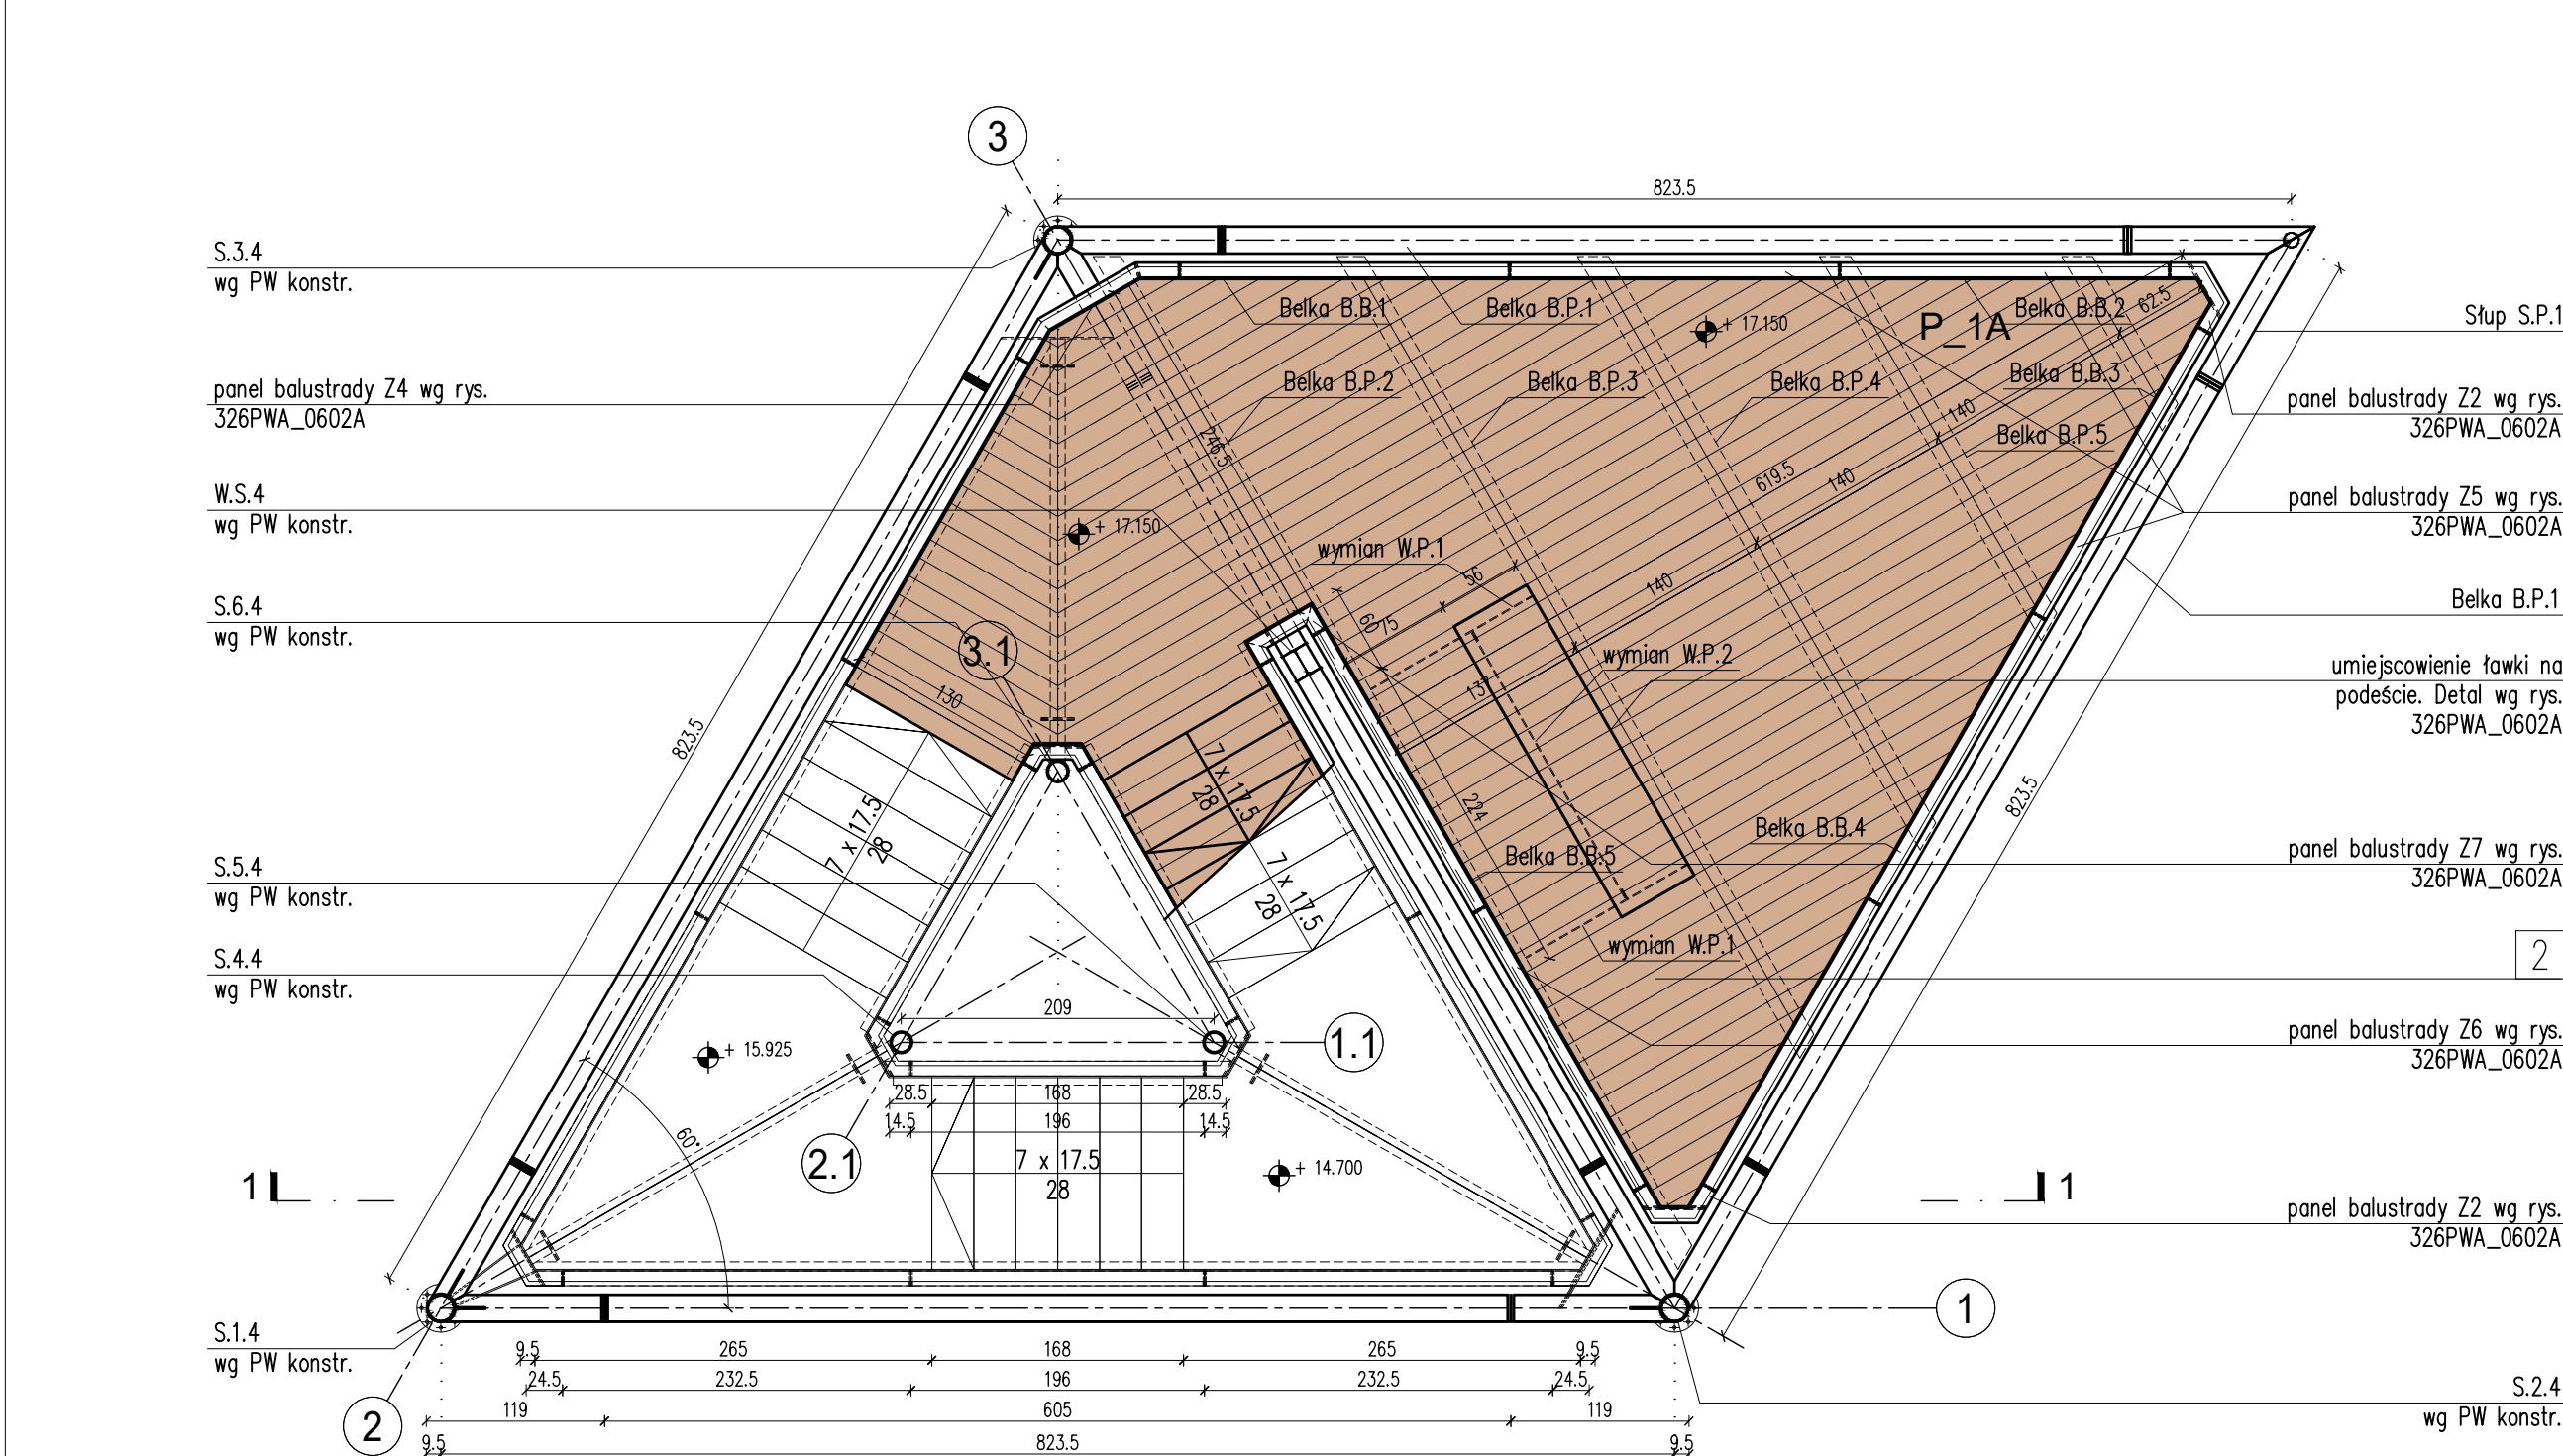

RZUT CC +17.150m podest 1A

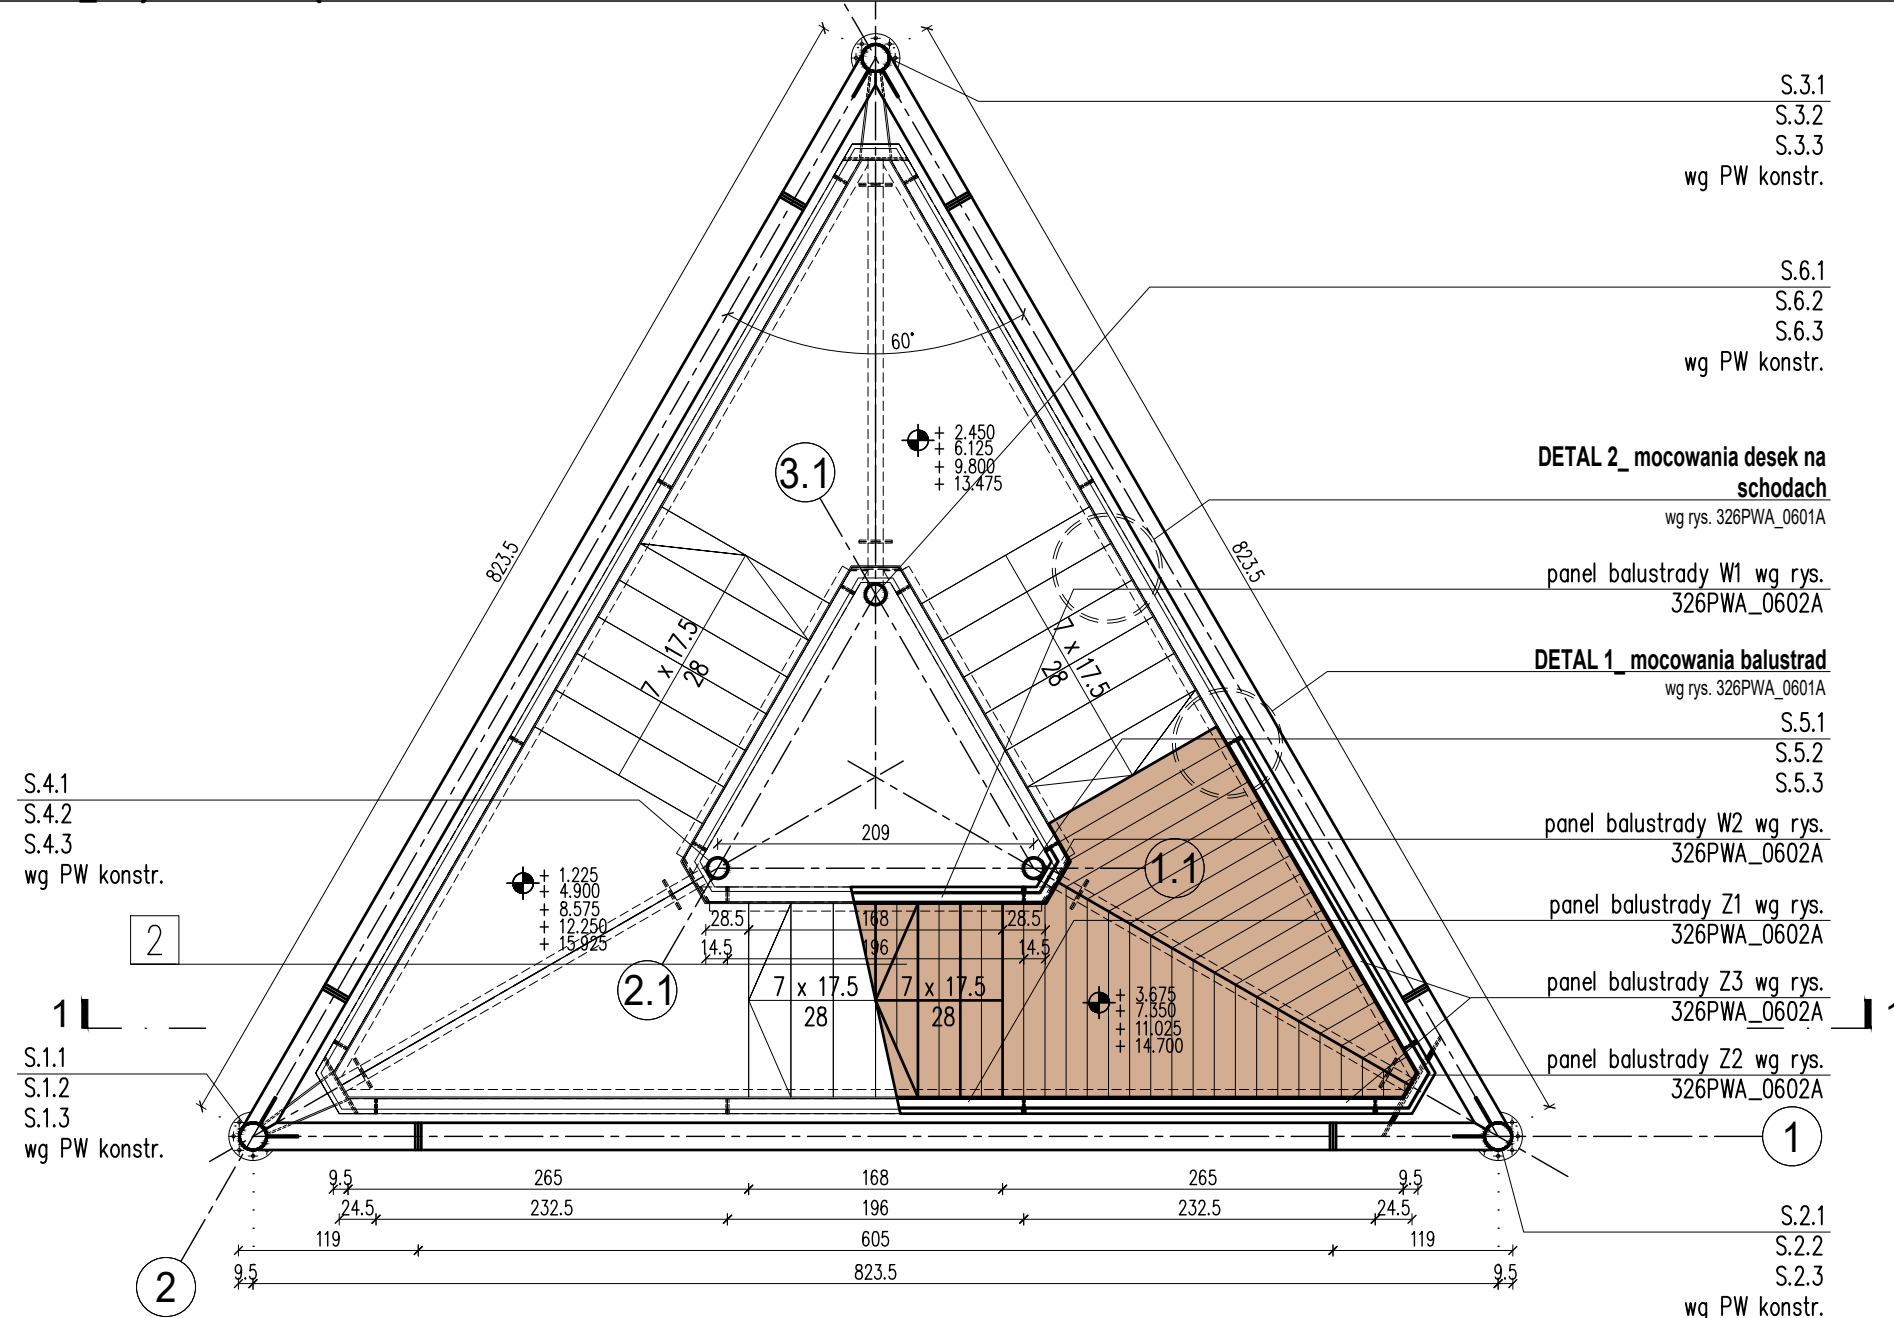

RZUT BB +3.675m powtarzalny

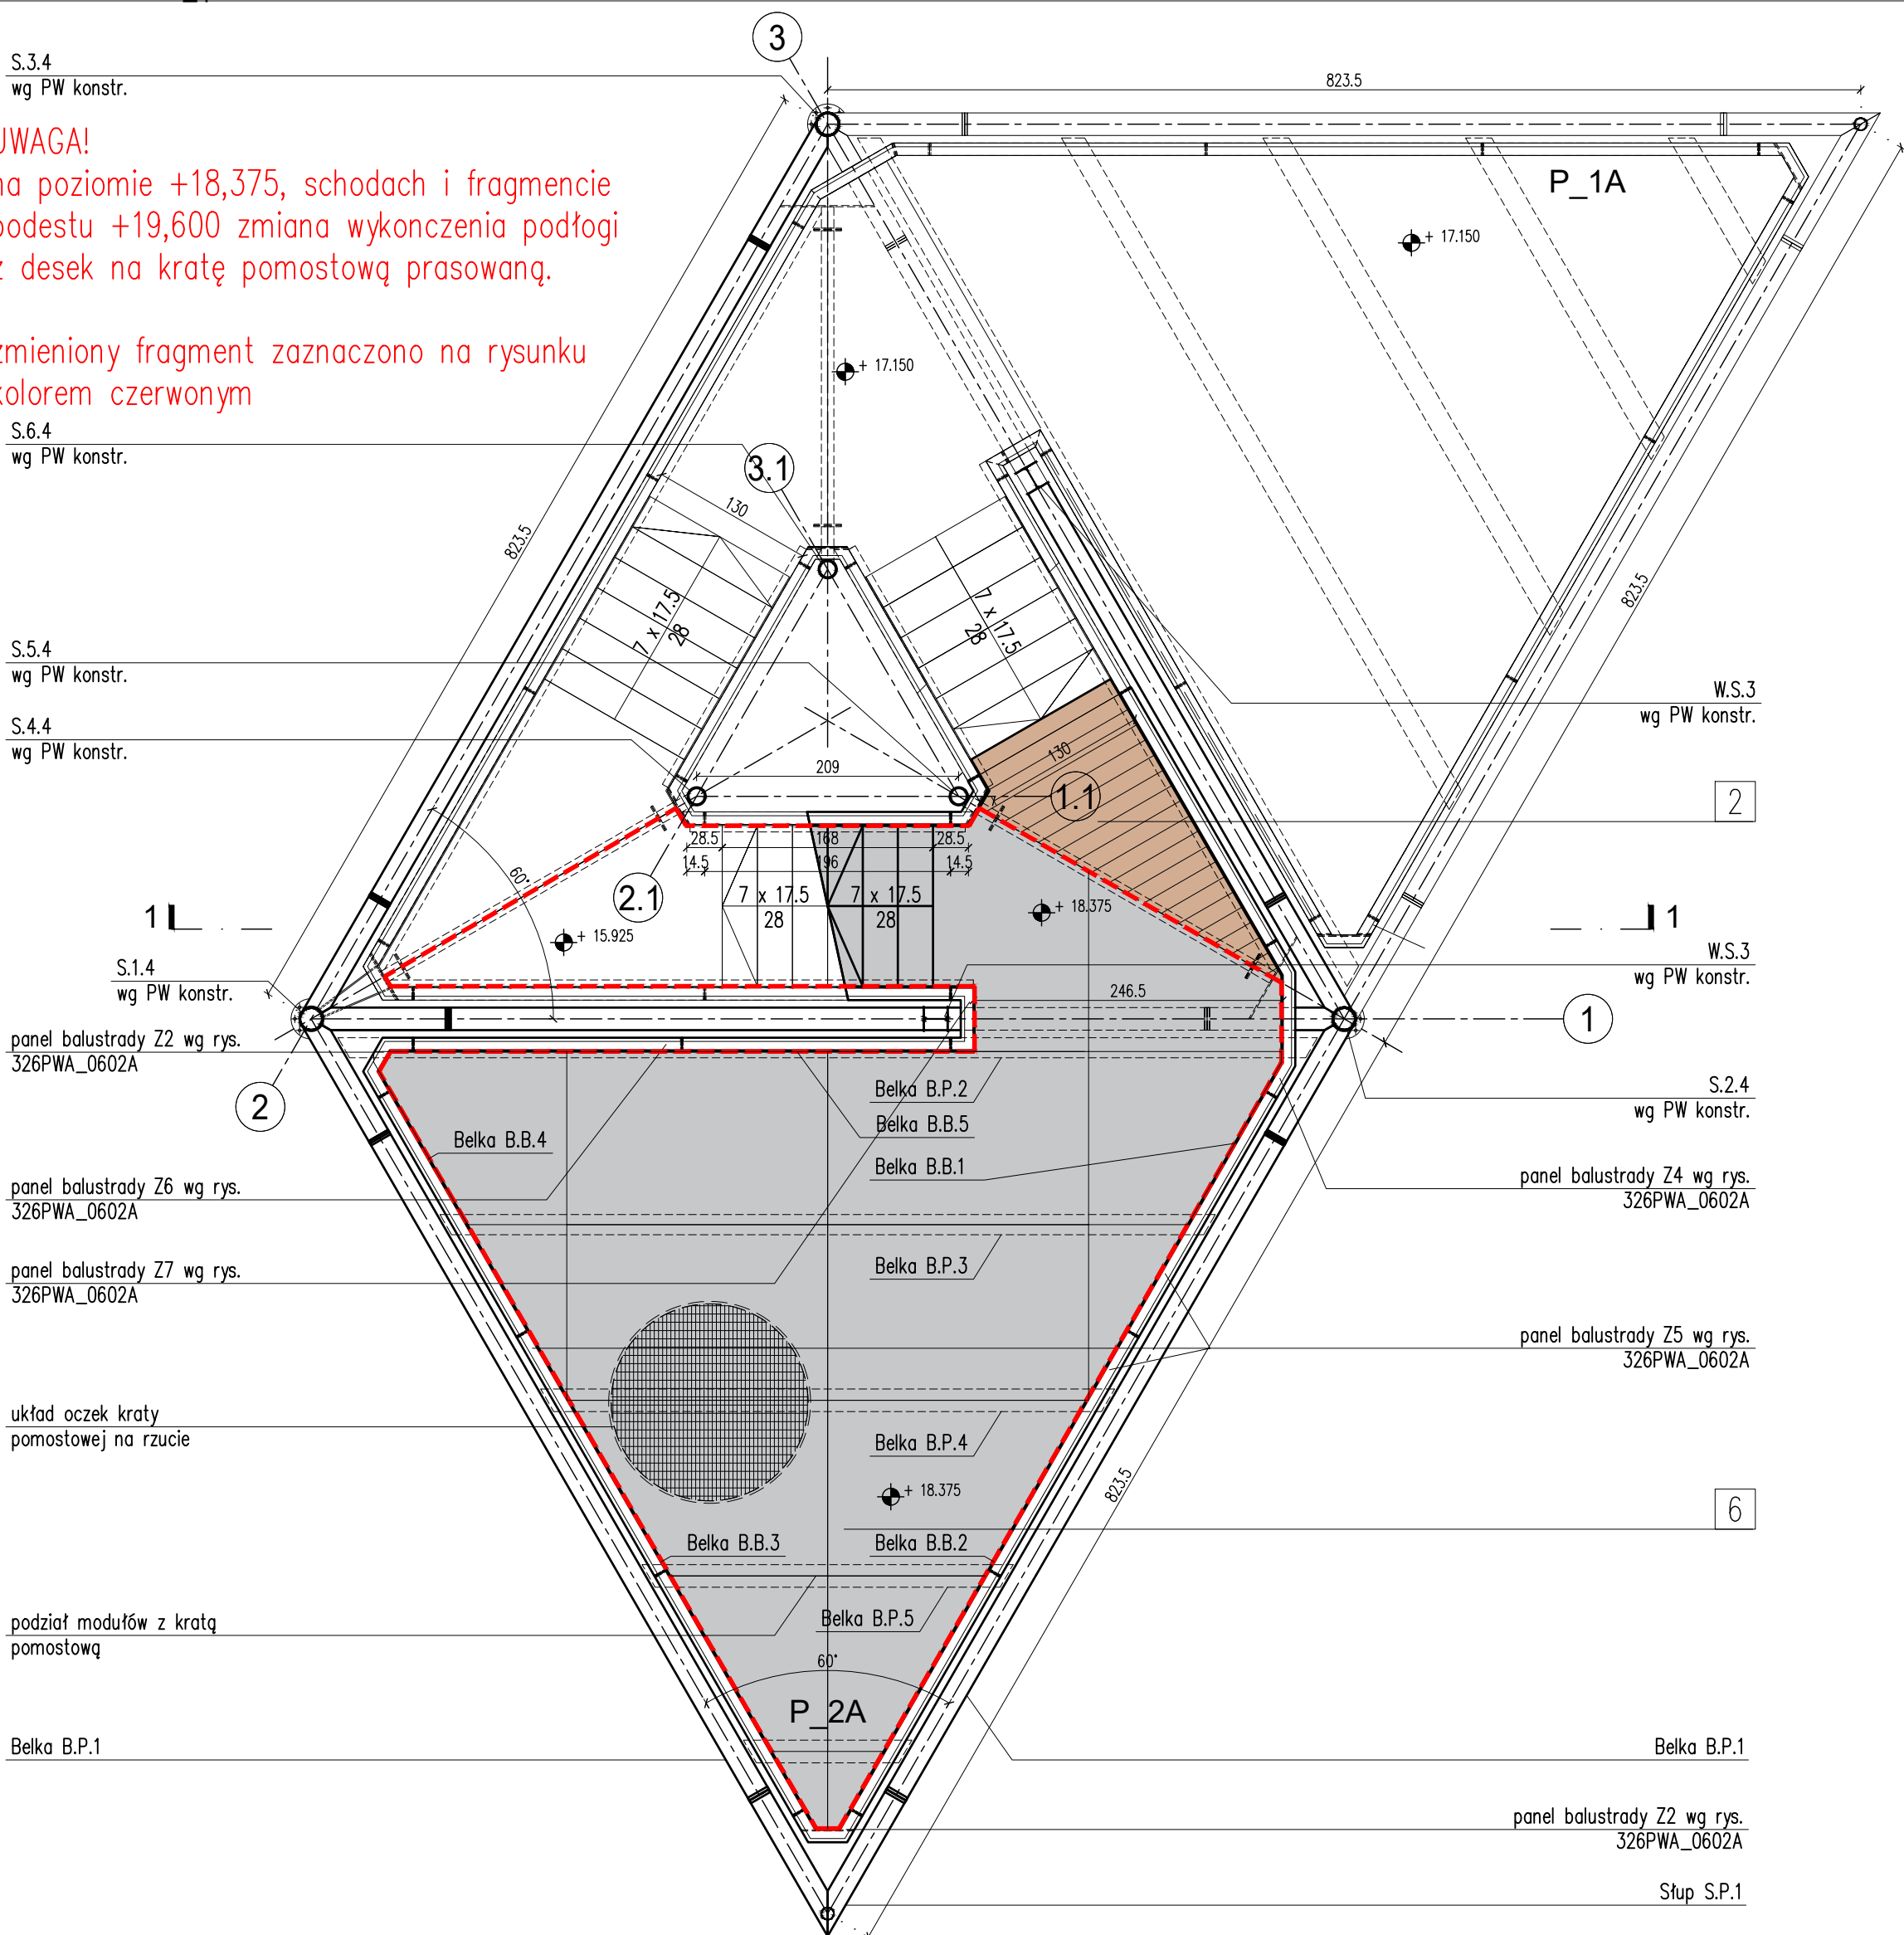

RZUT DD +18.375m podest 2A

UWAGI OGÓLNE:

- PROJEKT JEST OBJĘTY OCHRONĄ PRAWA AUTORSKIEGO I WSZYSTKIE INFORMACJE W NIM ZAWARTE STANOWIĄ WŁASNOŚĆ AUTORÓW OPRACOWANIA /Dz.U.94.24.83 z dnia 4.02.94 r./.
- PROJEKT NIE MOŻE BYĆ UŻYWANY, KOPIOWANY I REPRODUKOWANY W CAŁOŚCI LUB CZĘŚCI BEZ PISEMNEJ ZGODY JEGO AUTORÓW.
- NINIEJSZE OPRACOWANIE STANOWI INTEGRALNĄ CZĘŚĆ DOKUMENTACJI PROJEKTOWEJ ZAWIERAJĄCEJ: PROJEKT BUDOWLANY /PROJEKT ARCHITEKTONICZNO-BUDOWLANY I CZĘŚĆ OPISOWĄ/, PROJEKT WYKONAWCZY /PROJEKT ARCHITEKTONICZNO-BUDOWLANY I CZĘŚĆ OPISOWĄ/, SPECYFIKACJE TECHNICZNE WYKONANIA I ODBIORU ROBÓT.
- DOKUMENTACJA BRANŻY ARCHITEKTONICZNEJ STANOWI NADRZĘDNĄ CZĘŚĆ DOKUMENTACJI PROJEKTOWEJ.
- WSZELKIE EWENTUALNE NIEZGODNOŚCI POMIĘDZY POSZCZEGÓLNYMI OPRACOWANAMI DOKUMENTACJI PROJEKTOWEJ POWINNY ZOSTAĆ ZGŁOSZONE I WYJAŚNIONE Z GŁÓWNYM PROJEKTANTEM.
- WYKONAWCA JEST ZOBOWIĄZANY DO WYKONANIA WSZELKICH PRAC ZGODNIE ZE SZTUKĄ BUDOWLANĄ, OBOWIĄZUJĄCYMI PRZEPISAMI I NORMAMI ORAZ PRZY ZACHOWANIU PRZEPISÓW BHP.
- ZASTOSOWANE ROZWIĄZANIA MATERIAŁOWE I TECHNOLOGICZNE POWINNY POSIADAĆ AKTUALNE ATESTY I CERTYFIKATY POZWALAJĄCE NA ICH STOSOWANIE.
- WSZELKIE ZMIENNE SYSTEMOWE ROZWIĄZANIA MATERIAŁOWE ORAZ TECHNOLOGICZNE, WZGLĘDEM PRZYJĘTYCH W DOKUMENTACJI PROJEKTOWEJ, POWINNY POSIADAĆ PARAMETRY WIZUALNE I TECHNICZNE NIE GORSZE OD ZASTOSOWANYCH W PROJEKcie ORAZ POWINNY ZOSTAĆ PRZEDSTAWIONE DO AKCEPTACJI GŁÓWNEJ PROJEKTANTOM.
- WSZYSTKIE WYMIARY POWINNY ZOSTAĆ SPRAWDZONE PRZEZ WYKONAWCĘ NA BUDOWIE, A EWENTUALNE NIEZGODNOŚCI NIEZWŁOCZNIE ZGŁOSZONE DO BIURA PROJEKTOWEGO, BĘDĄCEGO AUTOREM NINIEJSZEGO OPRACOWANIA.
- PRZED PRZYSTĄPIENIEM DO ROBÓT WYKONAWCA POWINIEN PRZEDSTAWIĆ PRÓBKĘ MATERIAŁÓW WYKOŃCZENIOWYCH, W TYM:
 - ELEMENTY BALUSTRADY
 - DESKI POSADZKOWE I NA SIEDZISKU
 - ELEMENTY POKRYCIA DACHU
 - WYPEŁNIENIE BALUSTRADY
 - ... I INNE


UWAGI DOT. ELEMENTÓW STALOWYCH:

- WSZYSTKIE ELEMENTY STALOWE BALUSTRAD WYKONANE SĄ ZE STALI OCYNKOWANEJ
- WSZYSTKIE ELEMENTY ŁACZĄCE /ŚRUBY, WKRĘTY, PODKLADKI/ WYKONANE SĄ ZE STALI OCYNKOWANEJ
- WSZYSTKIE WIDOCZNE SPÓJNY ELEMENTÓW STALOWYCH SĄ SZLIFOWANE / NIEWIDOCZNE.
- WSZYSTKIE WIDOCZNE KRAWĘDZIE ELEMENTÓW STALOWYCH NALEŻY FAZOWAĆ 0.5-1mm.

MATERIAŁY:

1	ELEMENTY KONSTRUKCJI WIEŻY – profile stalowe ocynkowane / kolor naturalny stali
2	POSADZKA – deski modrzewiowe 14x5,5cm ryflowane / impregnowane / kolor naturalny drewna, wykończenie– olej bezbarwny
3	BALUSTRADY / WYPEŁNIENIE – siatka cięto–ciągniona ze stali ocynkowanej, oczko sześciokątne wielkość 30x16mm, grubość blachy 2mm
4	ELEMENTY WYPOSAŻENIA WIEŻY – stal ocynkowana ognioowo
5	POKRYCIE DACHU – blacha tytanowo–cynkowa na rąbek stojący, gr. blachy 0,7–0,8 mm, wysokość rąbka 25mm, szerokość blachy 600mm, kolor naturalny (blaugrau)
6	POSADZKA – kratka pomostowa prasowana, ocynkowana, moduł oczka 66x33mm, wysokość profilu konstrukcyjnego 50mm
7	SIEDZISKA – deski modrzewiowe 14x5,5cm/ gładkie / impregnowane / kolor naturalny drewna, wykończenie– olej bezbarwny
8	SUFIT OSTATNIA KOND. – deski modrzewiowe 14x2,5cm / gładkie / impregnowane / kolor naturalny drewna, wykończenie– olej bezbarwny

UWAGA!
WSZYSTKIE ELEMENTY DREWNIANE –WYKOŃCZENIOWE I KONSTRUKCYJNE– ZABEZPIECZONE ŚRODKIEM OGNIODOCHRONNYM MAT/SATYNA BEZBARWNYM

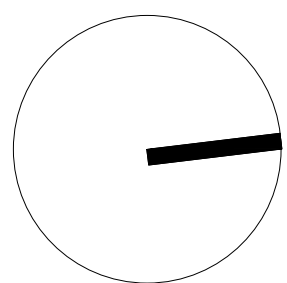

OBJĘTOŚĆ: ZAWIĄSEK OPRACOWANIA

BUDOWA WIEŻY WIDOKOWEJ NA TRÓJGARBIE

ADRES

NR PROJEKTU

326

NR DOK. PR.

dz. nr 350, obręb Witków 0006
jedd. ewid. Czarny Bór

INWESTOR

GMINA CZARNY BÓR
58-379 Czarny Bór
ul. XXX-lecia PRL 18

JEDNOSTKA
PROJEKTOWA

Isba GRUPA PROJEKTOWA
ul. Artura Grottgera 16a, 51-630 Wrocław
t.: +48 71 348 27 67 f.: +48 71 348 21 23
www.isba.com.pl biuro@isba.com.pl

ARCHITEKTURA

PROJEKTANT

arch. JOANNA STYRYLSKA
uprawniona do wykonywania czynności w spec. architektonicznej bez ograniczeń

186/00/DUW

SPRAWDZAJĄCY

arch. TOMASZ BONIECKI
uprawniona do wykonywania czynności w spec. architektonicznej bez ograniczeń

2/00/DUW

OPRACOWAŁ

arch. MARCIN MUSIAŁ

KONSTRUKCJA

OPRACOWAŁ

mgr inż. PIOTR JORDAN
mgr inż. WALDEMAR JORDAN
uprawniona do wykonywania czynności w spec. konstrukcyjnej - budowlanej

190/98/UW

SPRAWDZAJĄCY

mgr inż. WALDEMAR JORDAN
uprawniona do wykonywania czynności w spec. konstrukcyjnej - budowlanej

121/88/UW

TYTUŁ

RZUTY AA, BB, CC, DD

DATA

02.2017

SKALA

1:50

NR DOK. PR.

326PWA_02/00A

WYKONAWCA

PROJEKTOWA

ISBA

WYKONAWCA

ISBA