


Schemat konstrukcji wiaty

Skala 1:50

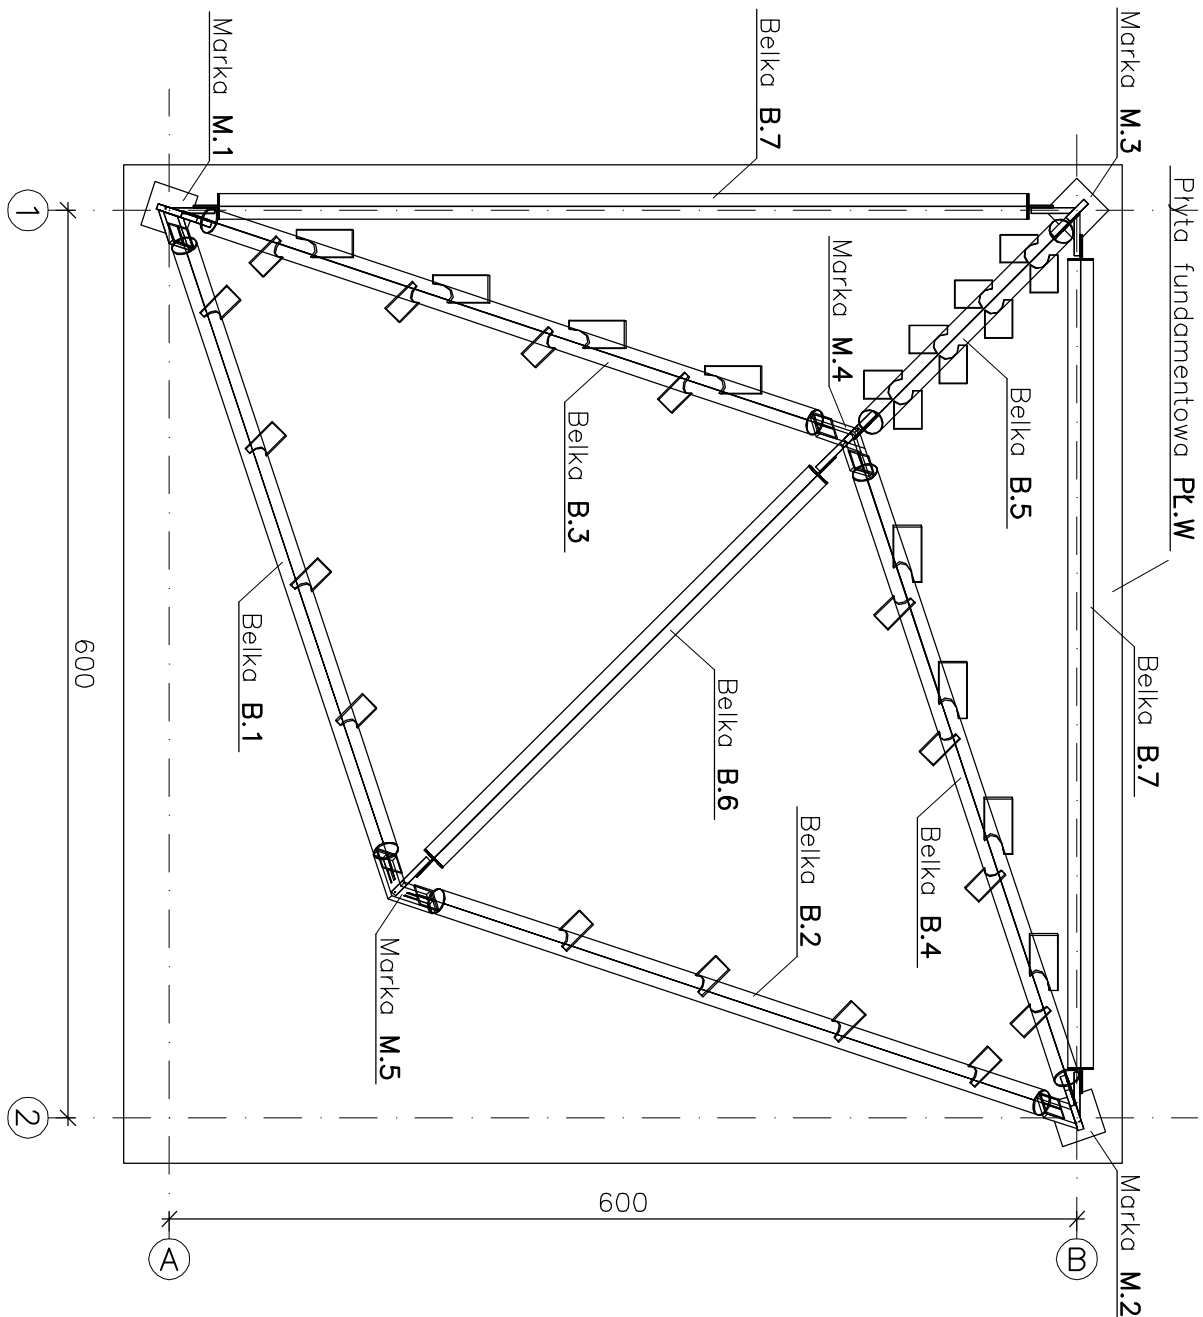

Stal profilowa: St3SX
Elektrody: ER 1.46

OBIEKT / ZAKRES OPRACOWANIA

BUDOWA WIEŻY WIDOKOWEJ NA TRÓJGARBIE

ADRES

INWESTOR

GMINA CZARNY BÓR
58-379 Czarny Bór
ul. XXX-lecia PRL 18

JEDNOSTKA
PROJEKTOWA

ISBA GRUPA PROJEKTOWA
ul. Artura Grotgiera 16a, 51-630 Wrocław
t.: +48 71 348 27 67 f.: +48 71 348 21 23
www.isba.com.pl biuro@isba.com.pl

ARCHITEKTURA

PROJEKTANT

arch. JOANNA STYRYLSKA

SPRAWDZAJĄCY

arch. TOMASZ BONIECKI

OPRACOWAŁ

arch. MARCIN MUSIAŁ

KONSTRUKCJA

mgr inż. PIOTR JORDAN

OPRACOWAŁ

mgr inż. WALDEMAR JORDAN

SPRAWDZAJĄCY

UPRAWNIENIA BUDOWLANE DO PROJEKTOWANIA W SPEC. KONSTRUKCYJNO-BUDOWLANEJ
UPRAWNIENIA BUDOWLANE DO PROJEKTOWANIA I NEROWANIA ROBÓTNAI BUDOWANYMI

186/00/DUW

2/00/DUW

190/98/UW

121/88/UW

isba

grupa projektowa

NR PROJEKTU

NR DZIAŁEK

dz. nr 350, obręb Witków 0006

jedn. ewid. Czarny Bór

326

RYSUNEK

KONSTRUKCJA WIATY

- SCHEMAT

DATA

SKALA

BRANŻA

STADIUM

NR RYSUNKU

326|PW|K

01 | 01 | A

NR PROJEKTU

STADIUM

BRANŻA

RODZ. RYS.

REWIZJA

K

PW