


| MATERIAŁ / KOLOR                    |                                                                                             |
|-------------------------------------|---------------------------------------------------------------------------------------------|
| 1                                   | FARBA SILIKATOWA - KOLOR WG NSC S 0507-Y20R<br>DOSTOSOWANY DO ISTN. KOLORU BUD. ŚWIE TLICZY |
| 2                                   | FARBA SILIKATOWA - KOLOR WG NCS S 1015-Y20R                                                 |
| 3                                   | PŁYTKA KLINKIEROWA - KOLOR BRĄZ<br>DOSTOSOWANY DO ISTN. KOLORU NA BUD. ŚWIE TLICZY          |
| STOLARKA OKIENNA                    | PCV, KOLOR BIEL                                                                             |
| STOLARKA DRZWIOWA                   | ALU, KOLOR BIEL                                                                             |
| ELEMENTY STALOWE                    | FARBA FTALOWA - KOLOR WG RAL 9006                                                           |
| OPIERZENIA,<br>RURY I RURY SPUSTOWE | BLACHA TYTAN CYNK 0,7MM MAT                                                                 |

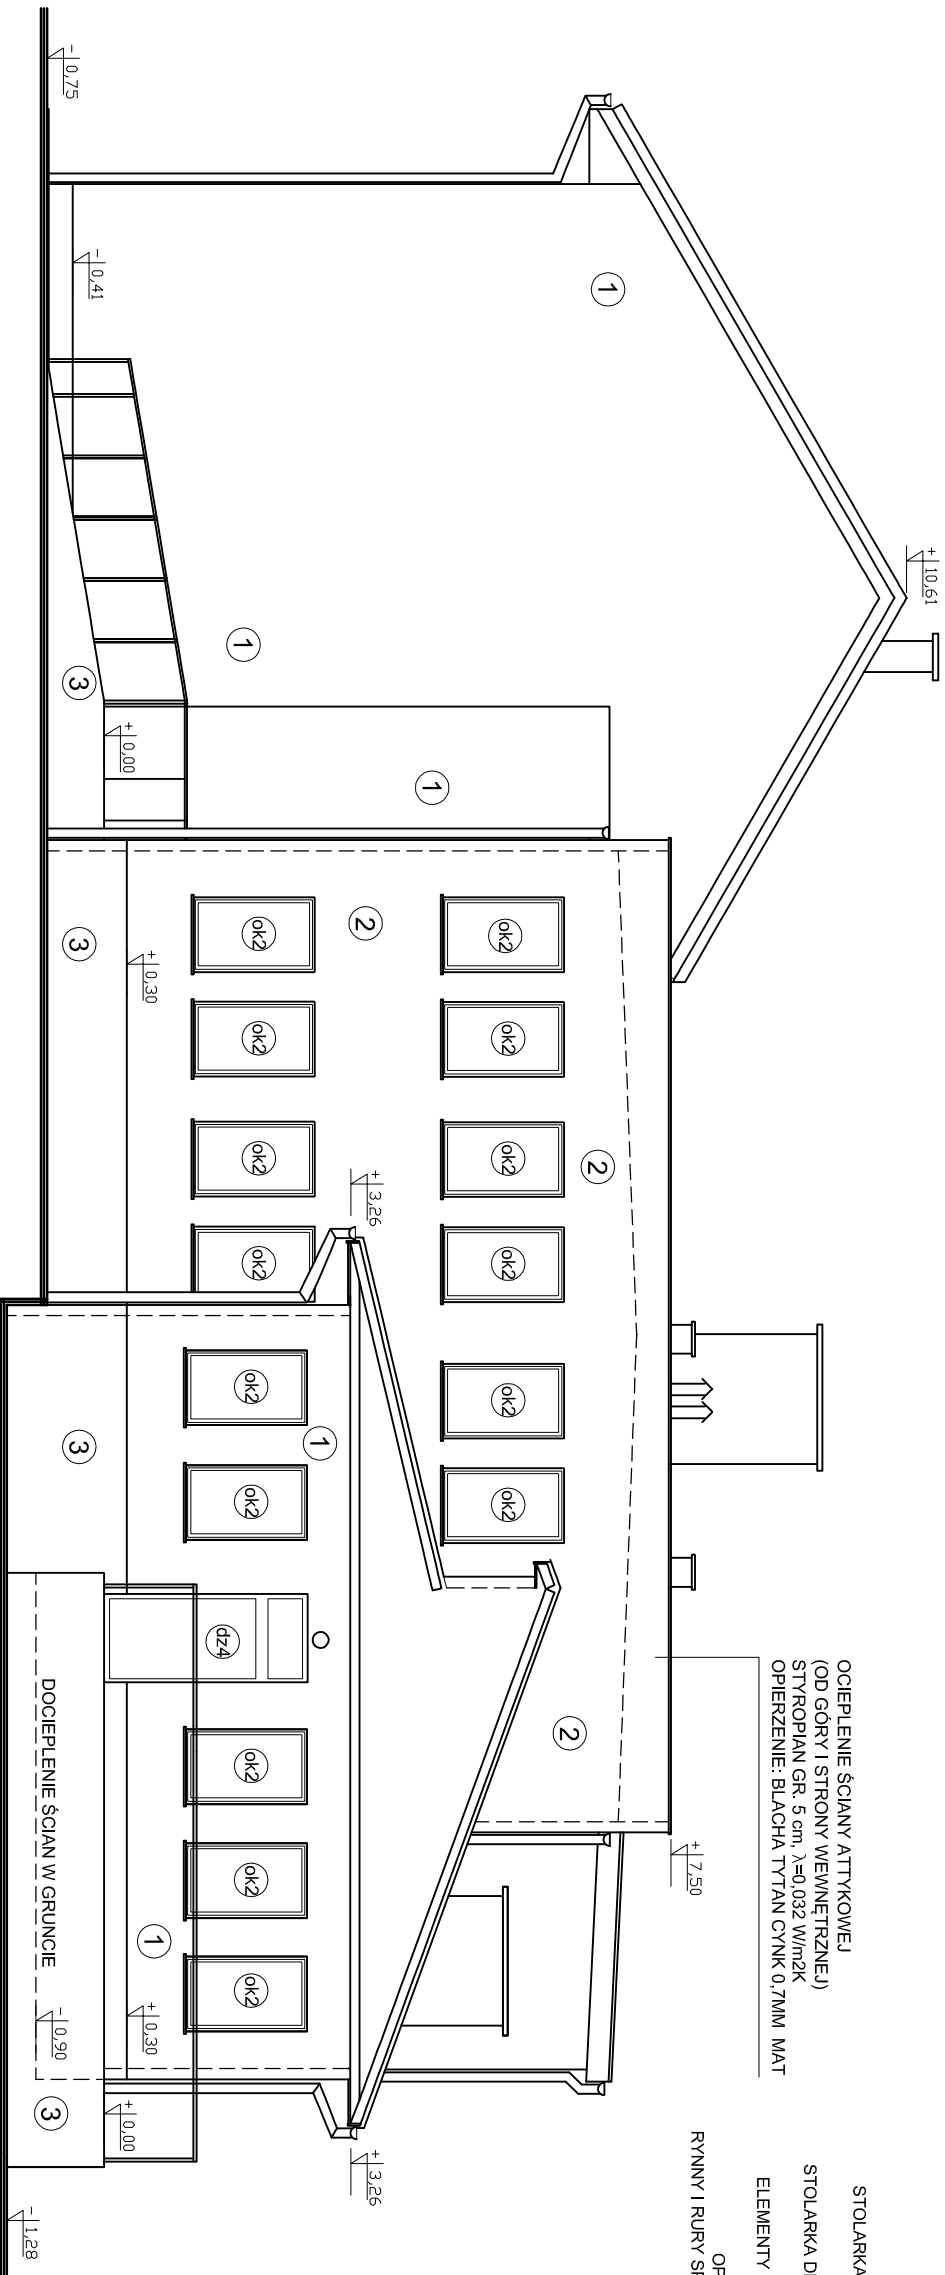

- BUDYNEK ŚWIE TLICZY

DOCIEPLENIE ŚCIAN:

- ZACHOWANIE I ISTNIEJĄCEGO DOCIEPLENIA

- MAŁOWANIE ŚCIAN DWUKROTNIE FARBĄ SILIKONOWĄ

DOCIEPLENIE STROPODACHU WENTYL O WANEGO:

- FOLIA PAROPRZEPUSZCZALNA - WIATROCHRONNA

- WELNA MINERALNA GR.19cm, λ=0,042 W/m2K
- BUDYNEK GŁÓWNY

DOCIEPLENIE ŚCIAN W GRUNIE:

- ODKOPANIE ŚCIAN

- BITUMICZNA POWŁOKA USZCZELNIAJĄCA

- STYROPIAN XPS GR. 14 cm, λ=0,040 W/m2K

- FOLIA KUBEŁKOWA

ODTWORZENIE POSADZKI BETONOWEJ

DOCIEPLENIE ŚCIAN COKŁOWYCH:

- BITUMICZNA POWŁOKA USZCZELNIAJĄCA

- STYROPIAN XPS GR. 14 cm, λ=0,040 W/m2K

- PŁYTKI KLINKIEROWE

DOCIEPLENIE ŚCIAN:

- STYROPIAN GR. 14 cm, λ=0,032 W/m2K

- ŚCIANY ATTYSKOWE STYROPIAN GR. 5 cm

- TYNK MINERALNY (UZIARNNIENIE 2mm) ,

- MAŁOWANIE DWUKROTNIE FARBĄ SILIKONOWĄ

DOCIEPLENIE STROPODACHU NIEMENTYL O WANEGO:

- LIKWIDACJA ISTNIEJĄCEGO POKRYCIA DACHOWEGO

- WYKONANIE - PREPARAT GRUNTUJĄCY

- PAPA PAROIZOLACYJNA

- WELNA MINERALNA GR.18cm, λ=0,042 W/m2K

- PAPA PODKŁADOWA ZGRZEWANA

- PAPA TERMOSZGRZEWAŁNA NA WELONIE SBS
- BUDYNEK PRZYCHODNI

DOCIEPLENIE ŚCIAN W GRUNIE:

- ODKOPANIE ŚCIAN

- BITUMICZNA POWŁOKA USZCZELNIAJĄCA

- STYROPIAN XPS GR. 14 cm, λ=0,040 W/m2K

- FOLIA KUBEŁKOWA

ODTWORZENIE POSADZKI BETONOWEJ

DOCIEPLENIE ŚCIAN COKŁOWYCH:

- BITUMICZNA POWŁOKA USZCZELNIAJĄCA

- STYROPIAN XPS GR. 14 cm, λ=0,040 W/m2K

- PŁYTKI KLINKIEROWE

DOCIEPLENIE ŚCIAN:

- STYROPIAN GR. 14 cm, λ=0,032 W/m2K

- TYNK MINERALNY (UZIARNNIENIE 2mm) ,

- MAŁOWANIE DWUKROTNIE FARBĄ SILIKONOWĄ

DOCIEPLENIE STROPODACHU WENTYL O WANEGO:

- FOLIA PAROPRZEPUSZCZALNA - WIATROCHRONNA

- WELNA MINERALNA GR.19cm, λ=0,042 W/m2K

- FOLIA PAROIZOLACYJNA

|   |   |                    |                       |
|---|---|--------------------|-----------------------|
| DOLNOŚLĄSKA                                                                                                |   |                    |                       |
| AGENCJA ENERGII I ŚRODOWISKA S.C.                                                                          |   |                    |                       |
| Agnieszka Cena-Soroko, Jerzy Żurawski,<br>ul. Pelczyńska 11, 51-180 Wrocław                                |   |                    |                       |
| PROJEKT BUDOWLANY REMONTU BUDYNKU<br>W ZAKRESIE TERMOMODERNIZACJI<br>PRZY UL. SKALNIKÓW 5A W CZARNYM BORZE |   |                    | NR RYSUNKU:<br><br>5  |
| ELEWACJA ZACHODNIA                                                                                         |   |                    | SKALA:<br><br>1:100   |
| OBIEKT:   | BUDYNEK UŻYTECZNOŚCI PUBLICZNEJ<br>58-379 CZARNY BÓR, UL. SKALNIKÓW 5A<br>NR.DZ. 399/1, 395/1, 399/3, OBRĘB NR2 CZARNY BÓR |                    | DATA:<br><br>02. 2016 |
| INWESTOR:                                                                                                  | GMINA CZARNY BÓR, UL. XXX-LECIE PRL 18, 58-379 CZARNY BÓR                                                                  |                    |                       |
| PROJEKTANT:<br>W SPECJAL. ARCHITECTURA                                                                     | ARCH. AGNIESZKA CENA-SOROKO                                                                                                | nr upr. 69/84/MBPP | PODPIS:               |
| SPRAWDZAJĄCY:<br>W SPECJAL. ARCHITECTURA                                                                   | ARCH. EDWARD KAMIENSKI   | nr upr. ST-369/73  | PODPIS:               |
| RYSOWAŁ:                                                                                                   | ANDRZEJ SOROKO   |                    |                       |