


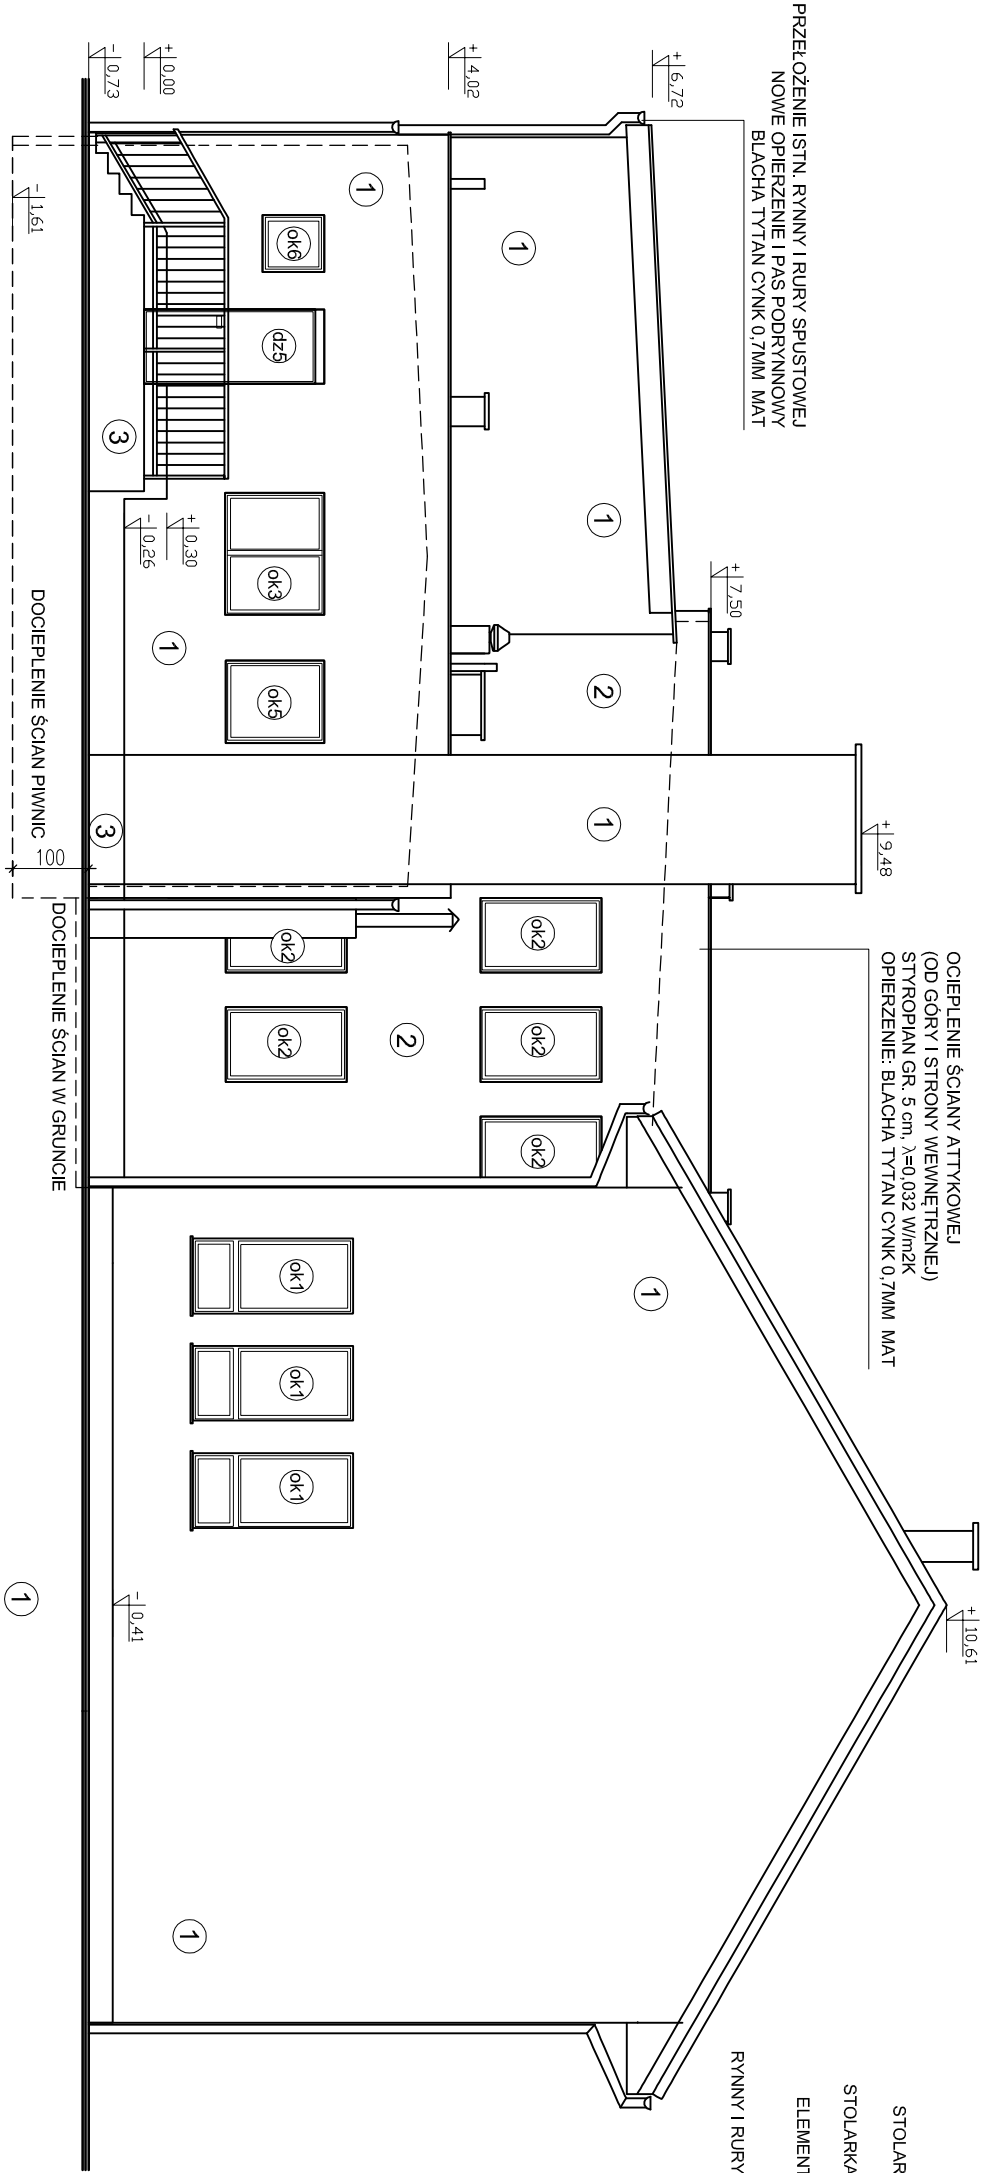

BUDYNEK MIESZKALNY

BUDYNEK GŁÓWNY

BUDYNEK ŚWIETLICY

- DOCIEPLENIE ŚCIAN W GRUNCIE:
- ODKOPANIE ŚCIAN
 - WYKONANIE - BITUMICZNA POWŁOKA USZCZELNIAJĄCA
 - STYROPIAN XPS GR. 14 cm, $\lambda=0,040$ W/m²K
 - FOLIA KUBEŁKOWA
- ODTWORZENIE POSADZKI BETONOWEJ
- DOCIEPLENIE ŚCIAN COKŁOWYCH:
- BITUMICZNA POWŁOKA USZCZELNIAJĄCA
 - STYROPIAN XPS GR. 14 cm, $\lambda=0,040$ W/m²K
 - PŁYTKI KLINKIEROWE
- DOCIEPLENIE ŚCIAN:
- STYROPIAN GR. 14 cm, $\lambda=0,032$ W/m²K
 - ŚCIANY ATTYKOWE STYROPIAN GR. 5 cm
 - TYNK MINERALNY (UZIARNIENIE 2mm) ,
 - MALOWANIE DWUKROTNIE FARBĄ SILIKONOWĄ
- DOCIEPLENIE STROPODACHU NIEWENTYLOWANEGO:
- LIKWIDACJA ISTNIEJĄCEGO POKRYCIA DACHOWEGO
 - WYKONANIE - PREPARAT GRUNTUJĄCY
 - PAPA PAROIZOLACYJNA
 - WETNA MINERALNA GR. 17cm, $\lambda=0,042$ W/m²K
 - PAPA PODKŁADOWA ZGRZEWANA
 - PAPA TERMÓZGRZEWALNA NA WELONIE SBS

OCIEPLENIE ŚCIANY ATTYKOWEJ
(OD GÓRY I STRONY WEWNĘTRZNEJ)
STYROPIAN GR. 5 cm, $\lambda=0,032$ W/m²K
OPIERZENIE: BLACHA TYTAN CYNK 0,7MM MAT

- STOLARKA OKIENNA
- STOLARKA DRZWIOWA
- ELEMENTY STALOWE
- OPIERZENIA,
RYNNY I RURY SPUSTOWE
- FARBA FTALOWA - KOLOR WG RAL 9006
- BLACHA TYTAN CYNK 0,7MM MAT

MATERIAŁ / KOLOR

- 1 FARBA SILIKATOWA - KOLOR WG NSC S 0507-Y20R
DOSTOSOWANY DO ISTN. KOLORU BUD. ŚWIETLICY
- 2 FARBA SILIKATOWA - KOLOR WG NSC S 1015-Y20R
- 3 PŁYTKA KLINKIEROWA - KOLOR BRAZ
DOSTOSOWANY DO ISTN. KOLORU NA BUD. ŚWIETLICY

- DOCIEPLENIE ŚCIAN:
- ZACHOWANIE/ISTNIEJĄCEGO DOCIEPLENIA
 - MALOWANIE ŚCIAN DWUKROTNIE FARBĄ SILIKONOWĄ
- DOCIEPLENIE STROPODACHU WENTYLOWANEGO:
- FOLIA PAROPRZEPUSZCZALNA - WIATROCHRONNA
 - WETNA MINERALNA GR. 19cm, $\lambda=0,042$ W/m²K

MATERIAŁ / KOLOR

- 1 FARBA SILIKATOWA - KOLOR WG NSC S 0507-Y20R
DOSTOSOWANY DO ISTN. KOLORU BUD. ŚWIETLICY
- 2 FARBA SILIKATOWA - KOLOR WG NCS S 1015-Y20R
- 3 PŁYTKA KLINKIEROWA - KOLOR BRAZ
DOSTOSOWANY DO ISTN. KOLORU NA BUD. ŚWIETLICY
- PCV, KOLOR BIEL
- ALU, KOLOR BIEL
- FARBA FTALOWA - KOLOR WG RAL 9006
- BLACHA TYTAN CYNK 0,7MM MAT

DOLNOŚLĄSKA		Agnieszka Cena-Soroko, Jerzy Żurawski, ul. Pelczyńska 11, 51-180 Wrocław	
AGENCJA ENERGII I ŚRODOWISKA S.C.			
PROJEKT BUDOWLANY REMONTU BUDYNKU W ZAKRESIE TERMOMODERNIZACJI PRZY UL. SKALNIKÓW 5A W CZARNYM BORZE		NR RYSUNKU: 6	
ELEWACJA WSCHODNIA		SKALA: 1:100	
OBIEKT:	BUDYNEK UŻYTECZNOŚCI PUBLICZNEJ 58-379 CZARNY BÓR, UL. SKALNIKÓW 5A NR.DZ. 399/1, 395/1, 399/3, OBRĘB NR2 CZARNY BÓR	DATA: 02. 2016	
INWESTOR:	GMINA CZARNY BÓR, UL. XXX-LECIE PRL 18, 58-379 CZARNY BÓR	PODPIS:	
PROJEKTANT: W SPECJAL. ARCHITECTURA	ARCH. AGNIESZKA CENA-SOROKO nr upr. 69/84/WBPP	PODPIS:	
SPRAWDZAJĄCY: W SPECJAL. ARCHITECTURA	ARCH. EDWARD KAMIENSKI nr upr. ST-369/73	PODPIS:	
RYSOWAŁ:	ANDRZEJ SOROKO		