


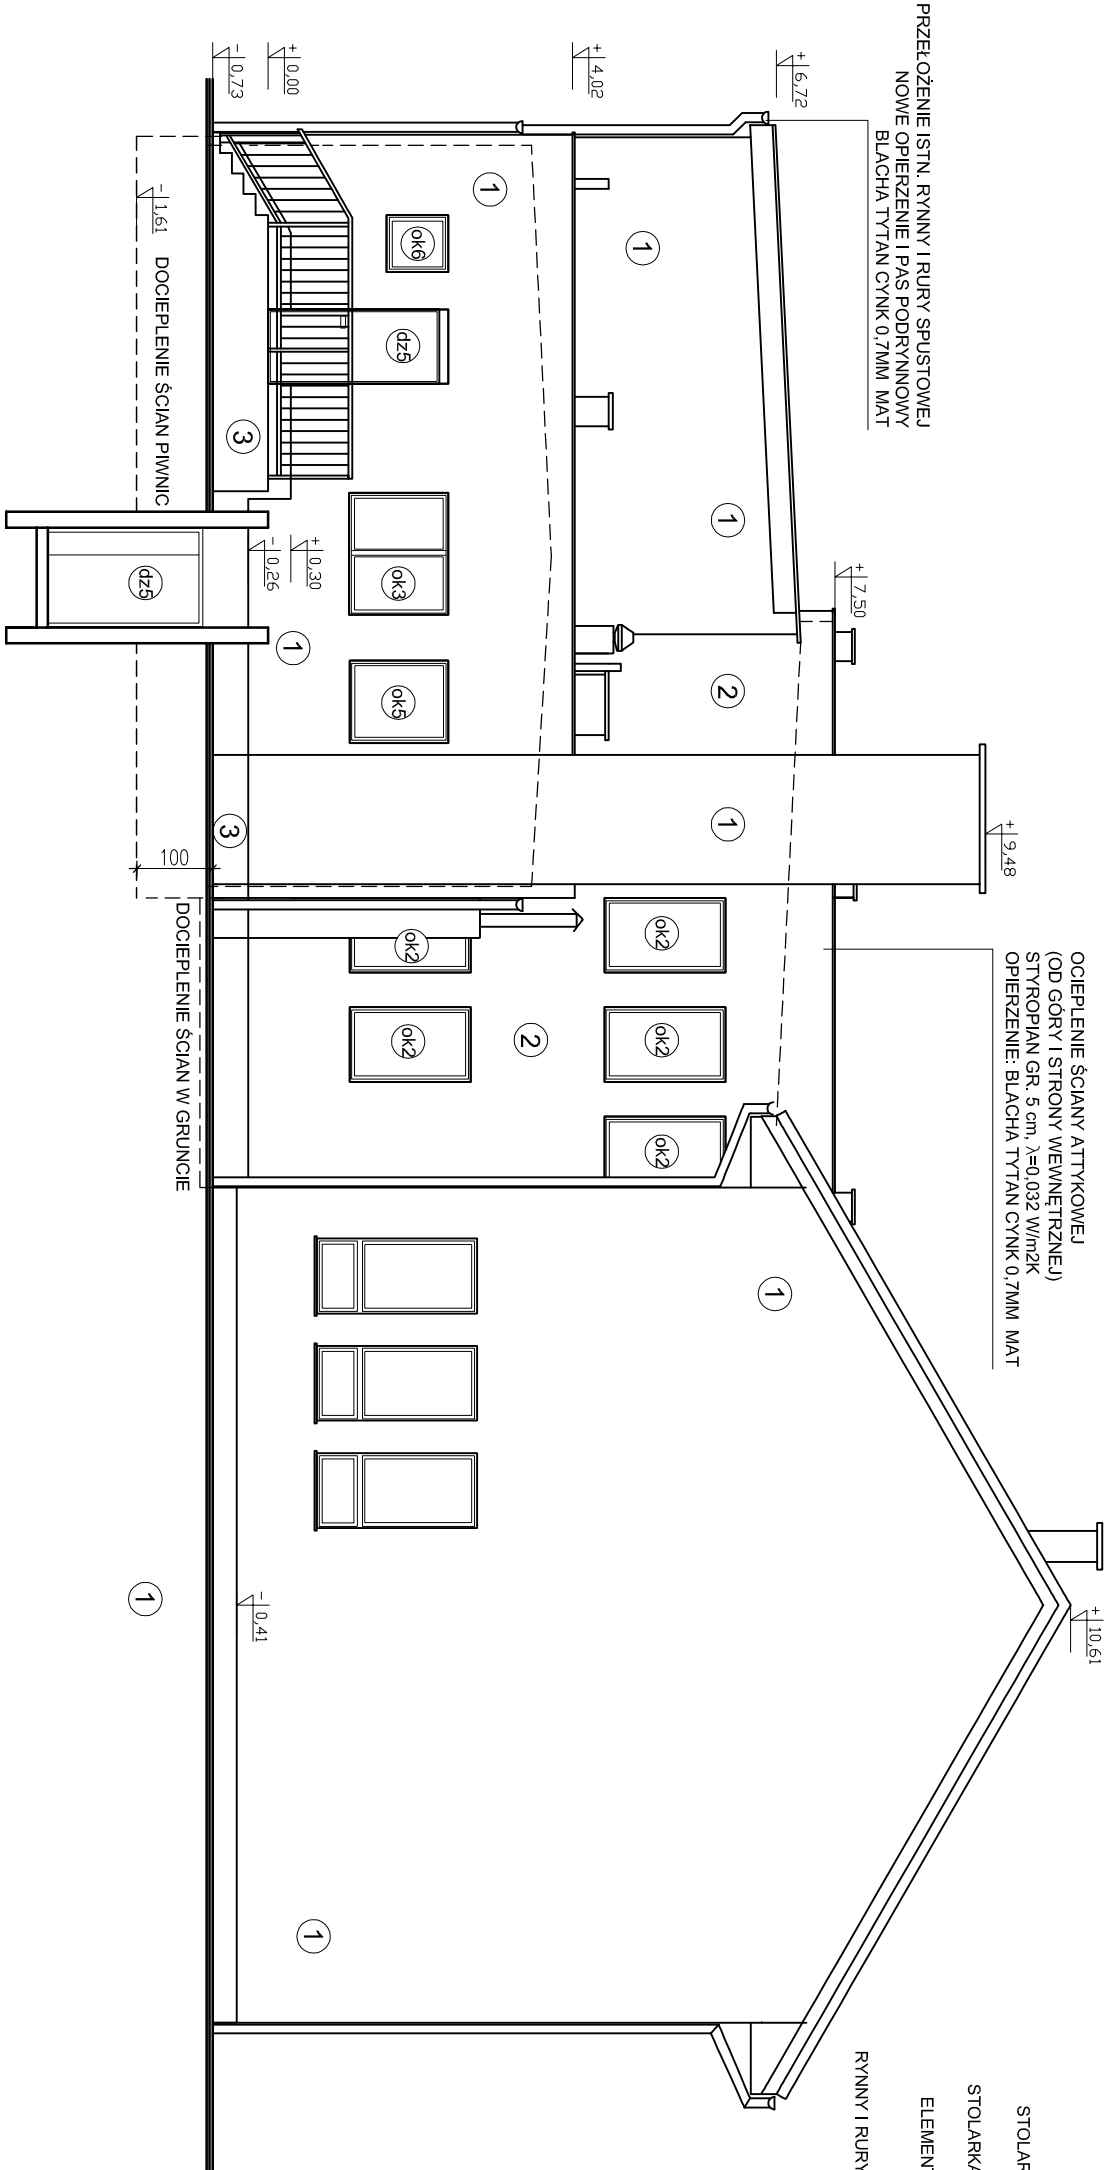

PRZETÓŻENIE ISTN. RYNNY I RURY SPUSTOWEJ
NOWE OPIERZENIE I PAS PODRYNNOWY
BLACHA TYTAN CYNKK 0,7MM MAT

Ocieplenie ściany attykowej
(od góry i strony wewnętrznej)
styropian gr. 5 cm, λ=0,032 W/m2K
opierzenie: blacha tytan cynkk 0,7mm mat

- 1 FARBA SILIKATOWA - KOLOR WG NSC S 0507-Y20R DOSTOSOWANY DO ISTN. KOLORU BUD. ŚWIE TLICZY
 - 2 FARBA SILIKATOWA - KOLOR WG NCS S 1015-Y20R
 - 3 PŁYTKA KLINKIEROWA - KOLOR BRAZ DOSTOSOWANY DO ISTN. KOLORU NA BUD. ŚWIE TLICZY
- STOLARKA OKIENNA
PCV, KOLOR BIEL
- STOLARKA DRZWIOWA
ALU, KOLOR BIEL
- ELEMENTY STALOWE
FARBA FTALOWA - KOLOR WG RAL 9006
- OPIERZENIA,
RYNNY I RURY SPUSTOWE
BLACHA TYTAN CYNKK 0,7MM MAT

BUDYNEK MIESZKALNY

BUDYNEK GŁÓWNY

BUDYNEK ŚWIE TLICZY

DOCIEPLENIE ŚCIAN W GRUNECIE:

- ODKOPANIE ŚCIAN
- WYKONANIE - BITUMICZNA POWŁOKA USZCZELNIAJĄCA
- STYROPIAN XPS GR. 14 cm, λ=0,040 W/m2K
- FOLIA KUBEŁKOWA
- ODTWORZENIE POSADZKI BETONOWEJ

DOCIEPLENIE ŚCIAN COKŁOWYCH:

- BITUMICZNA POWŁOKA USZCZELNIAJĄCA
- STYROPIAN XPS GR. 14 cm, λ=0,040 W/m2K
- PŁYTKI KLINKIEROWE

DOCIEPLENIE ŚCIAN:

- STYROPIAN GR. 14 cm, λ=0,032 W/m2K
- ŚCIANY ATTYKOWE STYROPIAN GR. 5 cm
- TYNK MINERALNY (UZIARNIENIE 2mm)
- MALOWANIE DWUKROTNIE FARBĄ SILIKONOWĄ

DOCIEPLENIE STROPODACHU NIEWENTYLOWANEGO:

- LIKWIDACJA ISTNIEJĄCEGO POKRYCIA DACHOWEGO
- WYKONANIE - PREPARAT GRUNTUJĄCY
- PAPA PAROIZOLACYJNA
- WELNA MINERALNA GR.17cm, λ=0,042 W/m2K
- PAPA PODKŁADOWA ZGRZEWANA
- PAPA TERMOZGRZEWALNA NA WELONIE SBS

DOCIEPLENIE ŚCIAN:

- ZACHOWANIE I ISTNIEJĄCEGO DOCIEPLENIA
- MALOWANIE ŚCIAN DWUKROTNIE FARBĄ SILIKONOWĄ

DOCIEPLENIE STROPODACHU WENTYLOWANEGO:

- FOLIA PAROPRZEPUSZCZALNA - WIATROCHRONNA
- WELNA MINERALNA GR.19cm, λ=0,042 W/m2K

MATERIAŁ / KOLOR

- 1 FARBA SILIKATOWA - KOLOR WG NSC S 0507-Y20R DOSTOSOWANY DO ISTN. KOLORU BUD. ŚWIE TLICZY
- 2 FARBA SILIKATOWA - KOLOR WG NCS S 1015-Y20R
- 3 PŁYTKA KLINKIEROWA - KOLOR BRAZ DOSTOSOWANY DO ISTN. KOLORU NA BUD. ŚWIE TLICZY

- STOLARKA OKIENNA
PCV, KOLOR BIEL
- STOLARKA DRZWIOWA
ALU, KOLOR BIEL
- ELEMENTY STALOWE
FARBA FTALOWA - KOLOR WG RAL 9006
- OPIERZENIA,
RYNNY I RURY SPUSTOWE
BLACHA TYTAN CYNKK 0,7MM MAT

MATERIAŁ / KOLOR

- 1 FARBA SILIKATOWA - KOLOR WG NSC S 0507-Y20R DOSTOSOWANY DO ISTN. KOLORU BUD. ŚWIE TLICZY
 - 2 FARBA SILIKATOWA - KOLOR WG NCS S 1015-Y20R
 - 3 PŁYTKA KLINKIEROWA - KOLOR BRAZ DOSTOSOWANY DO ISTN. KOLORU NA BUD. ŚWIE TLICZY
- STOLARKA OKIENNA
PCV, KOLOR BIEL
- STOLARKA DRZWIOWA
ALU, KOLOR BIEL
- ELEMENTY STALOWE
FARBA FTALOWA - KOLOR WG RAL 9006
- OPIERZENIA,
RYNNY I RURY SPUSTOWE
BLACHA TYTAN CYNKK 0,7MM MAT

DOLNOŚLĄSKA

AGENCJA ENERGII I ŚRODOWISKA S.C. Agnieszka Cena-Soroko, Jerzy Żurawski,
ul. Półczyńska 11, 51-180 Wrocław

PROJEKT WYKONAWCZY REMONTU BUDYNKU
W ZAKRESIE TERMOMODERNIZACJI
PRZY UL. SKALNIKÓW 5A W CZARNYM BORZE

ELEWACJA WSCHODNIA

OBIEKT:

BUDYNEK UŻYTECZNOŚCI PUBLICZNEJ
58-379 CZARNY BÓR, UL. SKALNIKÓW 5A
NR.DZ. 399/1, 399/1, 399/3, OBRĘB NR2 CZARNY BÓR

INWESTOR:

GMINA CZARNY BÓR, UL. XXX-LECIE PRL 18, 58-379 CZARNY BÓR

PROJEKTANT:
W SPECJAL. ARCHITECTURA

ARCH. AGNIESZKA CENA-SOROKO nr upr. 69/84/WBPP

SPRAWDZAJĄCY:
W SPECJAL. ARCHITECTURA

ARCH. EDWARD KAMIENSKI nr upr. ST-369/73

RYSOWAŁ:

ANDRZEJ SOROKO

NR RYSUNKU:

5

SKALA:

1:100

DATA:

02. 2016

PODPIS:

PODPIS: