


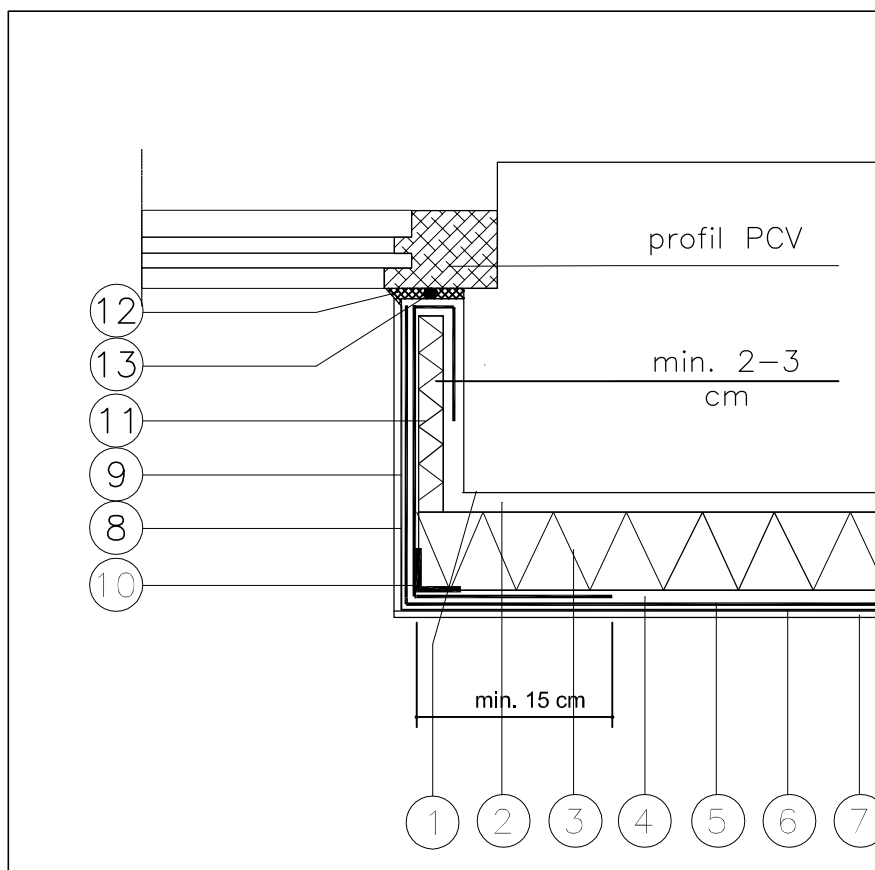

1. Podkład – grunt
2. Zaprawa klejowa systemowo
3. Styropian EPS 031 gr. 14CM
4. Zaprawa klejowa do warstwy zbrojonej systemowo
5. Siatka zbrojąca z włókna szklanego
6. Podkład tynkarski systemowo
7. Cienkowarstwowy tynk polimerowo – mineralny, uziarnienie 2mm
8. Preparat gruntujący pod farbę silikonową
9. farba silikonowa
10. Alumiowa, perforowana listwa narożna LAN-25-25 lub LAN 25-30
11. Styropian XPS gr. 3cm
12. Masa silikonowa systemowo
13. Wałek dylatacyjny z pianki rozprężnej

UWAGA:

PRZED PODJĘCIEM PRAC NALEŻY DOKONAĆ POMIARÓW Z NATURY
DOSTOSOWAĆ PARAPET DO WNĘKI PO OCIEPLENIU

DOLNOŚLĄSKA

AGENCJA ENERGII I ŚRODOWISKA s.c.

Agnieszka Cena-Soroko, Jerzy Żurawski,
ul. Pelczyńska 11, 51-180 Wrocław

PROJEKT WYKONAWCZY REMONTU BUDYNKU
W ZAKRESIE TERMOMODERNIZACJI
PRZY UL. SKALNIKÓW 5A W CZARNYM BÓRZE

NR RYSUNKU:

9

DETAL OCIEPLENIA OŚCIAŻY OKIENNYCH

SKALA:

1:10

OBIEKT:

BUDYNEK UŻYTECZNOŚCI PUBLICZNEJ
58-379 CZARNY BÓR, UL. SKALNIKÓW 5A
NR.DZ. 399/1, 395/1, 399/3, OBRĘB NR2 CZARNY BÓR

INWESTOR:

GMINA CZARNY BÓR, UL. XXX-LECIE PRL 18, 58-379 CZARNY BÓR

PROJEKTANT:
W SPECJAL. ARCHITEKTURA

ARCH. AGNIESZKA CENA-SOROKO nr upr. 69/84/WBPP

DATA:

02. 2016

RYSOWAŁ:

ANDRZEJ SOROKO

PODPIS: