


1. W opracowaniu ukazano schemat wykonania nadproży stalowych na przykładzie 1 szt. nadproża wykonanego z dwóch ceowników C120. Pozostałe nadproża wykonać w sposób analogiczny.
 - ze względu na zmienną szerokość ścian wewnętrznych belki stalowe należy rozmieścić symetrycznie względem osi ściany, w równych rozstawach zarówno pomiędzy ceownikami, jak i odmierzając od krawędzi stopki dwuteownika/ceownika do krawędzi ściany;
 - szpilki łączące (pr. nr 2) w rozstawie max. co 35cm, a ich długość dopasować do realizowanego nadproża stalowego;
 - wysokość realizacji nadproży drzewiowych dopasować do stolarki
2. Elementy stalowe powinny być zabezpieczone antykorozyjnie poprzez ich pomalowanie zarówno przed, jak i po zamontowaniu nadproży.
3. Belki nadprożowe przed otynkowaniem pokryć siatką Rabitza.
4. Podlewkę wykonać z zaprawy cementowej klasy M10.
5. Pod podlewką przemurować ponownie cegłą pełną (kl. wytr. 10) na zaprawie cementowej M10 (ok. 3–4 warstw).
6. Przed zabudową belki zabezpieczyć strop poprzez podstępłowanie po obu stronach ściany.
7. Belki zakładać pojedynczo wykuwając bruzdę najpierw po jednej stronie do połowy grubości ściany, a dopiero po osadzeniu belki wykuwać drugą połowę. Po osadzeniu belki należy ją podlewarować, a następnie wykonać podlewkę. Dopiero po zakończeniu prac przystąpić do wykuwania projektowanego otworu pod belką stalową.

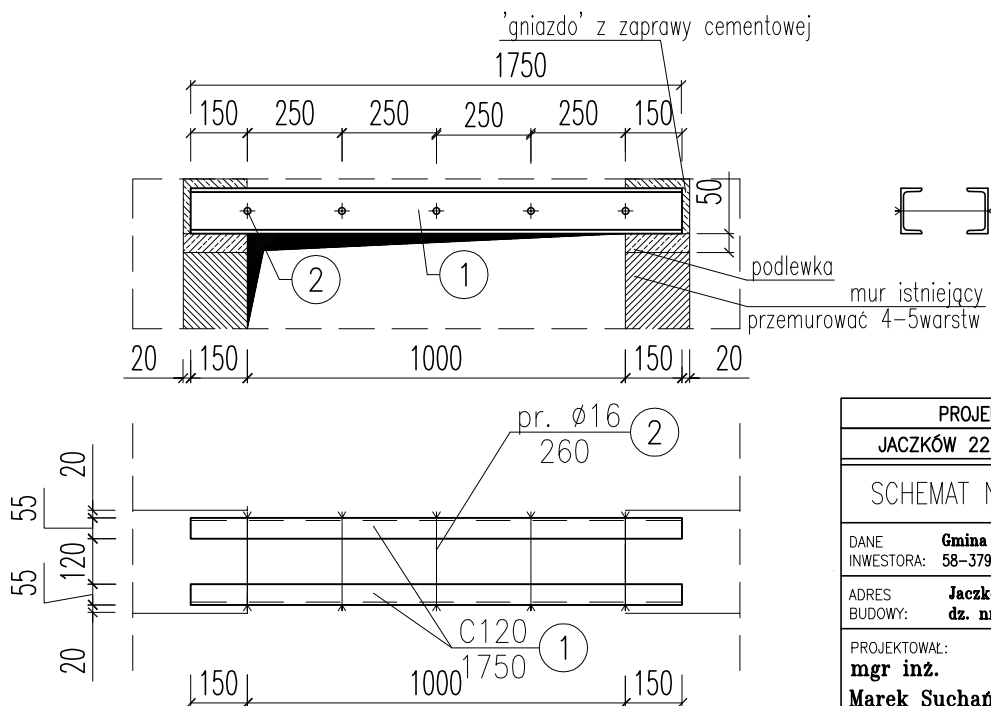

PROJEKT BUDOWLANY ADAPTACJI BUDYNKU	
JACZKÓW 22 NA CELE MIESZKANIOWE	SKALA 1:20
SCHEMAT NADPROŻA STALOWEGO	
DANE INWESTORA: Gmina CZARNY BÓR 58-379 Czarny Bór, ul. XXX-lecia PRL 18	BRANZA: KONSTRUKCJA NR RYSUNKU: K2
ADRES BUDOWY: Jaczków 22 dz. nr 284/5	maj 2017
PROJEKTOWAŁ: mgr inż. Marek Suchański SLK/6359/PWBKb/15	PODPIS:
Pracownia Projektowa "PIK" s.c. Anna i Maciej PINDUROWIE 44-240 ŻORY, ul. Szeroka 4 tel. 0*32 434-42-20 www.pik.pl e-mail: biuro@pik.pl	