


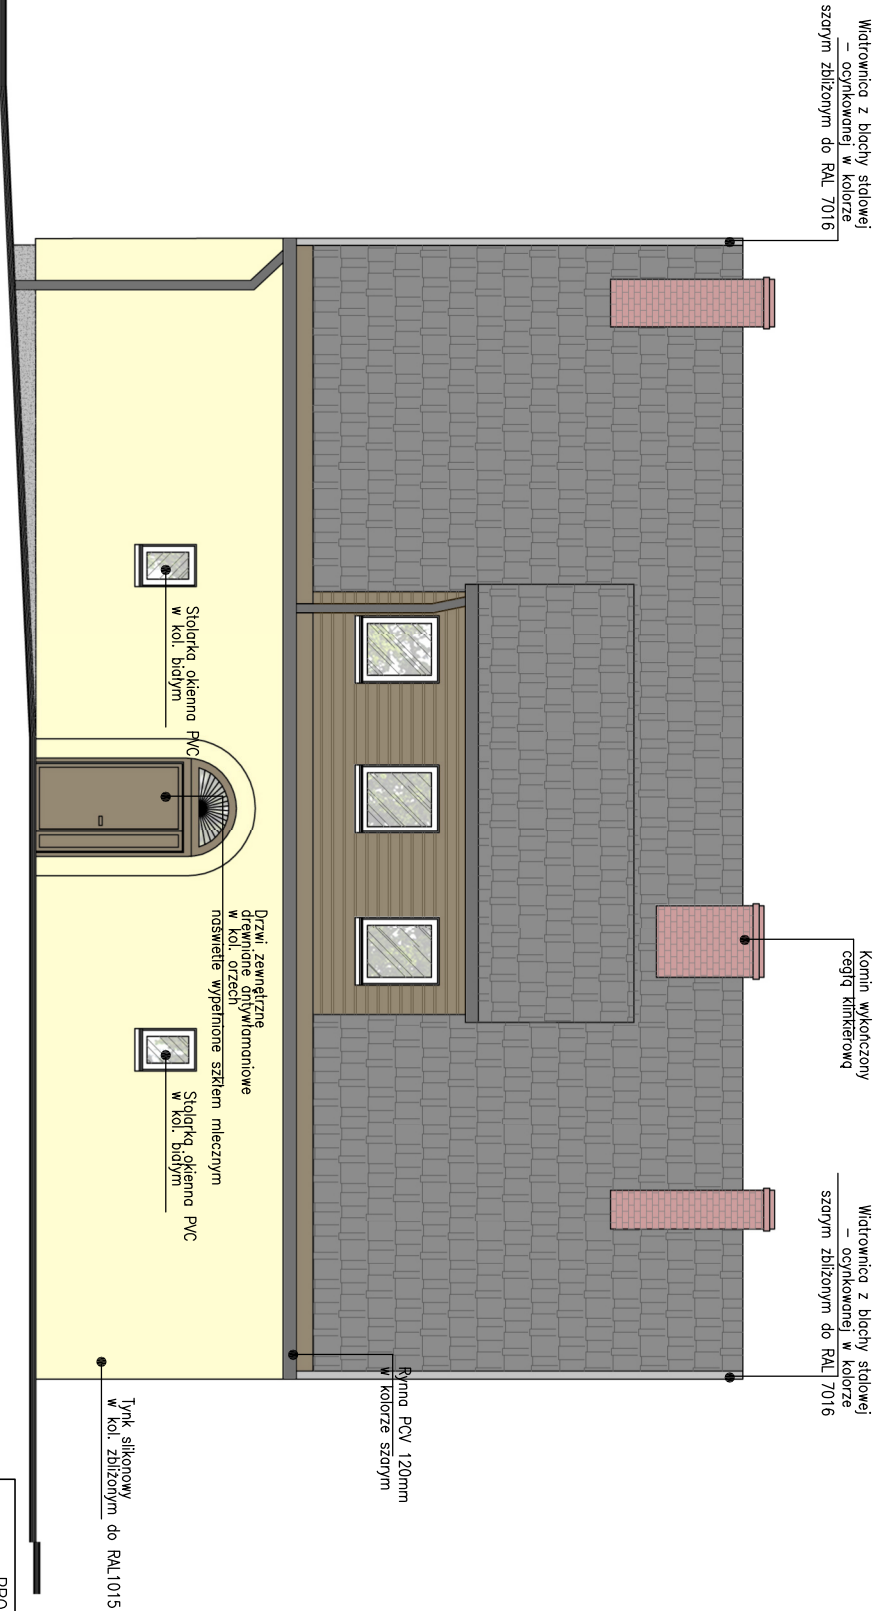

ELEWACJA WSCHODNIA

PROJEKT BUDOWLANY ADAPTACJI BUDYNKU		SKALA 1:100
JACZKÓW 22 NA CELE MIESZKANIOWE		
ELEWACJA WSCHODNIA		BRANŻA: ARCHITEKTURA
DANE	Gaśka CZARNY 80R	NR RYSUNKU: EA1
INWESTORA:	58-379 Czarny Bór, ul. XXX-lecia PRL 18	
ADRES	Jaczków 22	
BUDOWY:	dz. nr 284/5	czerwiec 2017
PROJEKTOWAŁ:	mgr inż. arch. Maciej Pindur	
PODPIS:		
Pracownia Projektowa "PIK"s.c. Anna i Maciej PINDUROWIE 44-240 ŻORY, ul. Szeroka 24 tel. 032 434-42-20 www.pik.pl e-mail: biuro@pik.pl		