


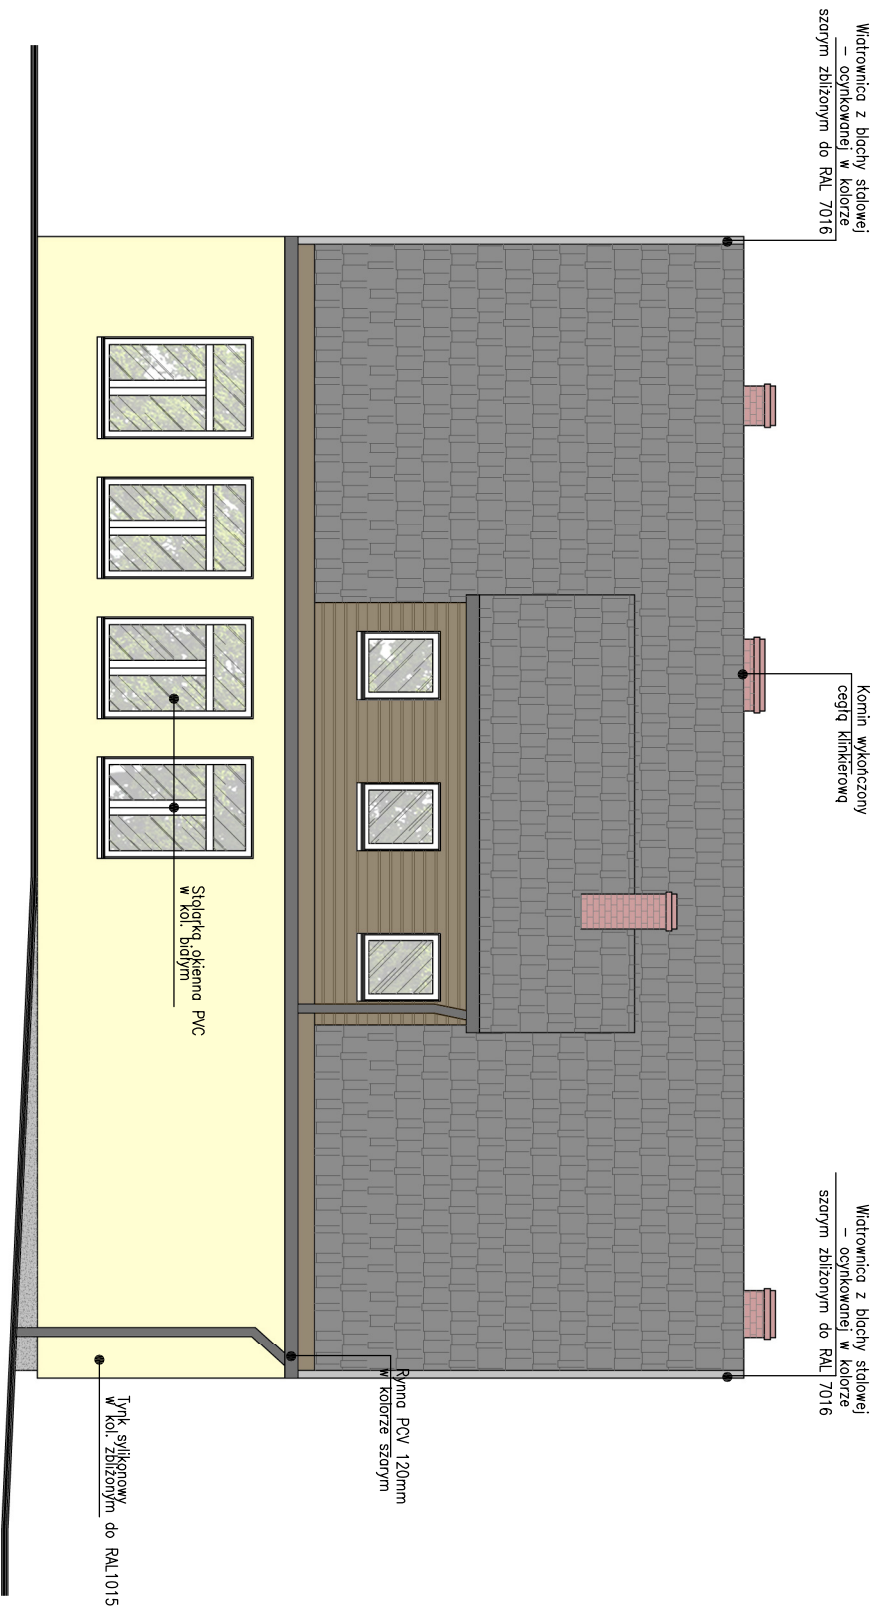

ELEWACJA ZACHODNIA

PROJEKT BUDOWLANY ADAPTACJI BUDYNKU			
JACZKÓW 22 NA CELE MIESZKANIOWE		SKALA 1:100	
ELEWACJA ZACHODNIA		BRANŻA: ARCHITEKTURA	
DANE	Gmina CZARNY BÓR		
INWESTOR:	58-379 Czarny Bór, ul. XXX-lecie PRL 18		
ADRES	Jaczków 22		
BUDOWY:	dz. nr 284/5		
PROJEKTOWAŁ:	PODPIS:		
mgr inż. arch. Maciej Pindur 149/02 i 646/86			
		czerwiec 2017	
		EA2	