


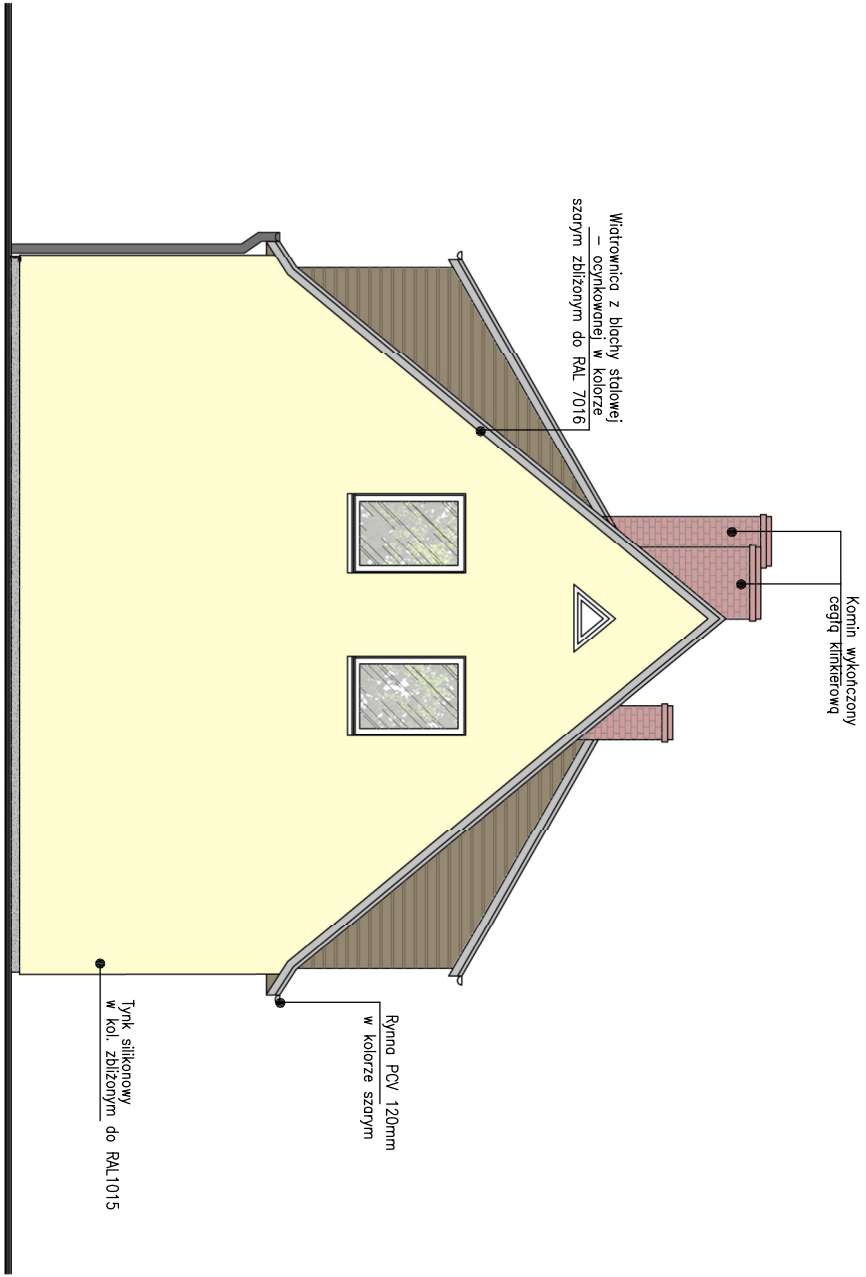

ELEWACJA PÓŁNOCNA

PROJEKT BUDOWLANY ADAPTACJI BUDYNKU			
JACZKÓW 22 NA CELE MIESZKANIOWE		SKALA 1:100	
ELEWACJA PÓŁNOCNA		BRANŻA: ARCHITEKTURA	
DANE	Gmina CZARNY BÓR		
INWESTORA:	58-379 Czarny Bór, ul. XXX-lecie PRL 18		
ADRES	Jacaków 22		
BUDOWY:	dz. nr 284/5		NR RYSUNKU: EA3
PROJEKTOWAŁ:	mgr inż. arch. Maciej Pindur		czerwiec 2017
149/02 i 646/86		PODPIS:	