


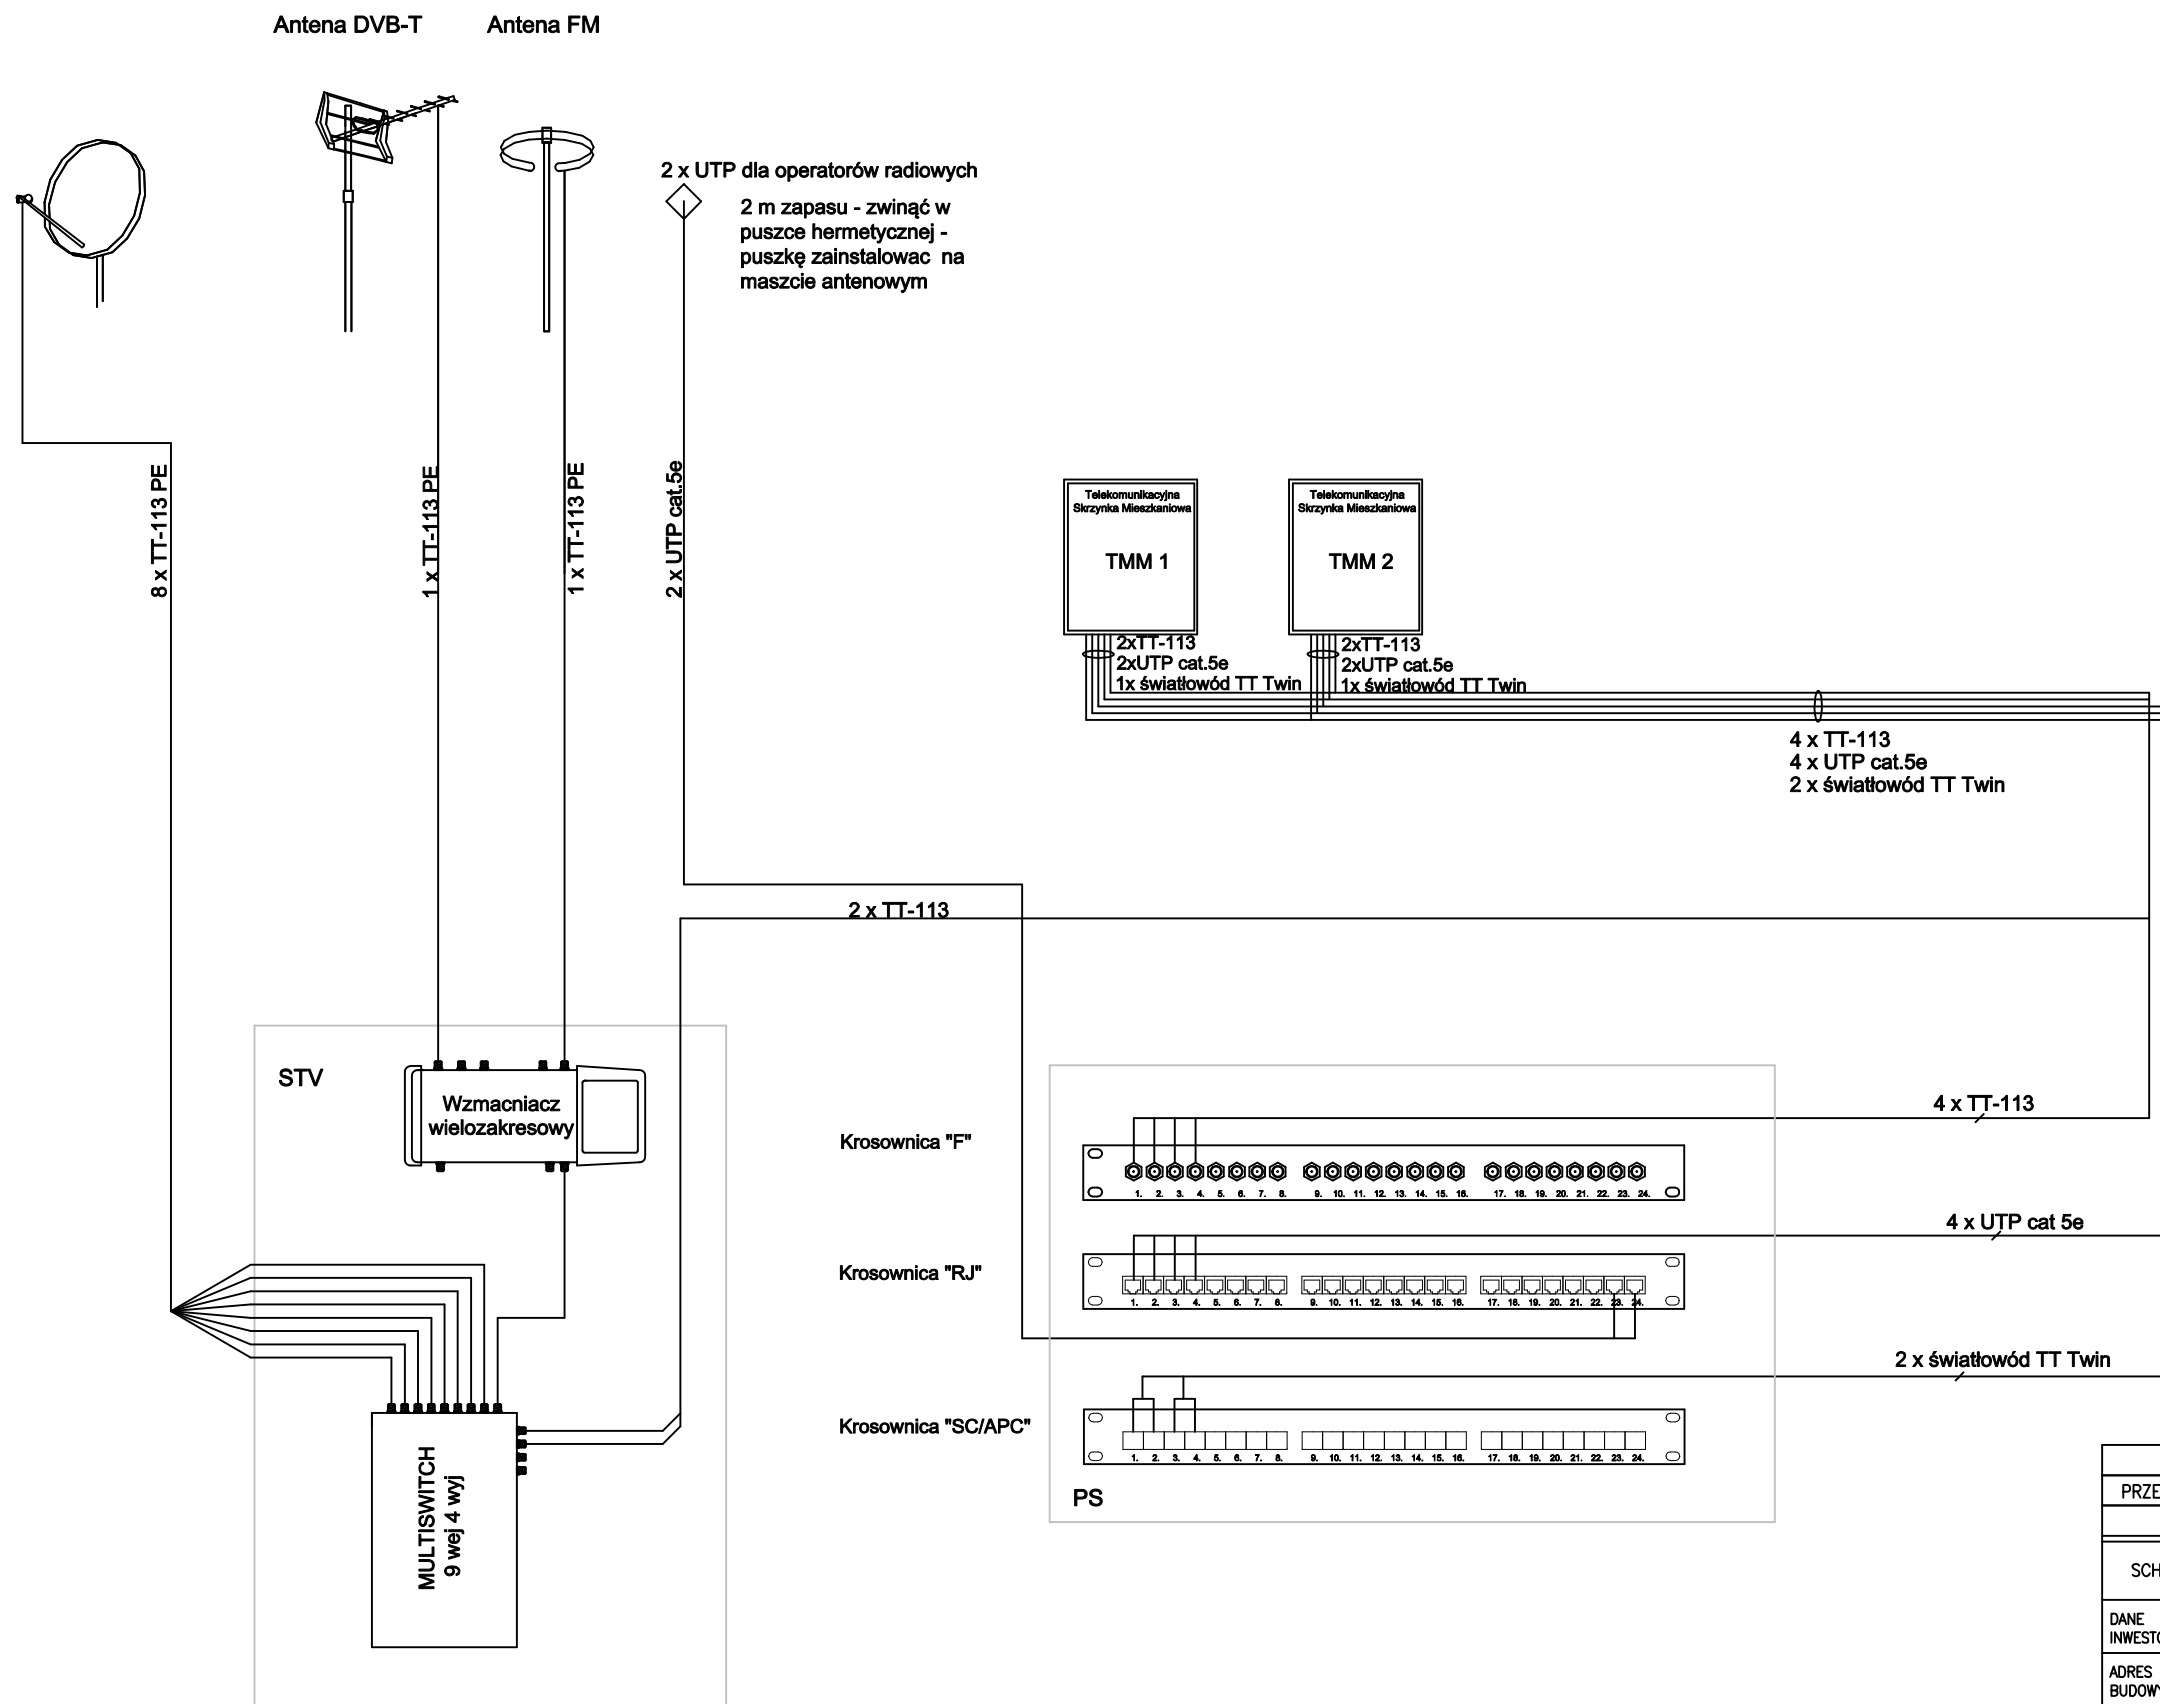

PROJEKT BUDOWLAN – WYKONAWCZY			
PRZEBUDOWY BUDYNKU JACZKÓW 22 NA CELE MIESZKANIOWE			
PROJEKT BUDOWLANO – WYKONAWCZY			SKALA ----
SCHEMAT BLOKOWY INSTALACJI MULTIMEDIALNEJ			BRANŻA: ELEKTRYCZNA
DANE INWESTORA:	GMINA CZARNY BÓR ul. XXX-lecia PRL 18 58-379 CZARNY BÓR		NR RYSUNKU: E-08
ADRES BUDOWY:	Jaczków 22 dz. nr 284/5		
PROJEKTOWAŁ: mgr inż. Tomasz Knapik MAP/0052/P00E/13		PODPIS:	
OPRACOWAŁ: mgr inż. Grzegorz Łatocha		PODPIS:	
Pracownia Projektowa "PIK" s.c. Anna i Maciej PINDUROWIE 44-240 ŻORY, ul. Szeroka 24 tel. 0*32 434-42-20 www.pik.pl e-mail: biuro@pik.pl			

