


istniejąca kanalizacja sanitarna

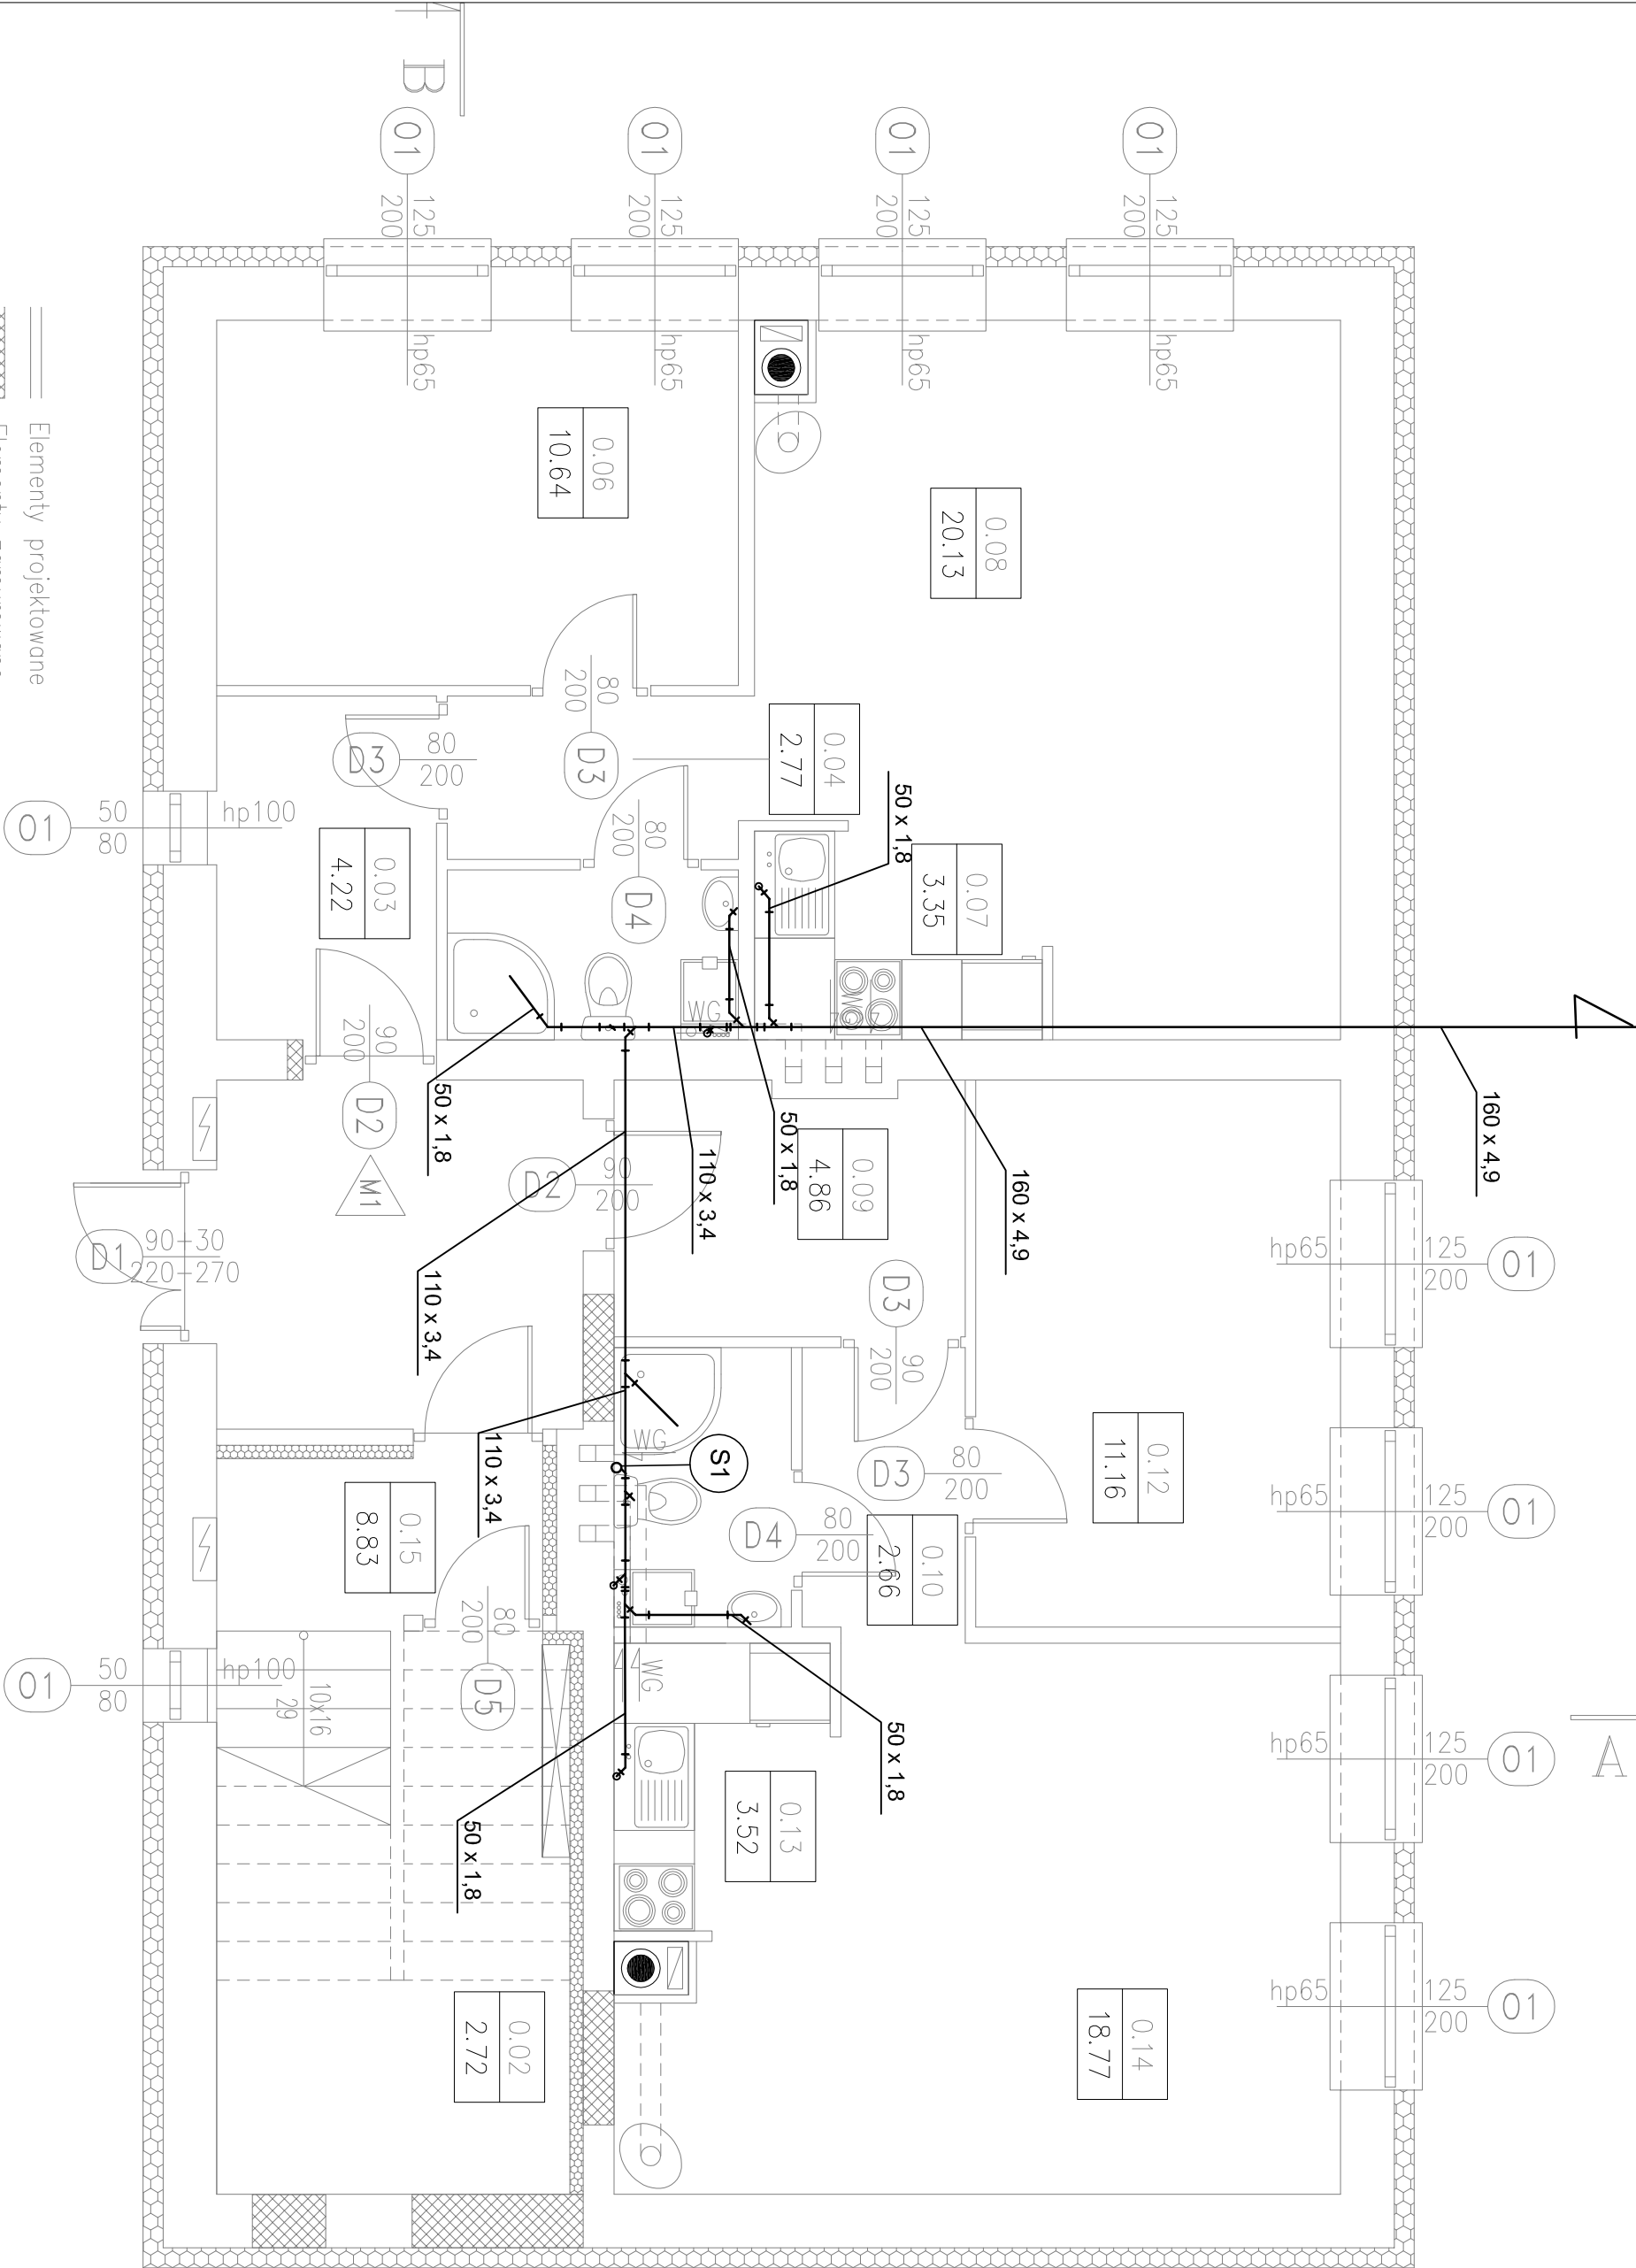

OZNACZENIA:

- Ø50 proj. przewód kanalizacji sanitarnej
- S1 proj. pion kanalizacyjny

B I L A N S P O W I E R Z C H N I				
JACZKÓW 22				
NR. POM.	NAZWA POMIESZCZENIA	RODZAJ POSADZKI	POW. PODŁOGI	POW. H>190cm
LOKAL 1				
0.03	Wiatrołap	plyt. cer.	4.22	4.22
0.04	Korytarz	plyt. cer.	2.77	2.77
0.05	W-c	plyt. cer.	2.76	2.76
0.06	Sypialnia	panele	10.64	10.64
0.07	Aneks kuchenny	plyt. cer.	3.35	3.35
0.08	Pokój dzienny	panele	20.13	20.13
RAZEM LOKAL 1			43.87	43.87
LOKAL 2				
0.09	Wiatrołap	plyt. cer.	4.86	4.86
0.10	Korytarz	plyt. cer.	2.66	2.66
0.11	W-c	plyt. cer.	2.77	2.77
0.12	Sypialnia	panele	11.16	11.16
0.13	Aneks kuchenny	plyt. cer.	3.52	3.52
0.14	Pokój dzienny	panele	18.77	18.77
RAZEM LOKAL 2			43.74	43.74
POWIERZCHNIA WSPÓLNA				
0.01	Hol wejściowy	plyt. cer.	16.88	16.88
0.02	Komórka	plyt. cer.	7.44	2.72
0.15	Klatka schodowa	plyt. cer.	8.83	8.83
RAZEM POWIERZCHNIA WSPÓLNA			33.15	28.43
OGÓŁEM SUMA POWIERZCHNI				
			120.76	116.04
KUBATURA				
			970	

PROJEKT BUDOWLANO-WYKONAWCZY ADZ	
JACZKÓW 22 NA CELE MIESZKANIOWE	
RZUT PARTERU – kanalizacja sanitar	
DANE	Gmina CZARNY BÓR
ADRES	Jaczków 22
INWESTOR:	36-519 Czarny Bór, ul. XX-lecie PRL
BUDOWY:	dz. nr 284/5
PROJEKTOWAŁ:	mgr inż. Marcin Szafarz
SKŁ/1939/PODS/07	POPRS:
Pracownia Projektowa "PIK"s	
Anna i Maciej PINDUROWIE	
44-240 208RT, ul. Szeroka 24, tel. 0732 434-4	
www.pik.pl e-mail:biuro@pik.p	