MAPA SYTUACYJNO-WYSOKOŚCIOWA DO CELÓW PROJEKTOWYCH

skala 1:1000

Powstała na podstawie mapy zasadniczej w skali 1:2000
Sekcje: 462.314.20
Aktualizację mapy wykonano na dzień 08.06.2017 r.

ZAKRES OPRACOWANIA

Województwo: dolnośląskie Powiat: kamiennogórski Jedn.ewid: Czarny Bór Obręb: 0005 Jaczków Nr ID: SSGN.6640.486.2017 Działka 284/5	Układ współrzędnych 1965 Układ wysokości Kronsztadt „86" UWAGA • Nie badano służebności gruntowych ujawnionych w księgach wieczystych • granice na mapie zgodne z mapą ewidencji gruntów

NIE WYKLUCZA SIĘ ISTNIENIA INNYCH NIE WYKAZANYCH NA NINIEJSZEJ MAPIE URZĄDZEŃ PODZIEMNYCH, KTÓRE NIE BYŁY ZGŁOSZONE DO POMIARU POWYKONAWCZEGO, LUB, O KTÓRYCH BRAK JEST INFORMACJI W INSTYTUCJACH BRANŻOWYCH

Wykonawca GEOSUD Andrzej Wieliczko 58-312 Stare Bogaczowice, ul. Główna 5 NIP 886-285-81-27, REGON 022326960 tel. kom. 602-387-672 e-mail: biuro@geosud.pl	Geodeta uprawniony GEODETA UPRAWNIONY mgr inż. Andrzej Wieliczko świadectwo nr 21992

Poświadcza się, że niniejszy dokument został opracowany w wyniku prac geodezyjnych i kartograficznych, których rezultaty zawiera operat techniczny wpisany do ewidencji materiałów państwowego zasobu geodezyjnego i kartograficznego

STAROSTA WAŁBRZYSKI
Powiatowy Ośrodek Dokumentacji Geodezyjnej i Kartograficznej w Wałbrzychu

Identyfikator ewidencyjny materiału zasobu-operatu technicznego: P.0221.2017.513.1

Data wpisania operatu technicznego do ewidencji materiałów zasobu: 21-06-2017

Imię, nazwisko i podpis osoby reprezentującej organ: Z up. Starosty INSPEKTOR Małgorzata Juchniewicz

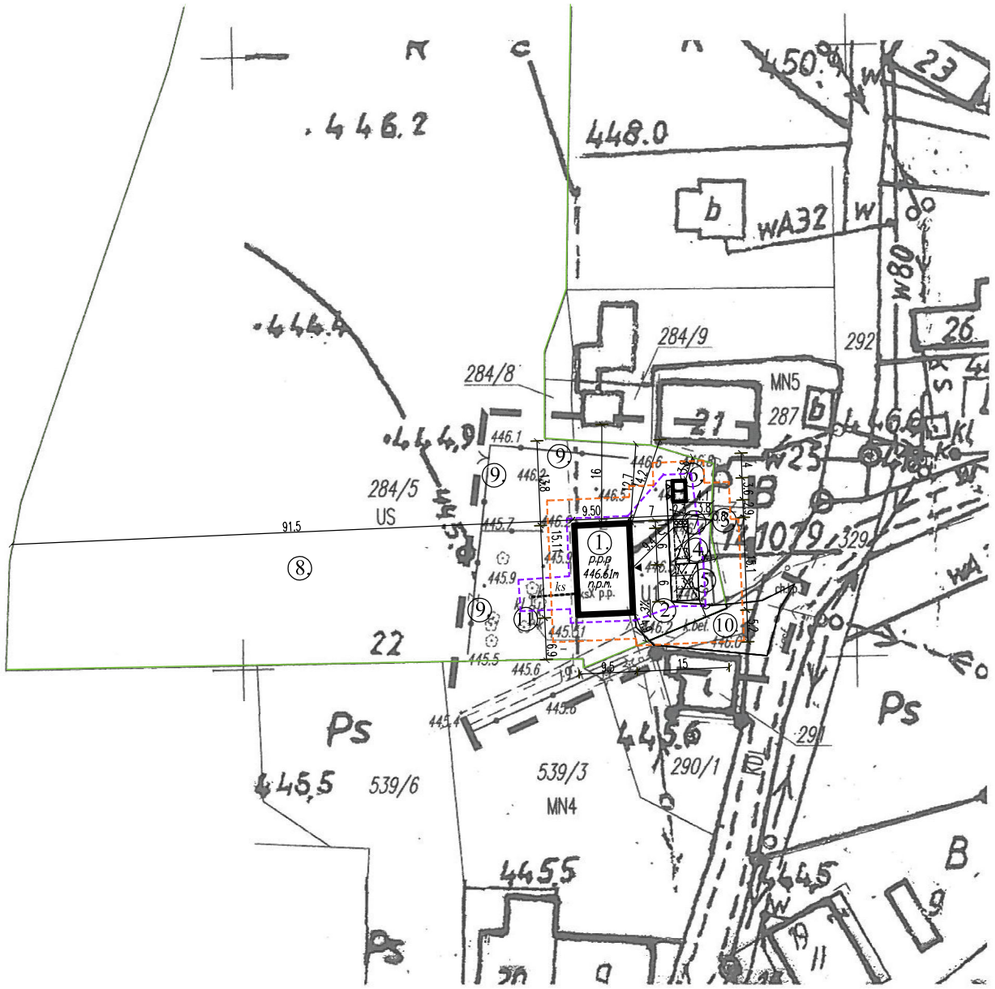

LEGENDA:

1. PRZEBUDOWYWANY BUDYNEK
2. ISTNIEJĄCE UTWARDZENIA
3. PROJEKTOWANE UTWARDZENIA
4. PROJEKTOWANE MIEJSCE POSTOJOWE
5. PROJ. MIEJSCE POSTOJOWE DLA OSOBY NIEPEŁNOSPRAWNEJ
6. PROJ. OBIEKT O FUNKCJI GOSPODARCZEJ – NIETRWALE ZWIĄZANY Z GRUNTEM
7. PROJEKTOWANE MIEJSCE NA GROMADZENIE ODPADÓW STAŁYCH
8. ISTNIEJĄCE BOISKO TRAWIASTE
9. ISTNIEJĄCE OGRODZENIE
10. ISTNIEJĄCY DOJAZD DO BUDYNKU
11. ISTNIEJĄCY ZBIORNIK NA NIECZYSTOŚCI CIEKŁE

258.50 PROJEKTOWANY POZIOM TERENU

WEJŚCIE DO BUDYNKU

WEJŚCIE DO OBIEKT O FUNKCJI GOSPODARCZEJ NIETRWALE ZWIĄZANEGO Z GRUNTEM

ks PRZYŁĄCZE KANALIZACJI SANITARNEJ – NOWE WYMIENIONE PO ISTNIEJĄCEJ TRASIE

ZAKRES OPRACOWANIA PROJEKTOWEGO NIE OBEJMUJE PROJEKTÓW PRZYŁĄCZY, BĘDĄ ONE OBJĘTE ODRĘBNYM OPRACOWANIEM W PÓŹNIEJSZYM TERMINIE.

GRANICA DZIAŁKI 284/5

ZAKRES OPRACOWANIA PROJEKTOWEGO

ZAKRES ODDZIAŁYWANIA INWESTYCJI

za zgodność mapy z orginałem:

PROJEKT BUDOWLANY ADAPTACJI BUDYNKU	
JACZKÓW 22 NA CELE MIESZKANIOWE	SKALA 1:1000
ZAGOSPODAROWANIE TERENU	BRANŻA: URBANISTYKA
DANE INWESTORA: **Gmina CZARNY BÓR** 58-379 Czarny Bór, ul. XXX-lecia PRL 18	NR RYSUNKU: **U1**
ADRES BUDOWY: **Jaczków 22** **dz. nr 284/5**	czerwiec 2017
PROJEKTOWAŁ: **mgr inż. arch. Maciej Pindur** 149/02 i 646/86	PODPIS:

Pracownia Projektowa "PIK" s.c.
Anna i Maciej PINDUROWIE
44-240 ŻORY, ul. Szeroka 24 tel. 0*32 434-42-20
www.pik.pl e-mail:biuro@pik.pl