Wałbrzych dn. 2017-04-06
Sporządził(a) wydruk:Andrzej Poniewierski

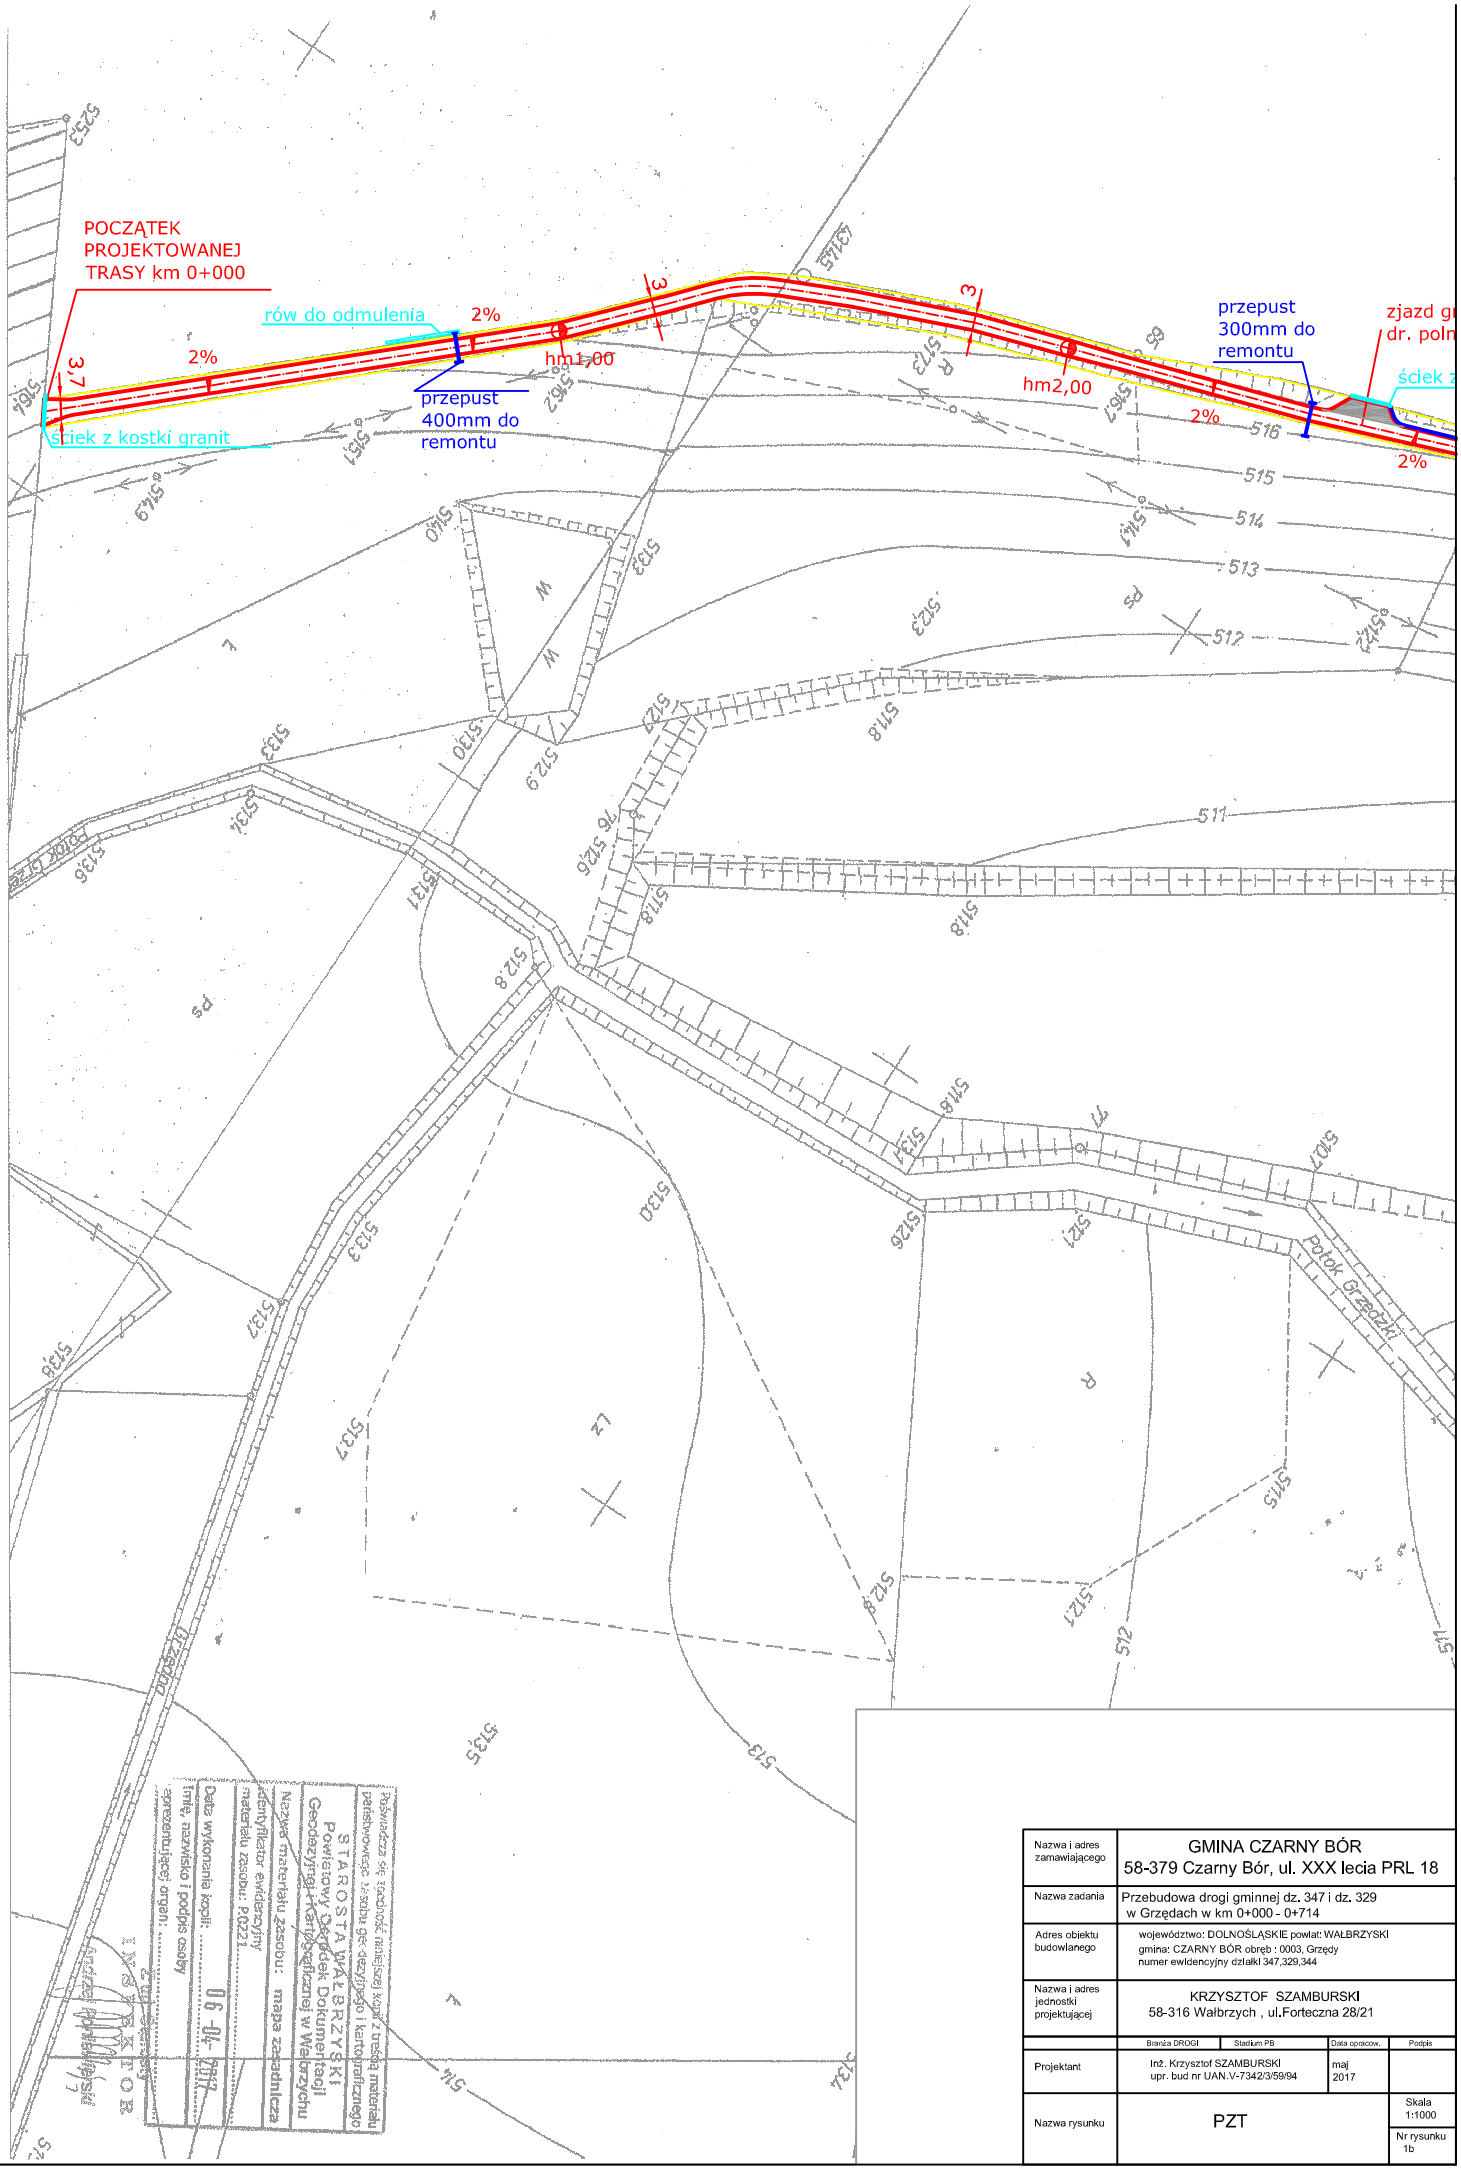
POCZĄTEK
PROJEKTOWANEJ
TRASY km 0+000
rów do odmulenia
2%
hm1,00
przepust
400mm do
remontu
ścięk z kostki granit
hm2,00
przepust
300mm do
remontu
zjazd g
dr. poln
ścięk z
2%
Potok Grzędzki
Potok Grzędzki
Potok Grzędzki