


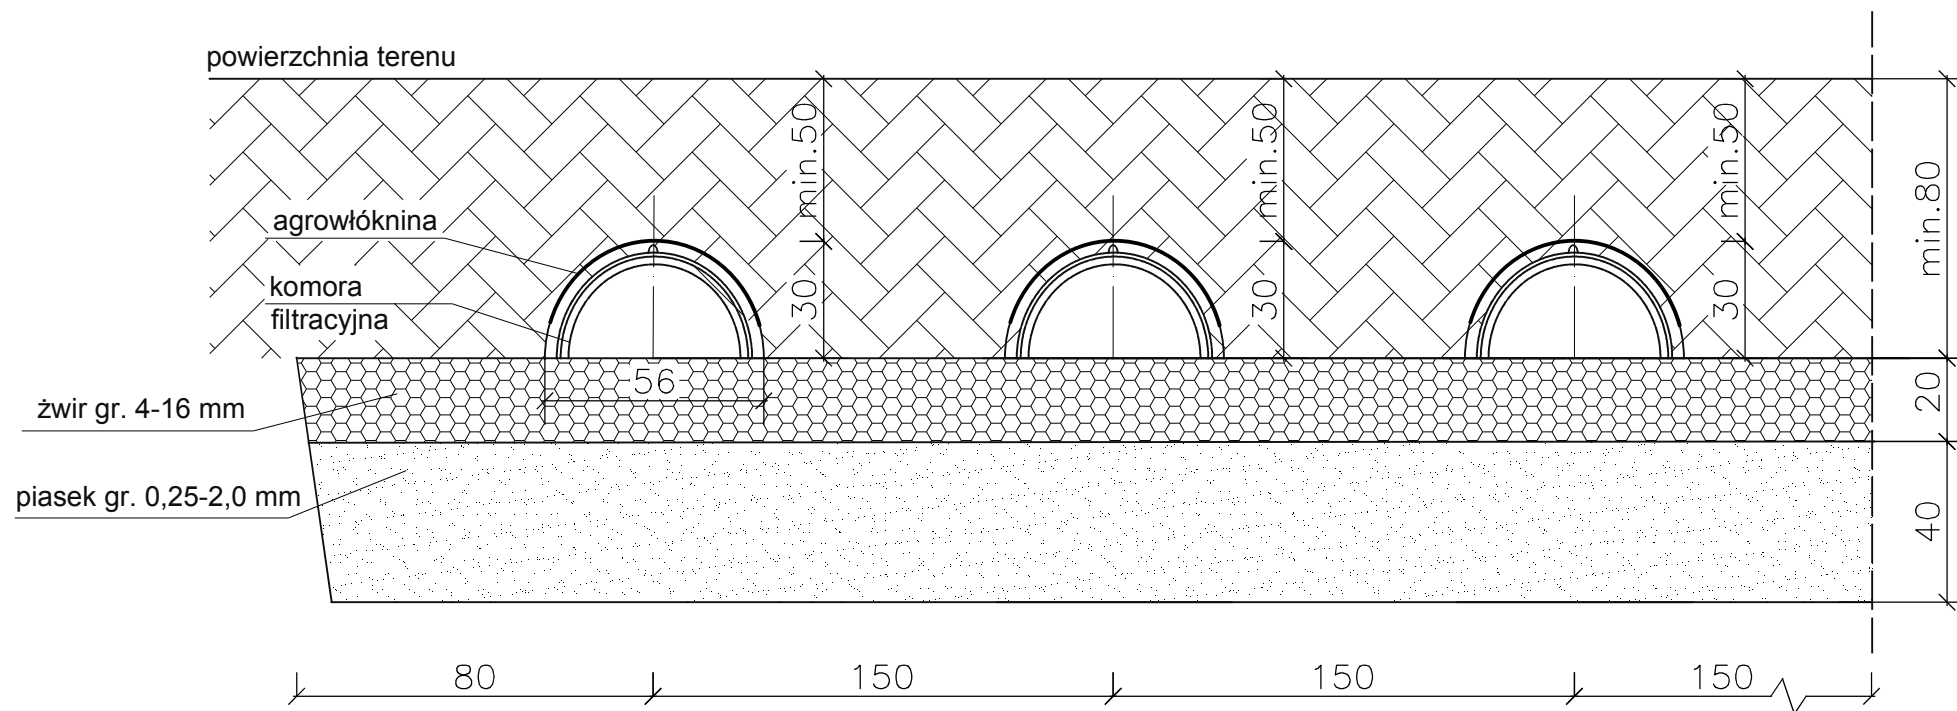

Biuro Opracowań Inżynierskich ECOVERDE

Opracowanie: mgr inż. Grzegorz Gabryelski

Nr rysunku:
3

PRZYDOMOWA OCZYSZCZALNIA ŚCIEKÓW
zgodna z normą PN-EN 12566-3+A2:2013

Skala:
-

SCHEMAT POSADOWIENIA
TUNELI FILTRACYJNYCH

Data:
2016r.

Wymiary na rysunku podane w centymetrach