


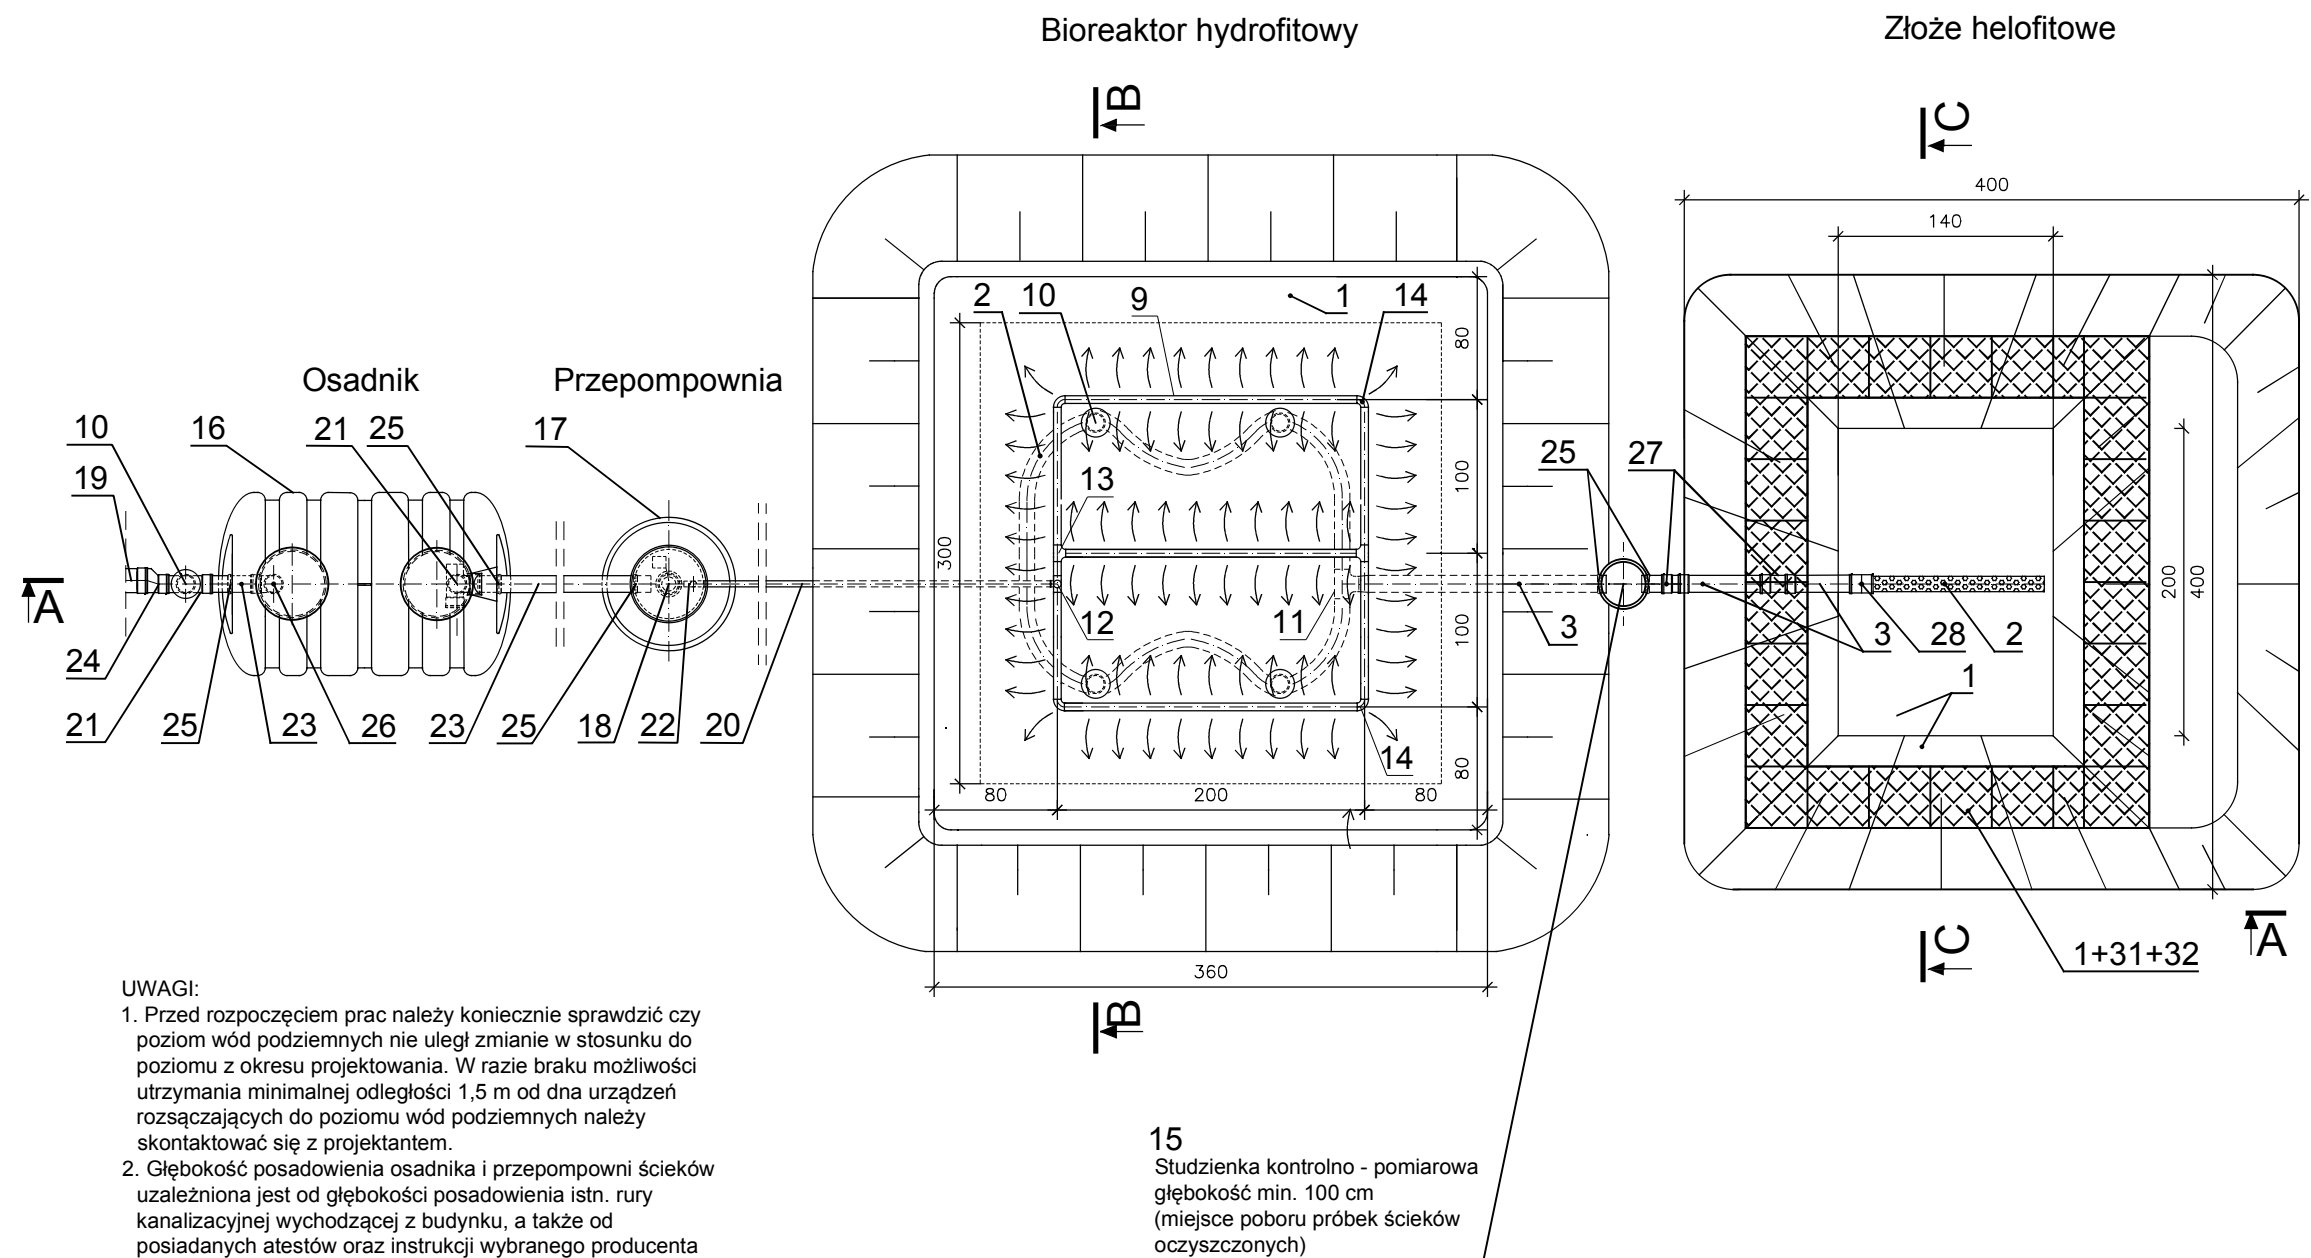

Biuro Opracowań Inżynierskich ECOVERDE	
Autorzy technologii: dr inż. Tomasz Warężak dr inż. Ewelina Płuciennik-Koropczuk inż. Franciszek Bydałek	
Opracował: dr inż. Tomasz Warężak	Nr rysunku: 2a
PRZYDOMOWA ROŚLINNA OCZYSZCZALNIA ŚCIEKÓW ze złożem helofitowym RZUT OCZYSZCZALNI 4 RLM	Skala: 1:50
	Data: 04.2016