


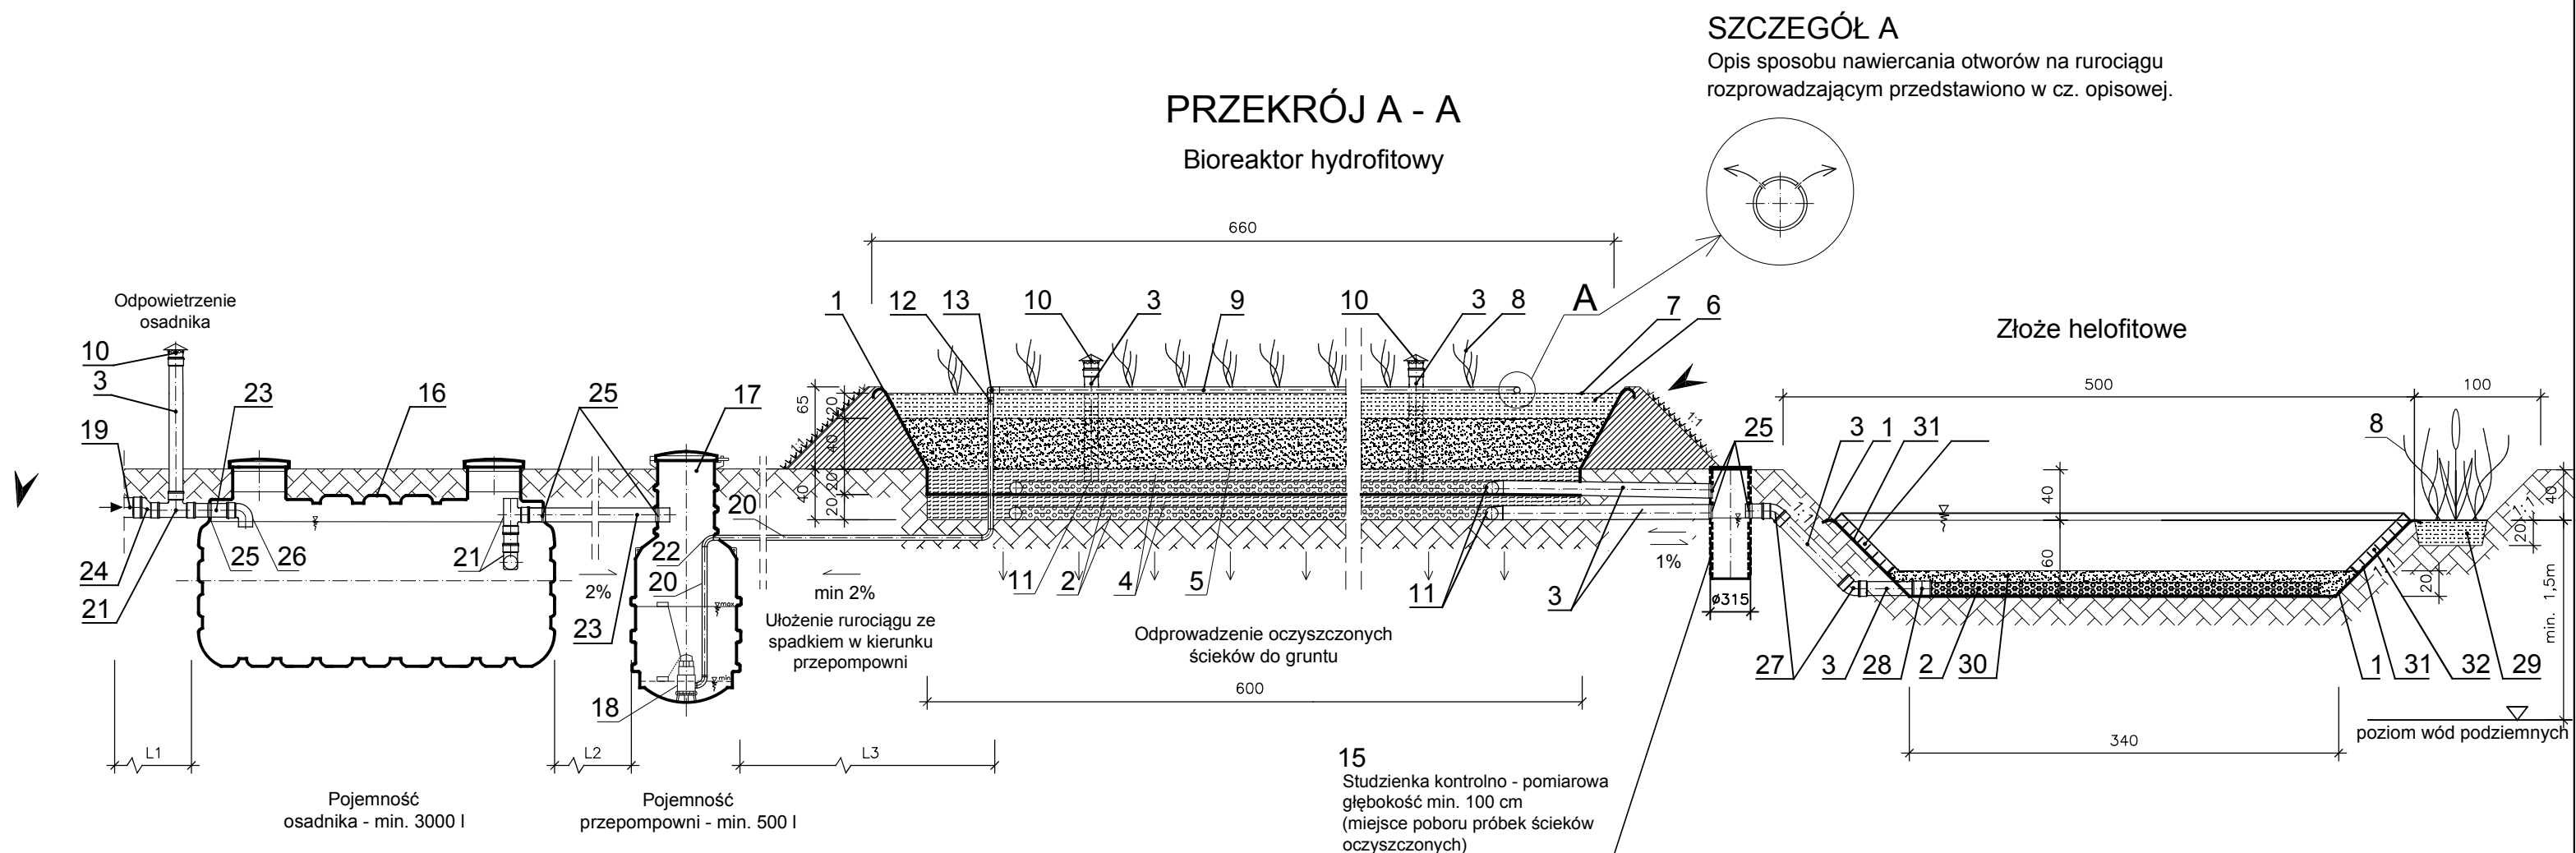

L1, L2, L3 - odległości zależne od posadowienia elementów oczyszczalni na działce (patrz Rys. 1. Plan sytuacyjny)

Wymiary na rysunku podane w centymetrach

Biuro Opracowań Inżynierskich ECOVERDE	
Autorzy technologii: dr inż. Tomasz Warężak dr inż. Ewelina Płuciennik-Koropczuk inż. Franciszek Bydałek	
Opracował: dr inż. Tomasz Warężak	Nr rysunku: 2b
PRZYDOMOWA ROŚLINNA OCZYSZCZALNIA ŚCIEKÓW ze złożem helofitowym	Skala: 1:50
PRZEKRÓJ OCZYSZCZALNI A-A 12 RLM	Data: 04.2016