


PRZEKRÓJ KONSTRUKCYJNY - SKALA 1:25

km 0+000 - 0+250

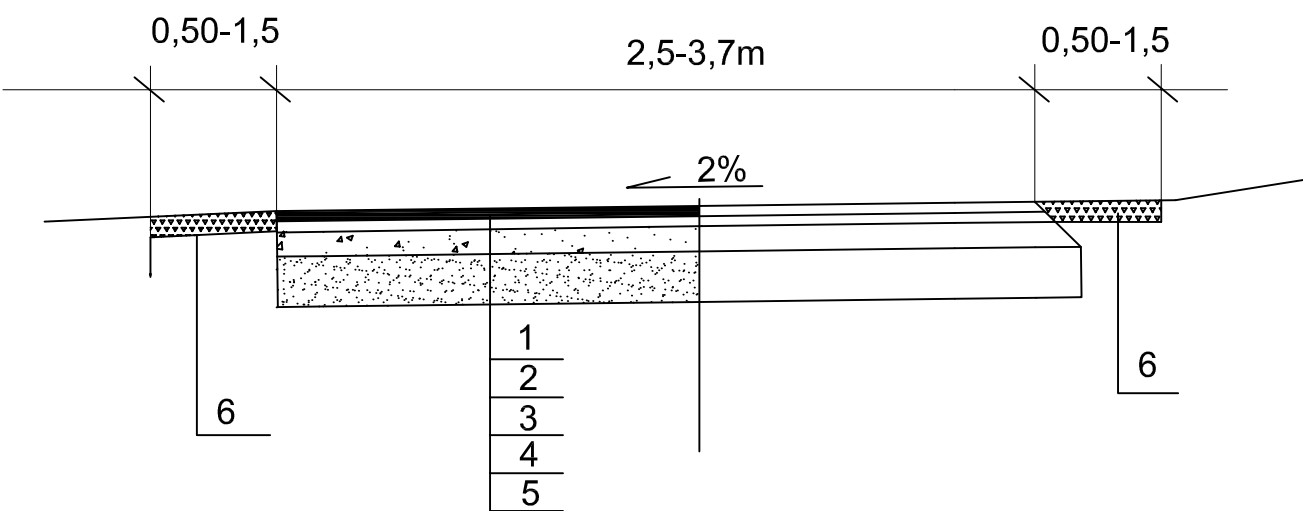

Nazwa i adres zamawiającego	GMINA CZARNY BÓR 58-379 Czarny Bór, ul. XXX lecia PRL 18			
Nazwa zadania	Przebudowa drogi gminnej dz. 347 i dz. 329 w Grzędach w km 0+000 - 0+714			
Adres obiektu budowlanego	województwo: DOLNOŚLĄSKIE powiat: WAŁBRZYSKI gmina: CZARNY BÓR obręb : 0003, Grzędy numer ewidencyjny działki 347,329,344			
Nazwa i adres jednostki projektującej	KRZYSZTOF SZAMBURSKI 58-316 Wałbrzych , ul.Forteczna 28/21			
	Branża DROGI	Stadium PB	Data opracow.	Podpis
Projektant	inż. Krzysztof SZAMBURSKI upr. bud nr UAN.V-7342/3/59/94		maj 2017	
Nazwa rysunku	Przekrój konstrukcyjny			Skala 1:25
				Nr rysunku 2