


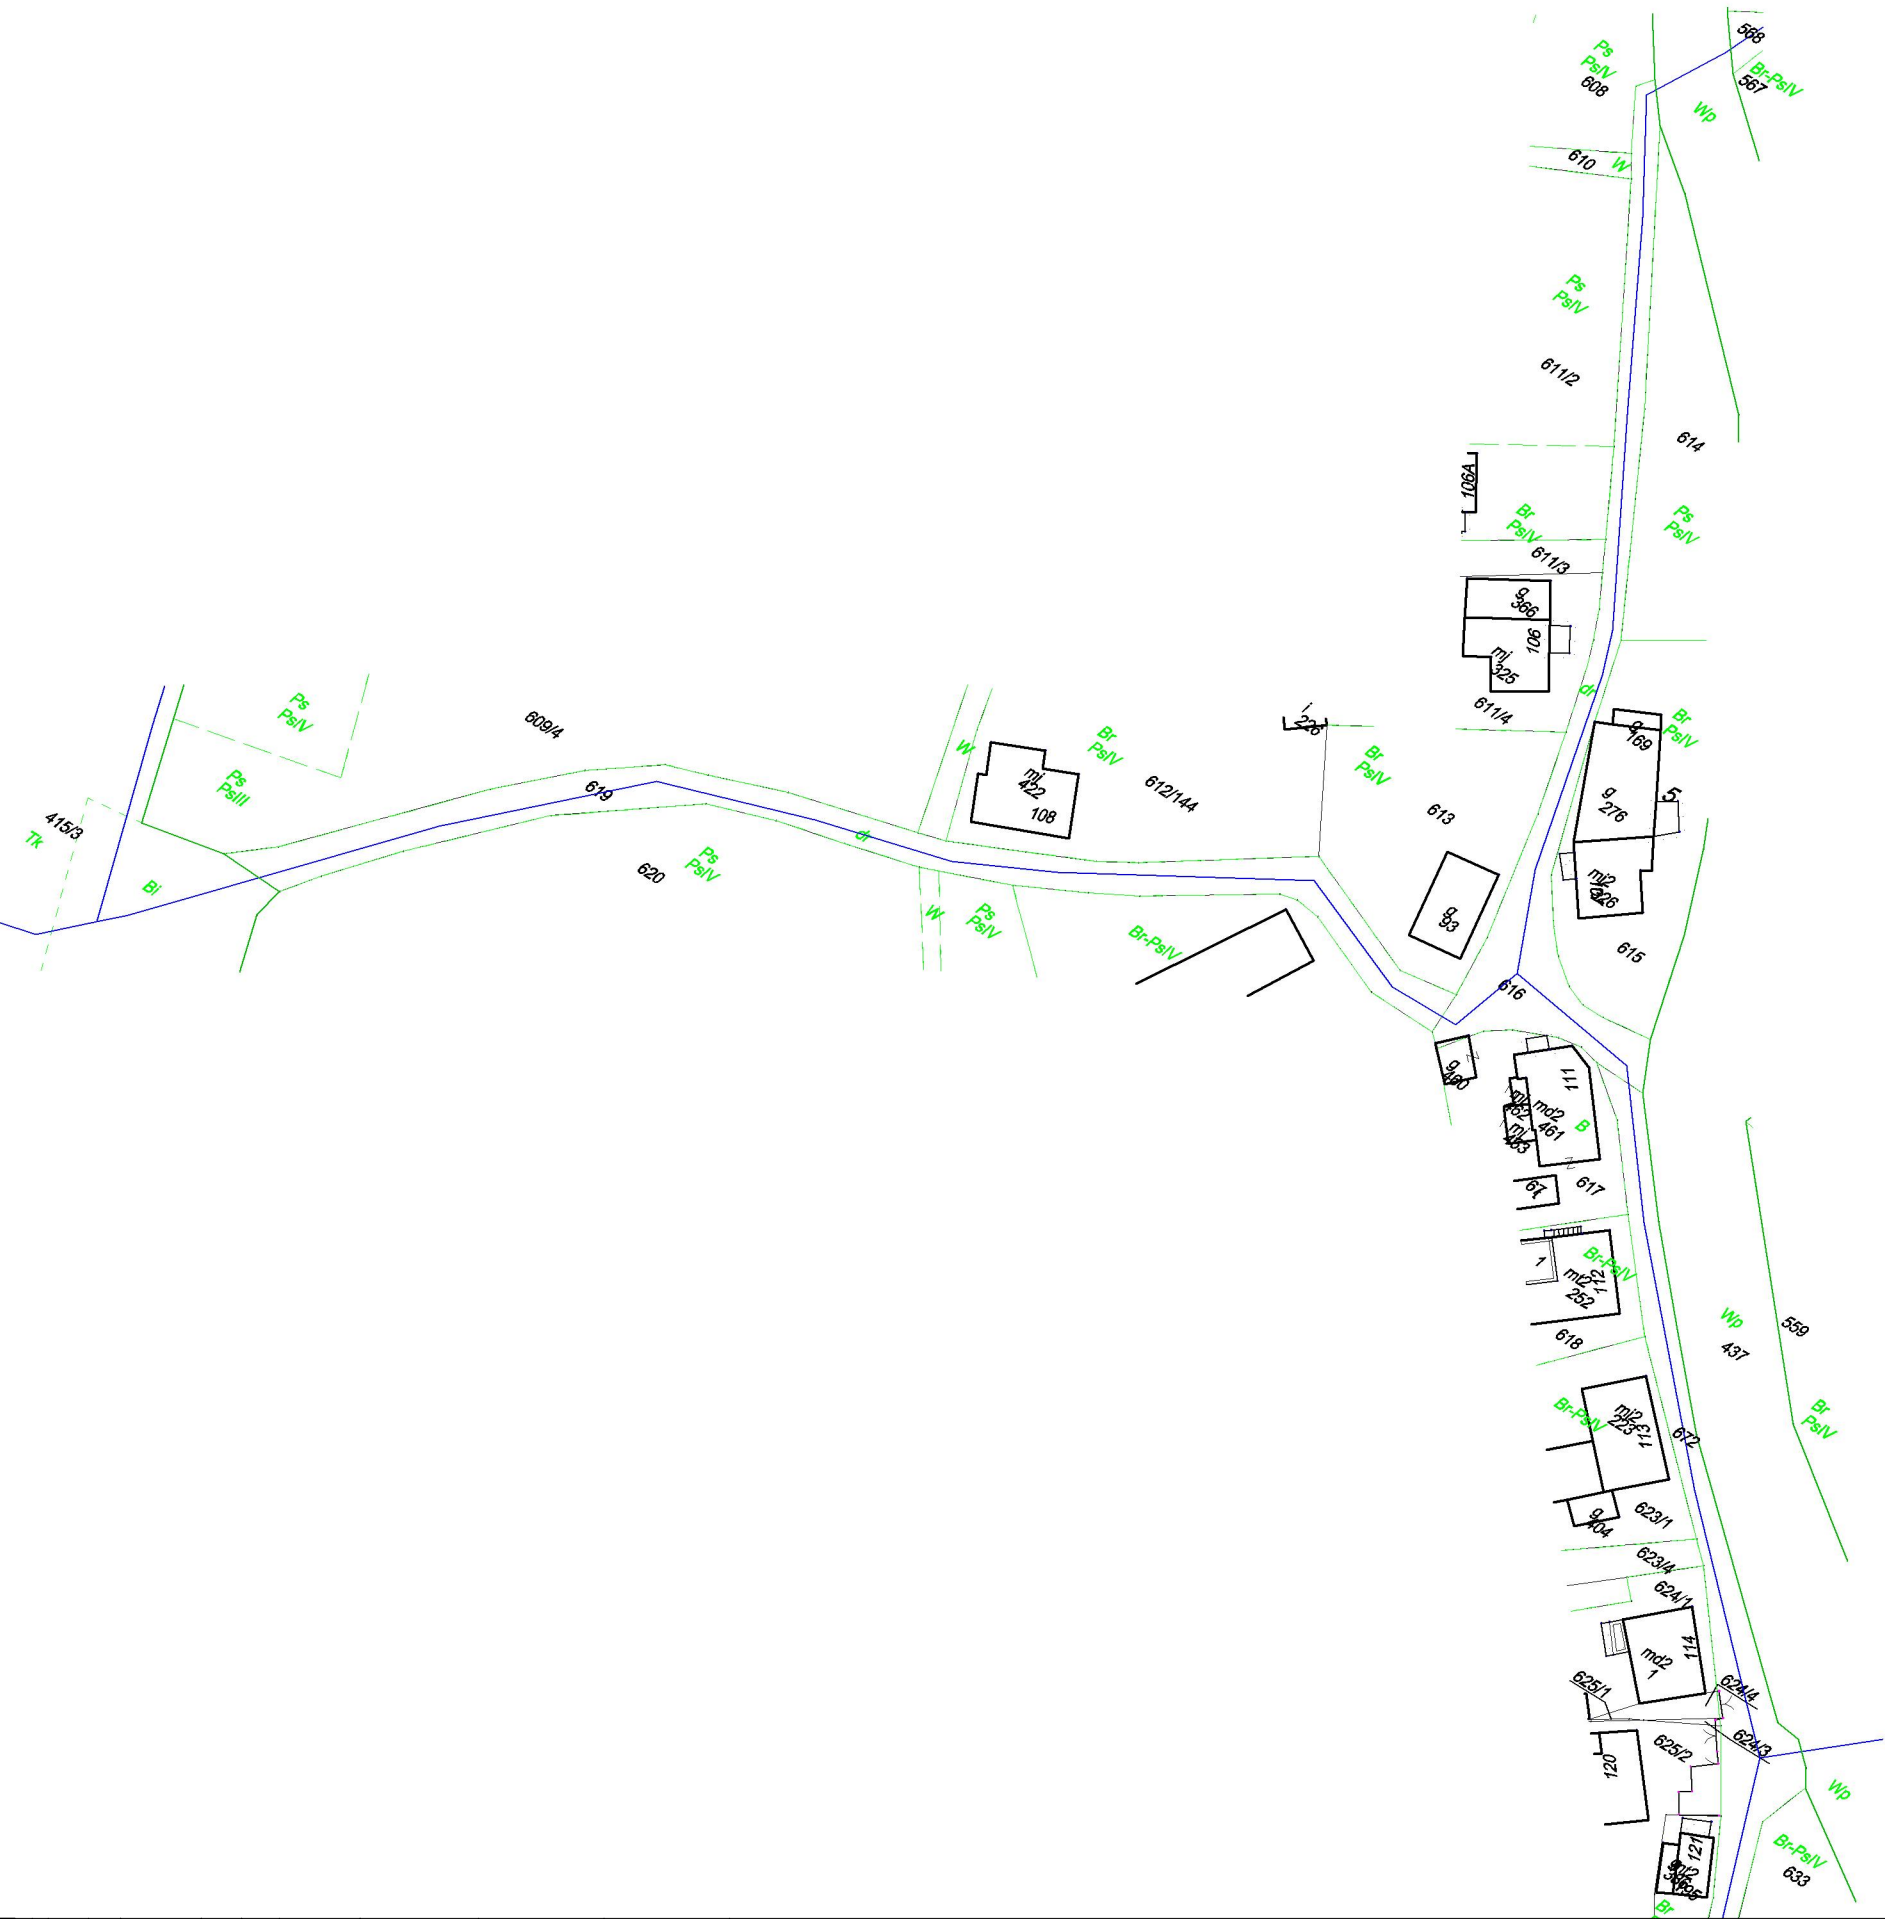

Stadium		Zadanie			
PB		PRZEBUDOWA DROGI GMINNEJ NA DZ. 619, 616 I 672 W WITKOWIE Z PODZIAŁEM NA ETAPY			
Nr tomu		Temat opracowania			
0		Mapa ewidencyjna			
Jednostka projektowa				Nadzorcy i Projektowanie Staroga Małgorzata ul. Główna 34, 58-530 Kowary tel. 0 608 711 287 e-mail: droway.buro@gmail.com REGON: 140600016	
DR		Tytuł rysunku			
		Ewidencja			
Inwestor		Gmina Czarny Bór, ul. Główna 18, 58-379 Czarny Bór			
Branża		Imię i nazwisko		Nr uprawnień	
Projektant br. drogowa		mgr inż. Małgorzata Staroga		286/DOŚ/13	
Nr projektu		Skala	Data	Nr egz.	Nr rys.
1		1 : 1000	04.2018		EW.01
Stadium		Branża	Km	Nr obiektu	Nr tomu
PB		DR			0
					Nr rysunku
					EW.01
					00