


PRZEKRÓJ KONSTRUKCYJNY KM 0+037,50

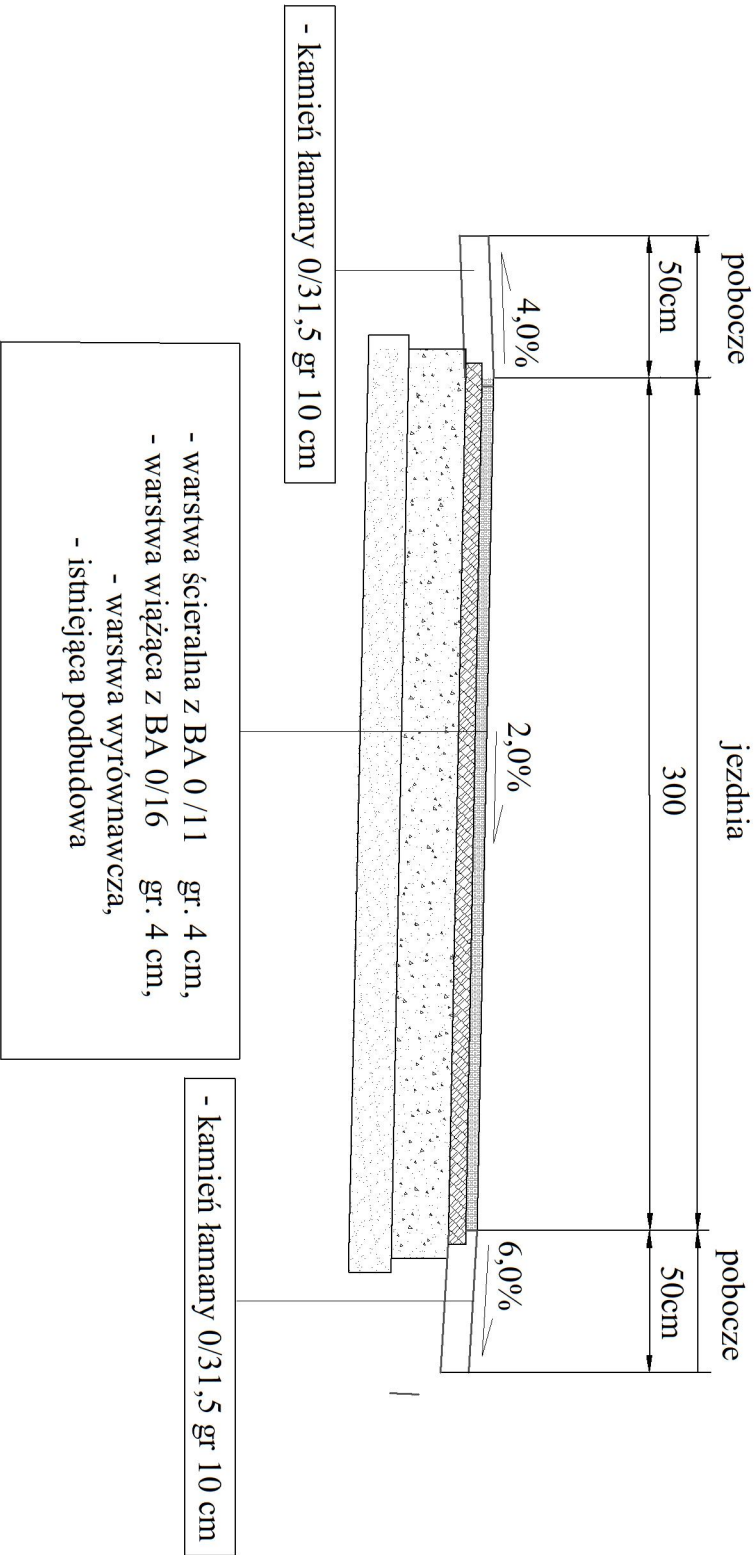

|                           |  |   |  |   |  |
|---------------------------|--|---|--|---|--|
| Stadium                   |  | Zadanie   |  |   |  |
| PB                        |  | PRZEBUDOWA DROGI GMINNEJ NA DZ. 619, 616 I<br>672 W WITKOWIE Z PODZIAŁEM NA ETAPY                                    |  |   |  |
| Nr tomu                   |  | Temat opracowania   |  |   |  |
| 0                         |  | Przekroje konstrukcyjne                                                                                              |  |   |  |
| Jednostka projektowa      |  | <br>DROWAY.<br>INŻYNIERIA DROGOWA |  | Nadzorcy i Projektowanie<br>Staroga Małgorzata<br>ul. Główna 34, 58-530 Kowary<br>tel. 0 608 7711 287<br>e-mail: droway.biuro@gmail.com<br>NIP:811116957<br>REGON:38950815 |  |
| Dr                        |  | Tytuł rysunku   |  |   |  |
| Inwestor                  |  | PK 616<br>Gmina Czarny Bór, ul. Główna 18, 58-579 Czarny Bór                                                         |  |   |  |
| Branża                    |  | Imię i nazwisko   |  | Nr uprawnień   |  |
| Projektant<br>br. drogowa |  | mgr inż. Małgorzata Staroga                                                                                          |  | 268DC6/13   |  |
| Nr projektu               |  | Skala   |  | Nr egz.   |  |
| 1                         |  | 1 : 500   |  | 04.2018   |  |
|                           |  |   |  | PK.02   |  |
| Stadium                   |  | Branża   |  | Km   |  |
| PB                        |  | DR   |  | Nr obiektu   |  |
|                           |  |   |  | Nr tomu   |  |
|                           |  |   |  | 0   |  |
|                           |  |   |  | Nr rysunku   |  |
|                           |  |   |  | PK.02   |  |
|                           |  |   |  | 00   |  |