


PRZEKRÓJ KONSTRUKCYJNY KM 0+037,50

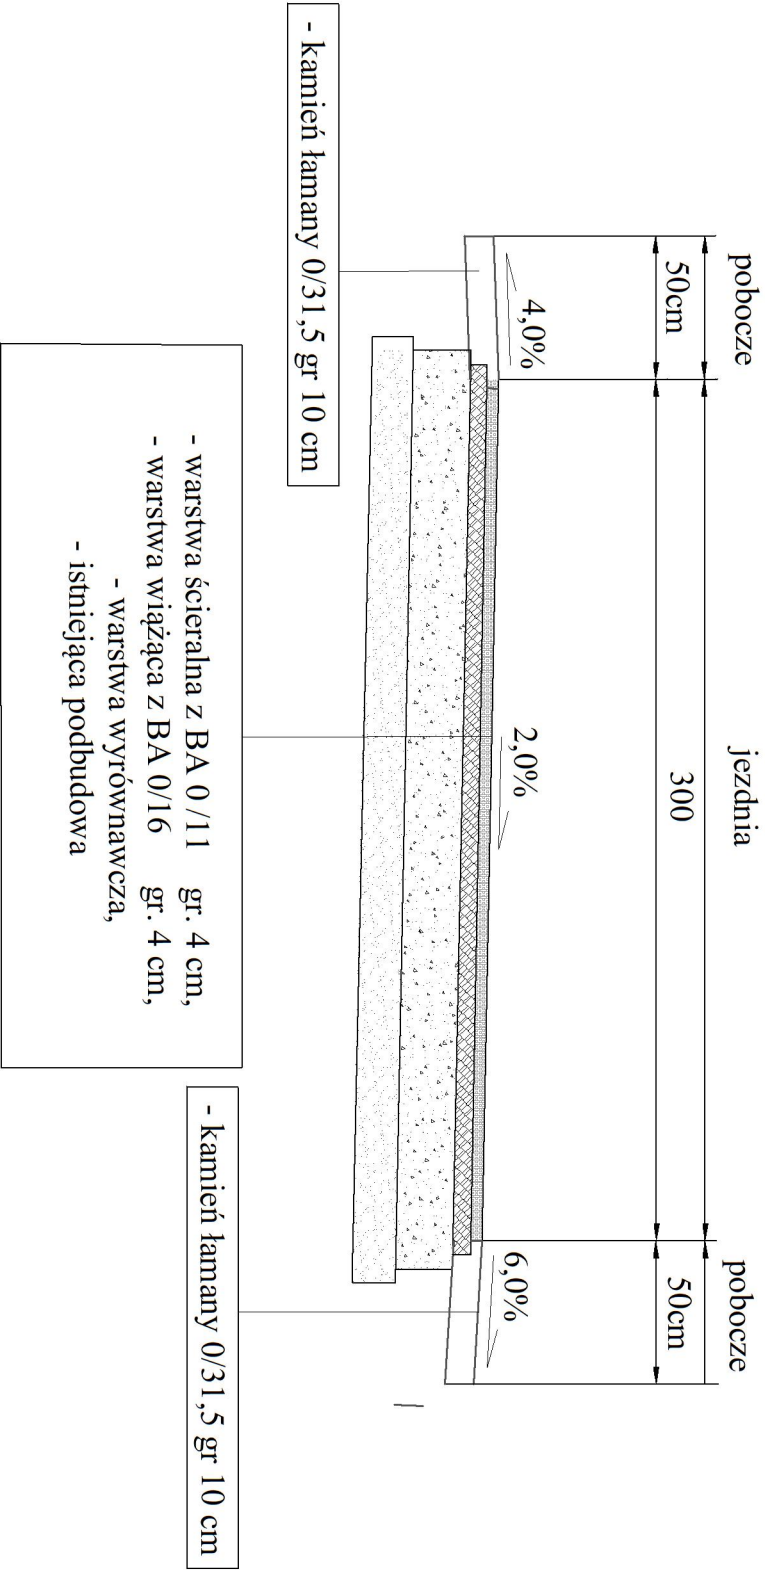

Stadium		Zadanie			
PW		PRZEBUDOWA DROGI GMINNEJ NA DZ. 619, 616 I 672 W WITKOWIE Z PODZIAŁEM NA ETAPY			
Nr tomu		Temat opracowania			
0		Przekroje konstrukcyjne			
Jednostka projektowa				Nadzory i Projektowanie Staręga Małgorzata ul. Główna 34, 58-530 Kowary tel. 0 608 711 297 e-mail: droway.blun@gmail.com NIP: 611110687 REGON: 148830915	
Dr		Tytuł rysunku			
		PK 616			
Inwestor		Gmina Czarny Bór, ul. Główna 18, 58-379 Czarny Bór			
Branża		Inicj i nazwisko		Nr uprawnień	
Projektant br. drogowa		mgr inż. Małgorzata Staręga		266/DOŚ/13	
Nr projektu		Skala	Data	Nr egz.	Nr rys.
1		1 : 500	04.2018		PK.02
Stadium		Branża	Km	Nr obiektu	Nr tomu
PW		DR			0
					PK.02
					00