


PRZEMIANOWY KONSTRUKCYJNY KM 0+055,0

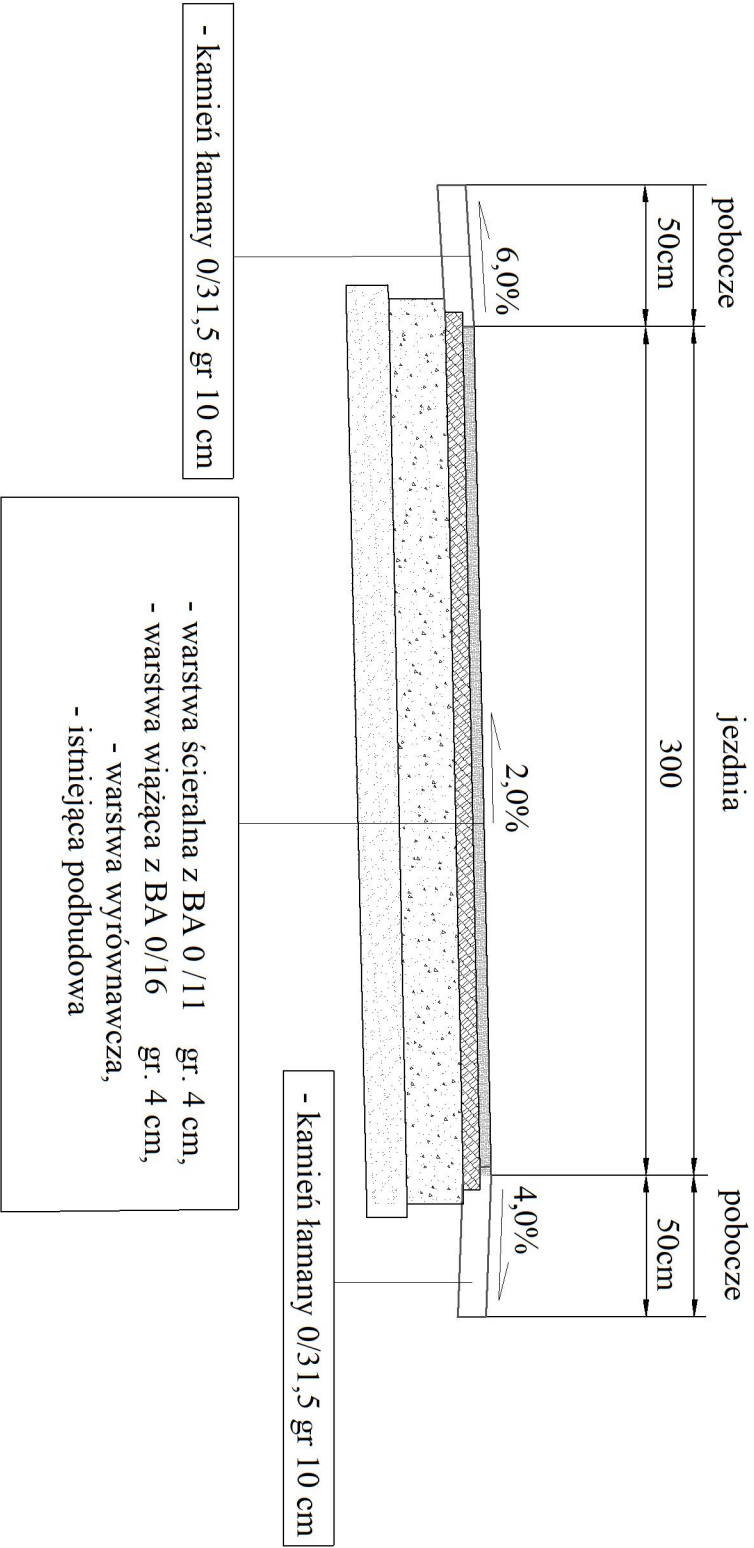

Stadium	Zadanie				
PB	PRZEBUDOWA DROGI GMINNEJ NA DZ. 619, 616 I 672 W WITKOWIE Z PODZIAŁEM NA ETAPY				
Nr tomu	Temat opracowania				
0	Przekroje konstrukcyjne				
Jednostka projektowa	 DROWAY. INŻYNIERIA DROGOWA		Nadzory i Projektowanie Staręga Małgorzata ul. Główna 34, 58-530 Kowary tel. 0 608 711 297 e-mail: droway_biurowo@gmail.com NIP: 611 106657 REGON: 28852915		
Dr	Tytuł rysunku				
	PK 619				
Investor	Gmina Czarny Bór, ul. Główna 18, 58-379 Czarny Bór				
Brancha	Imię i nazwisko		Nr uprawnień	Podpis	
Projektant br. drogowa	mgr inż. Małgorzata Staręga		266/DOŚ/13		
Nr projektu	Skala	Data	Nr egz.	Nr rys.	
1	1 : 500	04.2018		PK.04	
Stadium	Brancha	Km	Nr obiektu	Nr tomu	Nr rysunku
PB	DR			0	PK.04 00