


PRZEMIANOWY KONSTRUKCYJNY

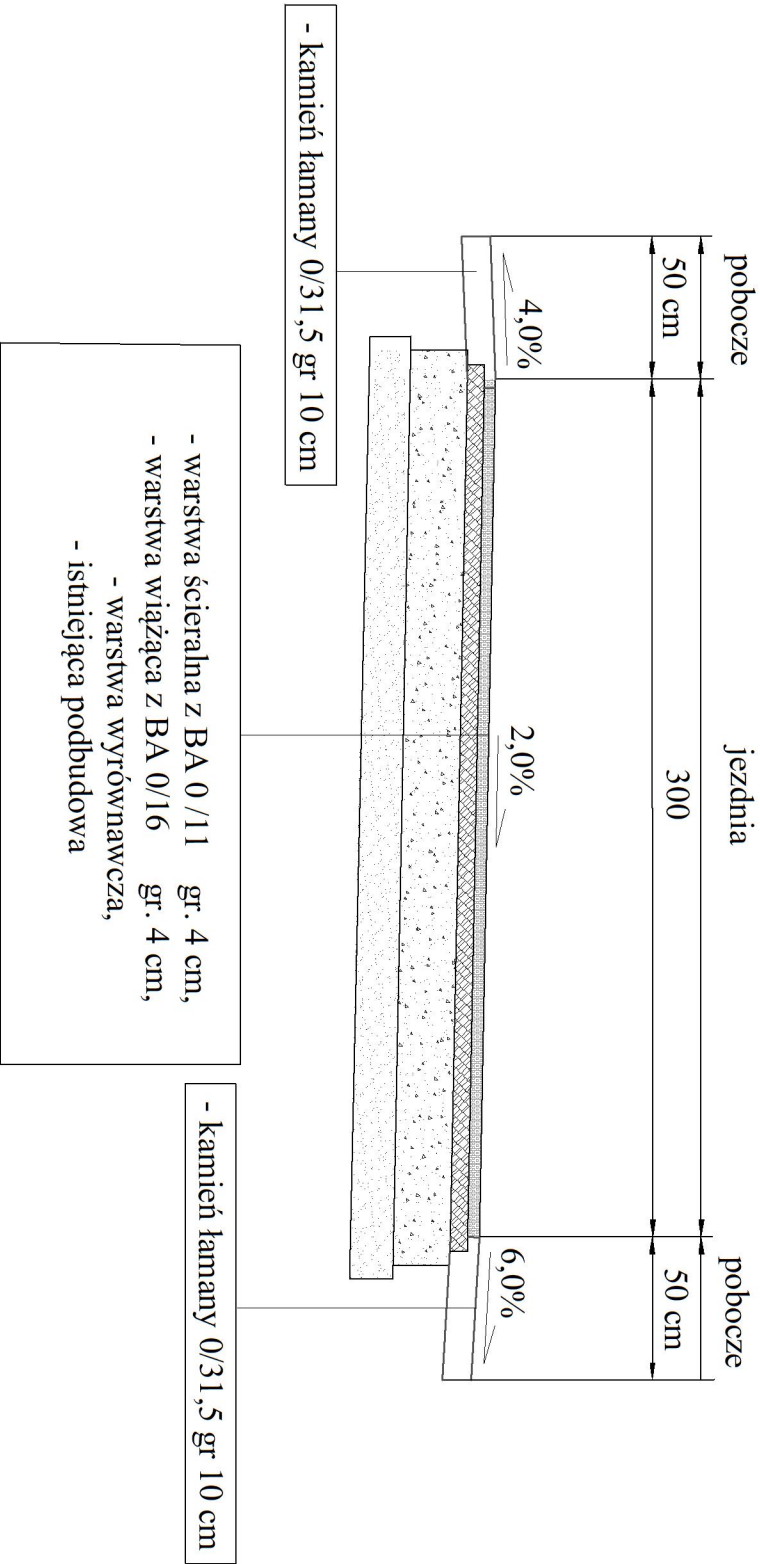

Stadium		Zadanie	
PB		PRZEBUDOWA DROGI GMINNEJ NA DZ. 619, 616 I 672 W WITKOWIE Z PODZIAŁEM NA ETAPY	
Nr. tomu		Temat opracowania	
0		Przekroje konstrukcyjne	
Jednostka projektowa		Nadzory i Projektowanie Staręga Małgorzata ul. Główna 34, 58-530 Kowary tel. 0 608 711 287 e-mail: droway.blum@gmail.com REGON:3855315	
DR		Tytuł rysunku	
		PK 672	
Inwestor		Gmina Czarny Bór, ul. Główna 18, 58-379 Czarny Bór	
Branża		Imię i nazwisko	Podpis
Projektant br. drogowa		mgr inż. Małgorzata Staręga	266/DOŚ/13
Nr projektu		Skala	Data
1		1 : 500	04.2018
		Nr egz.	Nr rys.
			PK.01
Stadium		Km	
PB		DR	
		Nr tomu	
		0	
		Nr rysunku	
		PK.01	
		Rozdział	
		00	