


PRZEKRÓJ KONSTRUKCYJNY

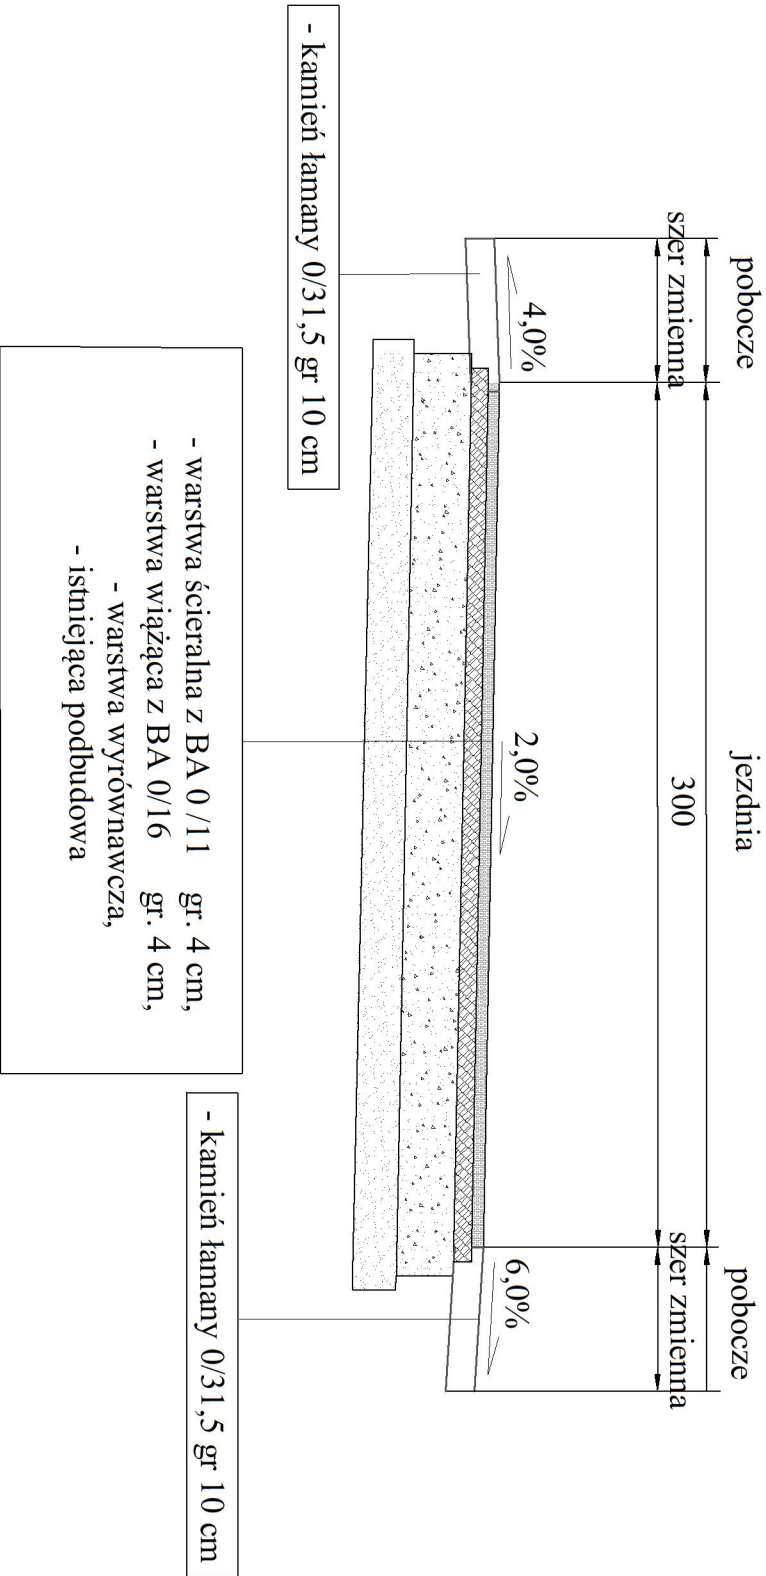

Stadium		Zadanie									
PW		PRZEBUDOWA DROGI GMINNEJ NA DZ. 619, 616 I 672 W WITKOWIE Z PODZIAŁEM NA ETAPY									
Nr tomu		Temat opracowania									
0		Przekroje konstrukcyjne									
Jednostka projektowa		 INŻYNIERIA DROGOWA					Nadzorcy i Projektowanie Staręga Małgorzata ul. Główna 34, 58-530 Kowary tel. 0 608 711 297 e-mail: droway.biuro@gmail.com REGON: 1418857 REGON: 3865816				
Dr		Tytuł rysunku									
		PK 672									
Inwestor		Gmina Czarny Bór, ul. Główna 18, 58-379 Czarny Bór									
Branża		Inicj. i nazwisko			Nr uprawnień			Podpis			
Projektant br. drogowa		mgr inż. Małgorzata Staręga			266/DOS/13						
Nr projektu		Skala	Data		Nr egz.		Nr rys.				
1		1 : 500	04.2018				PK.01				
Stadium		Branża	Km		Nr obiektu		Nr tomu		Nr rysunku	Rewizja	
PW		DR					0		PK.01	00	