


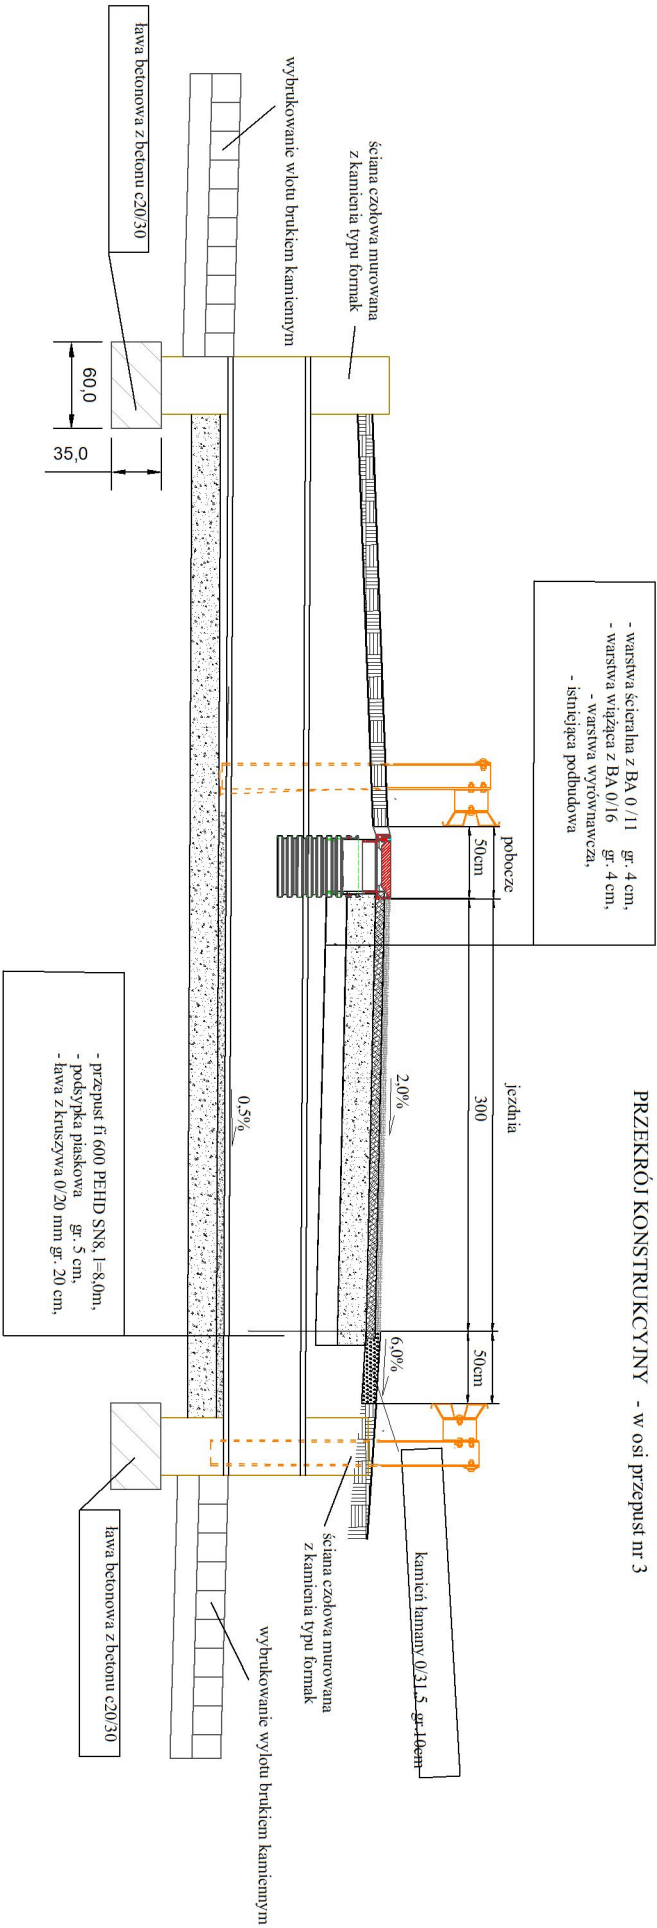

Stadium		Zadanie			
PW		PRZEBUDOWA DROGI GMINNEJ NA DZ. 619, 616 I 672 W WITKOWIE Z PODZIAŁEM NA ETAPY			
Nr tomu		Temat opracowania			
0		Przekrój konstrukcyjny			
Jednostka projektowa		Tytuł rysunku		Nadzorcy i Projektowanie	
Dr		PK przepust		Staręga Małgorzata	
Inwestor		Gmina Czarny Bór, ul. Główna 18, 58-379 Czarny Bór		ul. Główna 34, 58-530 Kowary	
Branża		Imię i nazwisko		Nr uprawnień	
Projektant br. drogowa		mgr inż. Małgorzata Staręga		266/DOŚ/13	
Nr projektu		Skala		Nr egz.	
1		1 : 500		Nr rys.	
Stadium		Data		PK.01P	
PW		Km		Nr rysunku	
DR		Nr obiektu		Razem	
0		0		PK.01P 00	