


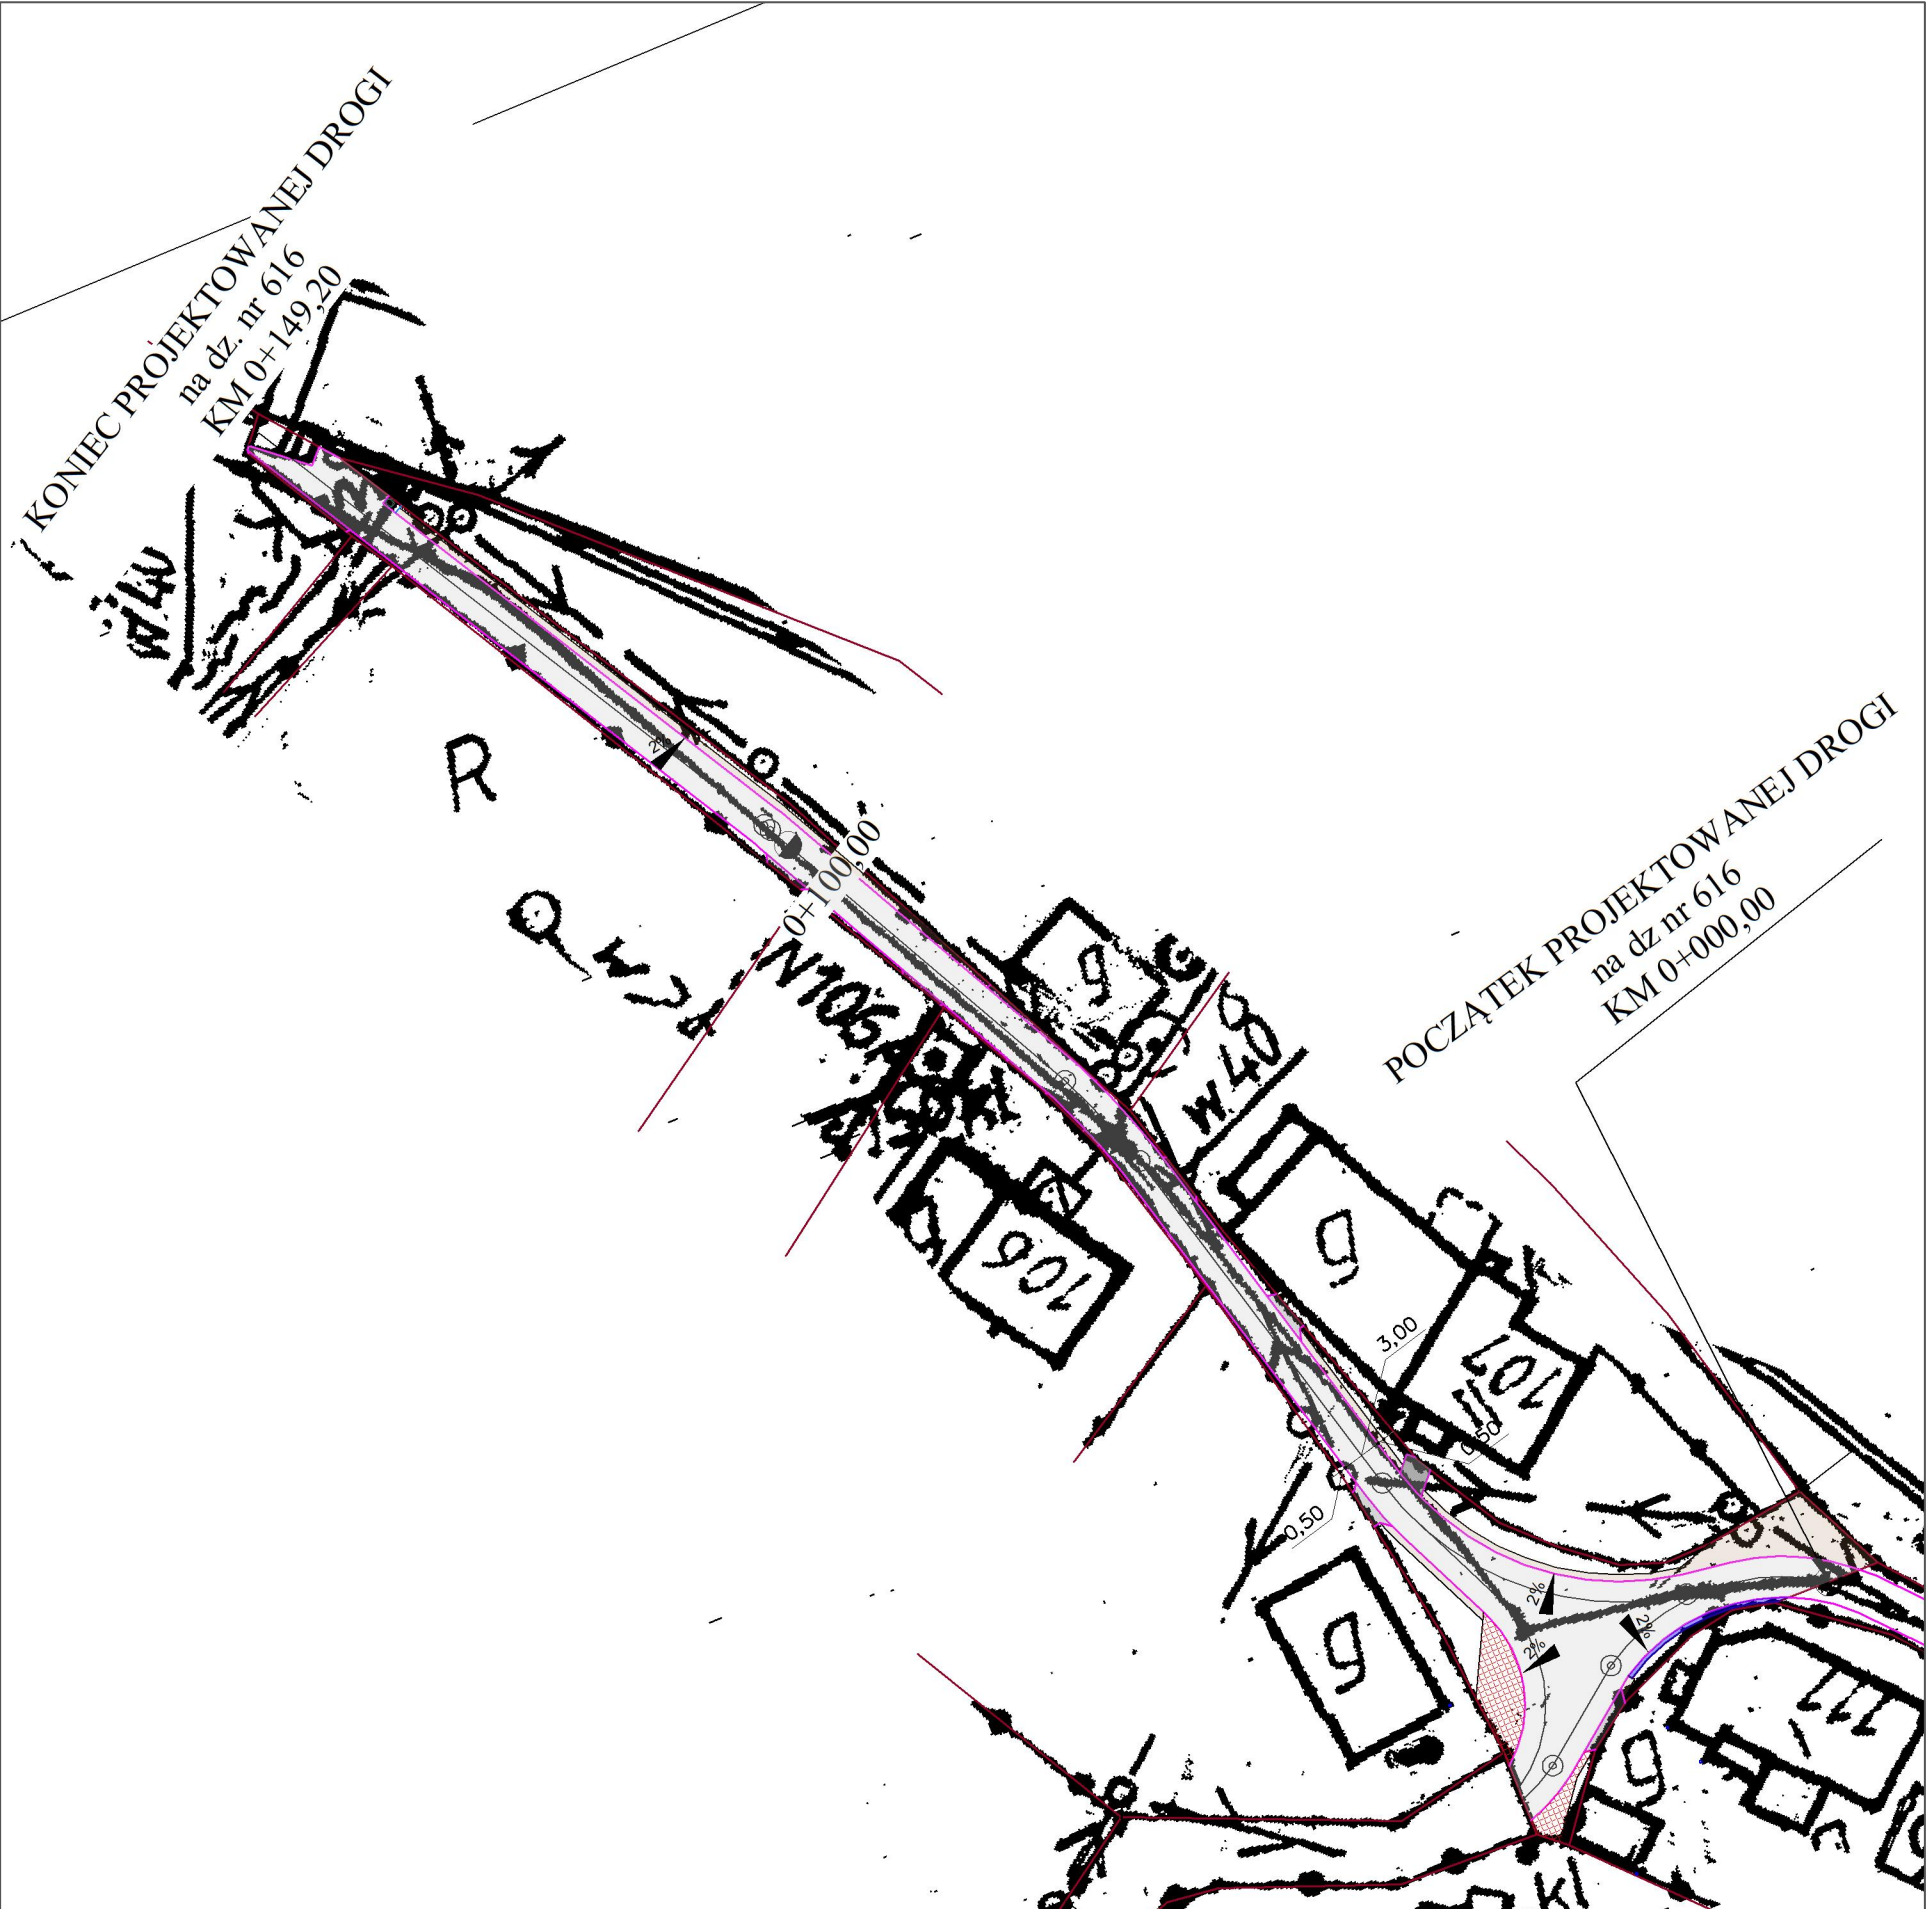

- LEGENDA:**
- PROJEKTOWANA NUMEROWANA JEDNOSTKA Z BETONU/ASFALTOWEGO
 - PROJEKTOWANA NUMEROWANA JEDNOSTKA Z BETONU/ASFALTOWEGO
 - PROJEKTOWANY DO WYKONYWANIA ŚCIEK I KORYTEK BETONOWYCH
 - PROJEKTOWANE POBOCZE Z KOSCI (KAMIEŃ) 15/17
 - PROJEKTOWANE POBOCZE Z KOSCI (KAMIEŃ) 15/17
 - PROJEKTOWANE WNIĘTY DO OCZYSZCZENIA I REGULACJI
 - PROJEKTOWANE SPADKI POPRZECZNE
 - GRANICA PASA DROGOWEGO

Stadium	Zadanie				
PB	PRZEBUDOWA DROGI GMINNEJ NA DZ. 619, 616 I 672 W WITKOWIE Z PODZIAŁEM NA ETAPY				
Nr tomu	Temat opracowania				
0	Projekt zagospodarowania przestrzennego				
Jednostka projektowa	 DROWAY. INŻYNIERIA DROGOWA		Nadzór i Projektowanie Staroga Małgorzata ul. Główna 34, 58-530 Kowary tel. 0 608 711 297 e-mail: droway.biurowo@gmail.com NIP: 6111168627 REGON: 14660915		
Dr	Tytuł rysunku		PZT 616		
Investor	Gmina Czarny Bór, ul. Główna 18, 58-379 Czarny Bór				
Branża	Imię i nazwisko		Nr uprawnień	Podpis	
Projektant br. drogowa	mgr inż. Małgorzata Staroga		266/DOŚ/13		
Nr projektu	Skala	Data	Nr egz.	Nr rys.	
1	1 : 500	04.2018		PZT.02	
Stadium	Branża	Km	Nr roboku	Nr tomu	Nr rysunku
PB	DR			0	PZT.02 00