


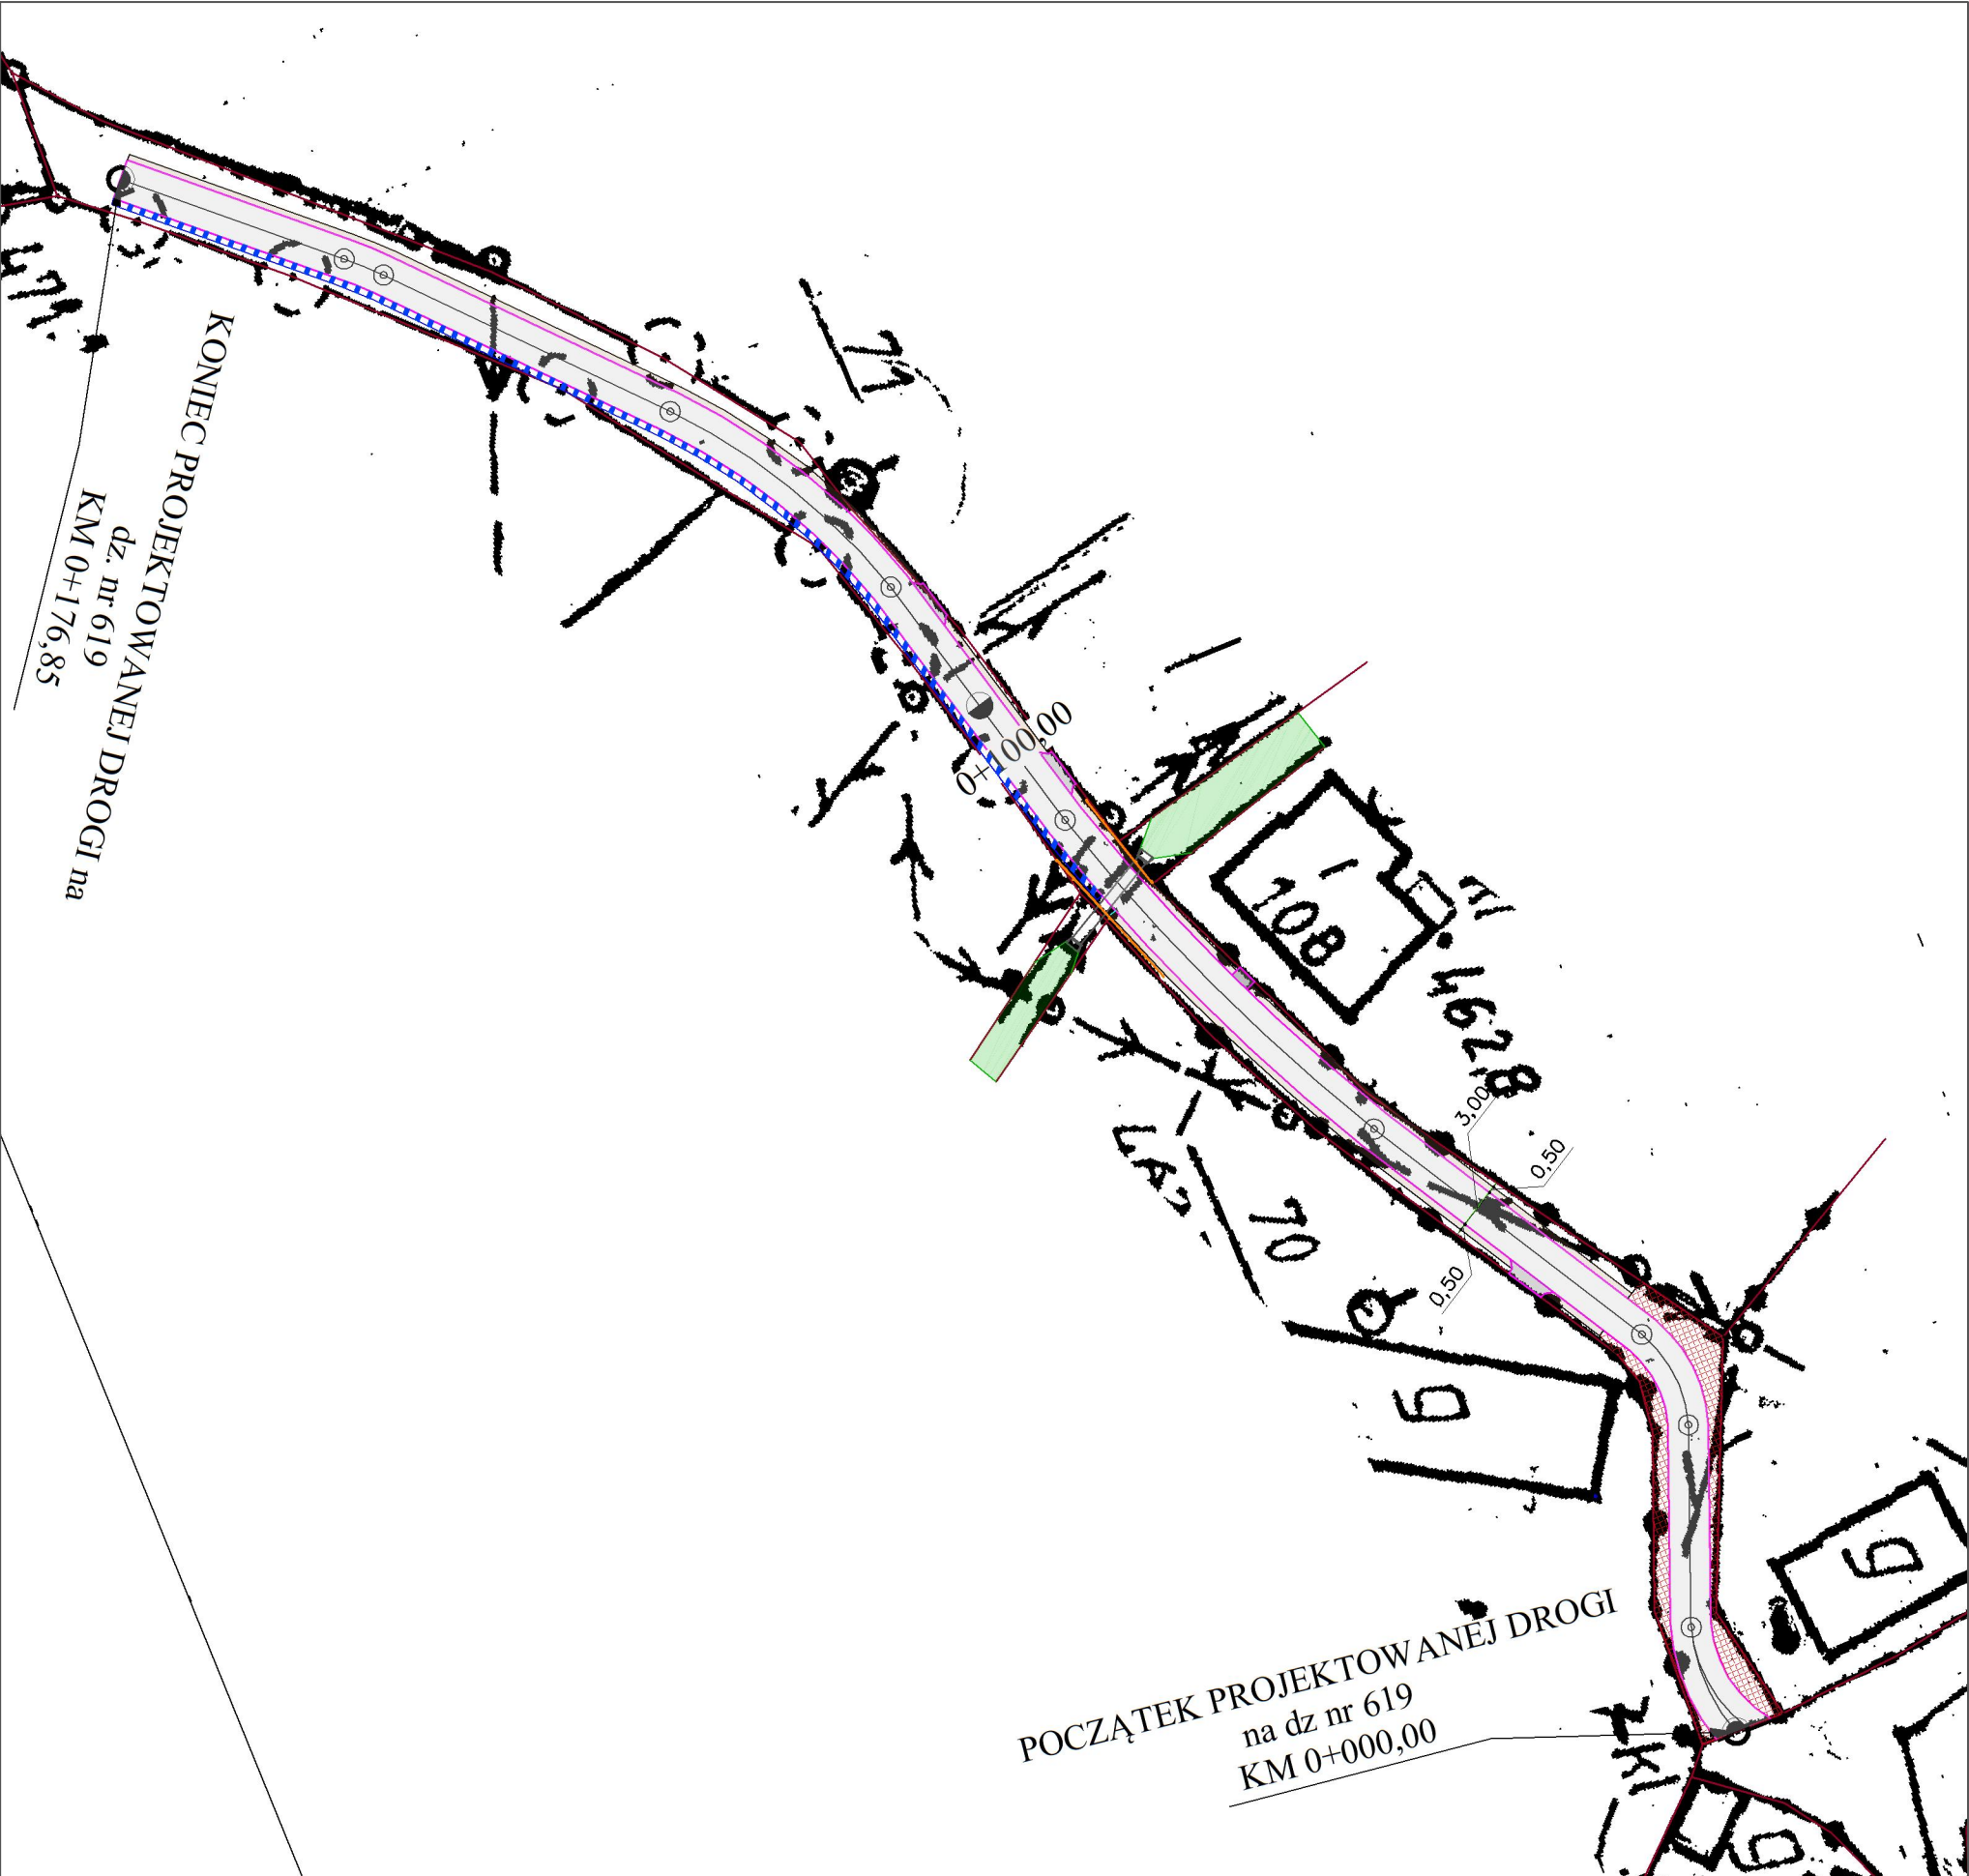

LEGENDA:

- PROJEKTOWANA NAWIERZCHNIA JEZDNI Z BETONU ASFALTOWEGO
- PROJEKTOWANA NAWIERZCHNIA ZAJAZDÓW I WIEŚĆ Z BETONU ASFALTOWEGO
- PROJEKTOWANE POBOCZE Z KOSTKI KAMIERNEJ 15/17
- PROJEKTOWANE POBOCZE Z KIESZTYWIA ŁAMANEGO 0/21,5
- PROJEKTOWANY PRZERZUT
- PROJEKTOWANY KAMIEŃNIK TRÓJKĄTNY
- PROJEKTOWANY RÓW DO OCZYSZCZENIA
- PROJEKTOWANE SPADKI POPRZECZNE
- GRANICA PASA DROGOWEGO

Stadium PB	Zadanie PRZEBUDOWA DROGI GMINNEJ NA DZ. 619, 616 I 672 W WITKOWIE Z PODZIAŁEM NA ETAPY
Nr tomu 0	Temat opracowania Projekt zagospodarowania przestrzennego
Jednostka projektowa	DROWAY. INŻYNIERIA DROGOWA Nadzór i Projektowanie Staręga Małgorzata ul. Główna 34, 58-530 Kowary tel. 0 608 711 287 e-mail: droway.biuro@gmail.com NIP:11119857 REGON:39650915
Dr	Tytuł rysunku PZT 619
Inwestor	Gmina Czarny Bór, ul. Główna 18, 58-579 Czarny Bór
Branża	Imię i nazwisko Nr uprawnień Podpis
Projektant br. drogowa	mgr inż. Małgorzata Staręga 286/DOŚ/13
Nr projektu	Skala Data Nr egz. Nr rys.
1	1 : 500 04.2018 PZT.03
Stadium	Km Nr tomu Nr rysunku Rozwaga
PB	DR 0 PZT.03 00