


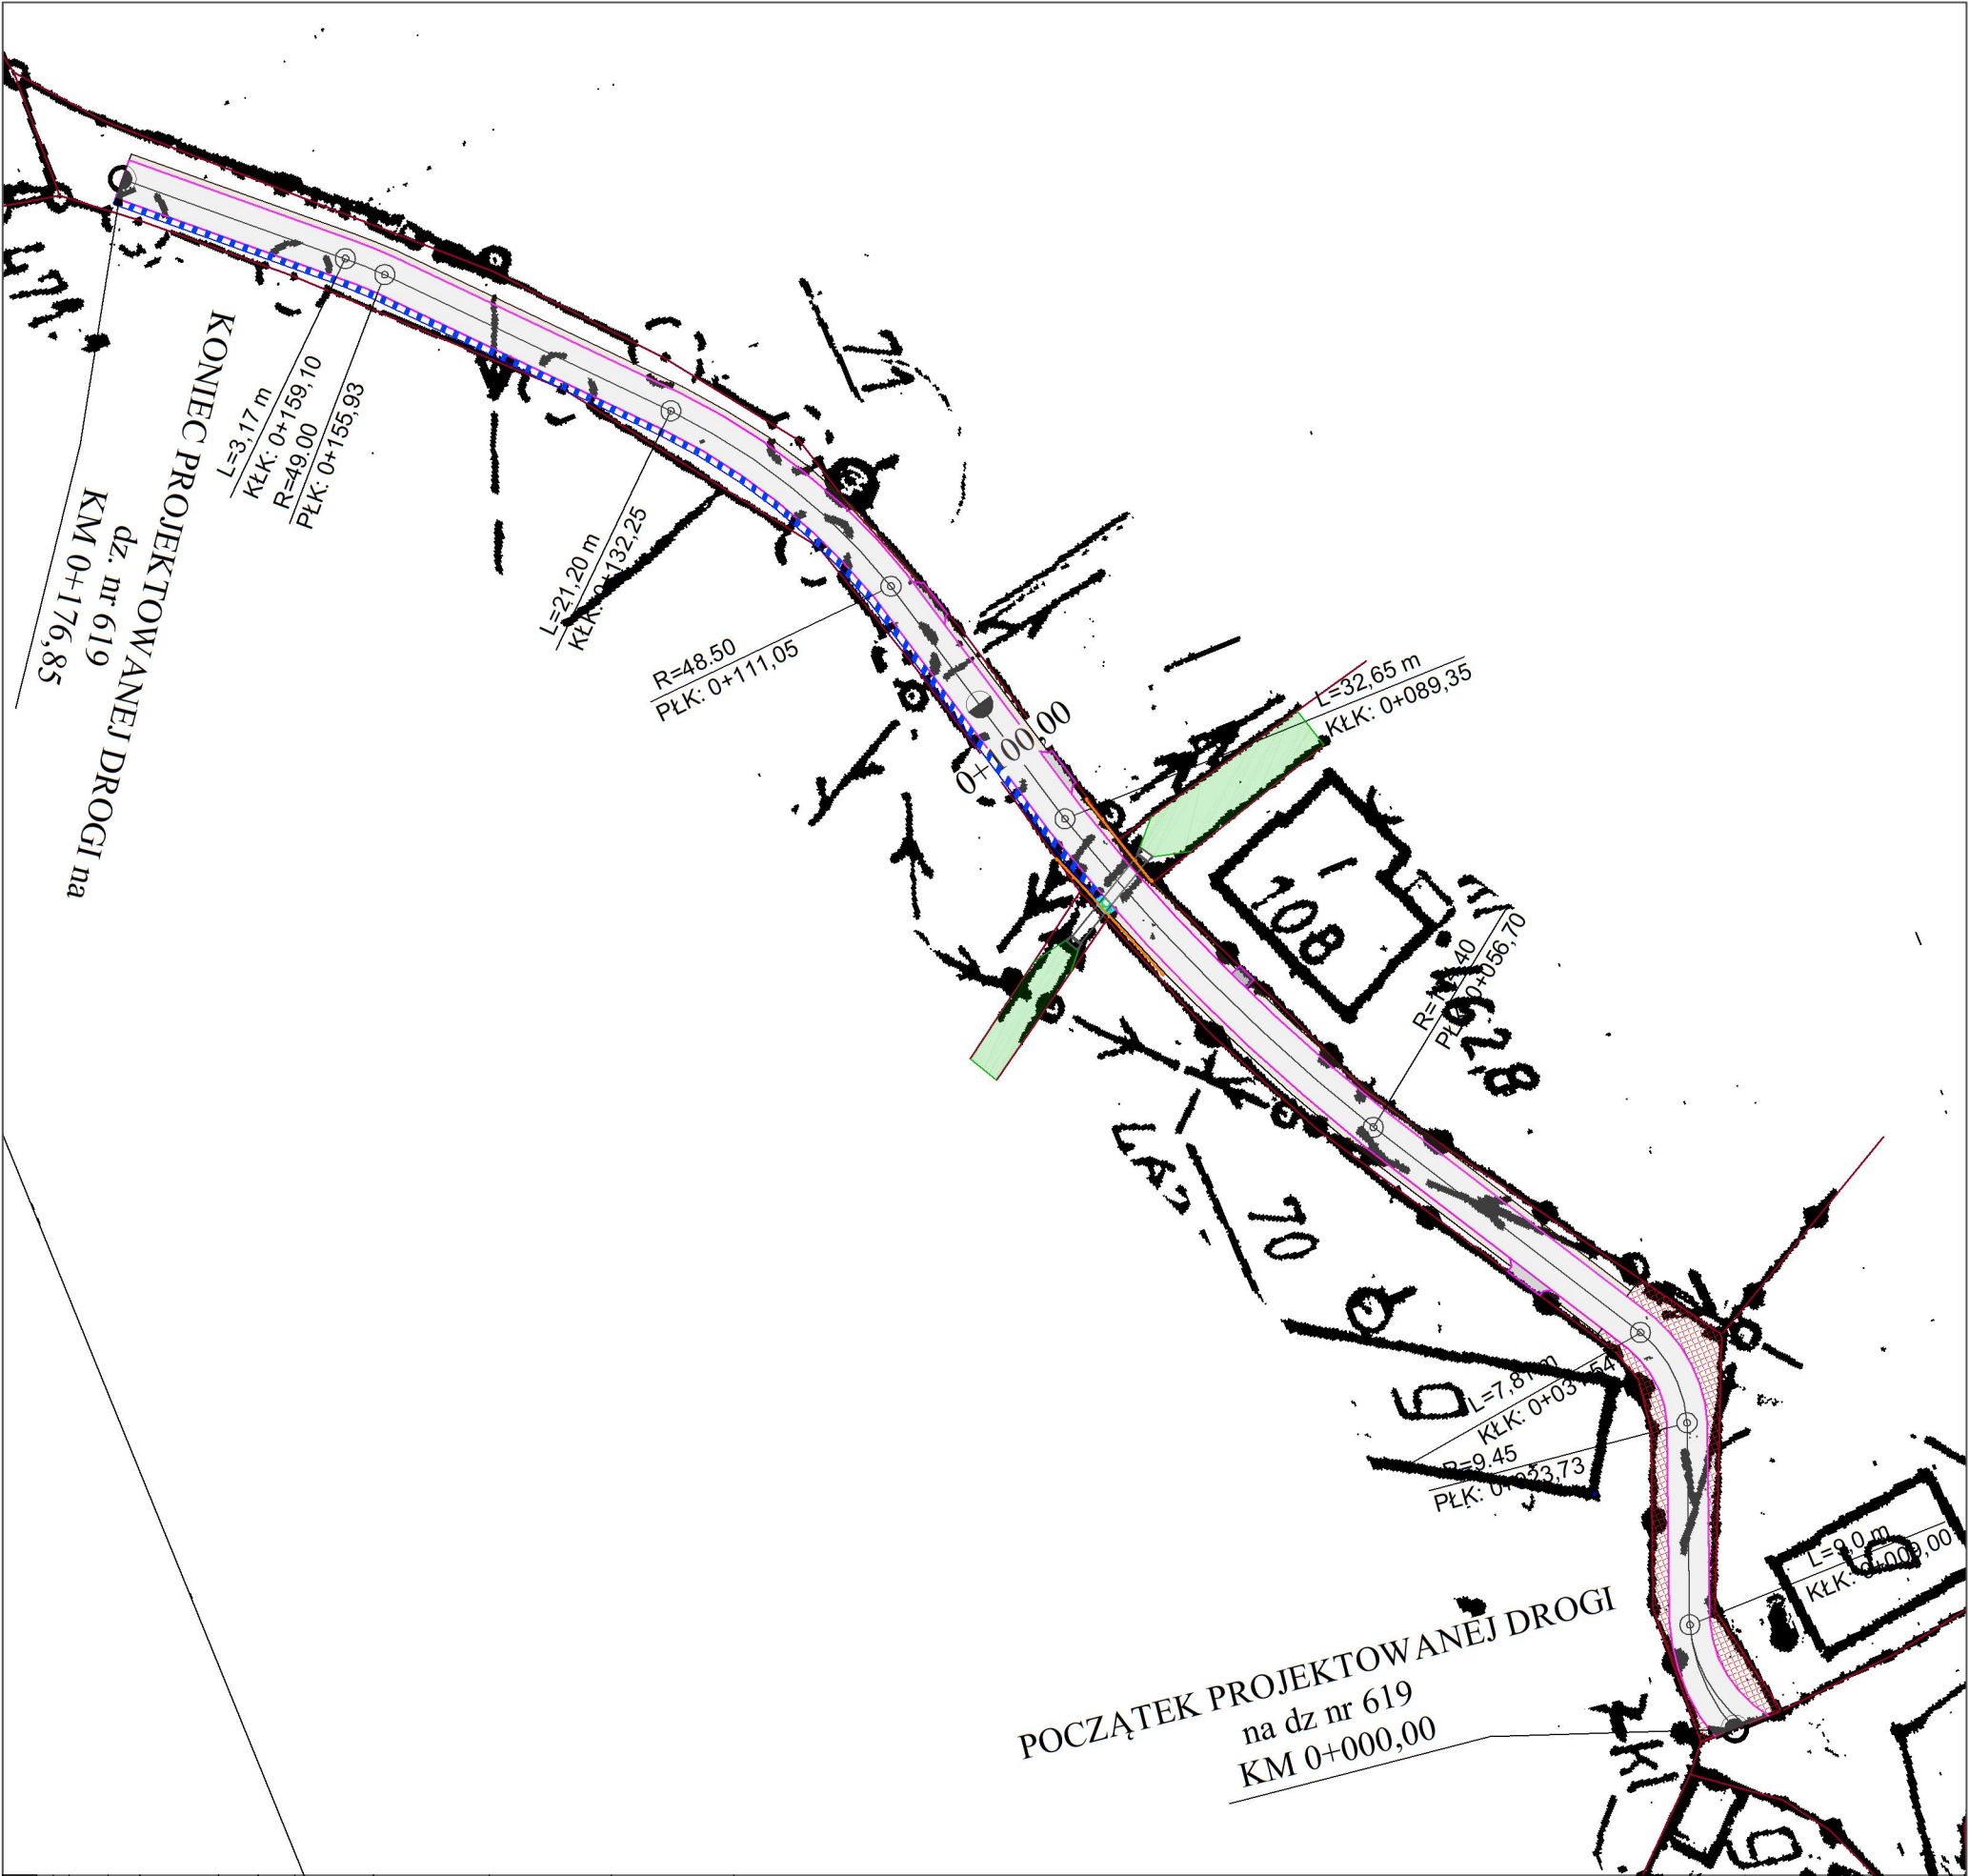

PROJEKTOWANA NAWIERZCHNIA JEZDNI Z BETONU ASFALTOWEGO

PROJEKTOWANA NAWIERZCHNIA ZAKAZÓW I WIEŚĆ Z BETONU ASFALTOWEGO

PROJEKTOWANE POBOCZE Z KOSTKI KAMIEŃNEJ 15/17

PROJEKTOWANE POBOCZE Z KRUŻYTYMA LAMINOWEGO 0/21,5

PROJEKTOWANY WPŁYSTY ULICZNY Z RURĄ TELESKOPOWĄ

PROJEKTOWANY PRZEWÓD

PROJEKTOWANE KORYTAKA TRĄSKĄTNE SCHEMOWE

PROJEKTOWANY RÓW DO OCZYSZCZENIA

PROJEKTOWANE SPÓDKI POPRZECZNE

GRANICA PASA DROGOWEGO

Stadium

PW

Zadanie

PRZEBUDOWA DROGI GMINNEJ NA DZ. 619, 616 I 672 W WITKOWIE Z PODZIAŁEM NA ETAPY

Nr tomu

0

Temat opracowania

Projekt zagospodarowania przestrzennego

Jednostka projektowa

DROWAY.

INŻYNIERIA DROGOWA

Nadzór / Projektowanie

Staręga Małgorzata

ul. Główna 54, 58-530 Kowary

tel. 0 608 711 287

e-mail: drowaybiuro@gmail.com

REGON:389550815

Dr

Tytuł rysunku

PZT 619

Investor

Gmina Czarny Bór, ul. Główna 18, 58-379 Czarny Bór

Bransza

Imię i nazwisko

Nr uprawnień

Podpis

Projektant br. drogowa

mgr inż. Małgorzata Staręga

268/DOS/13

Nr projektu

1

Skala

1 : 500

Data

04.2018

Nr egz.

Nr rys.

PZT.03

Stadium

PW

Bransza

DR

Km

Nr obiektu

Nr tomu

0

Nr rysunku

PZT.03

Revizja

00