


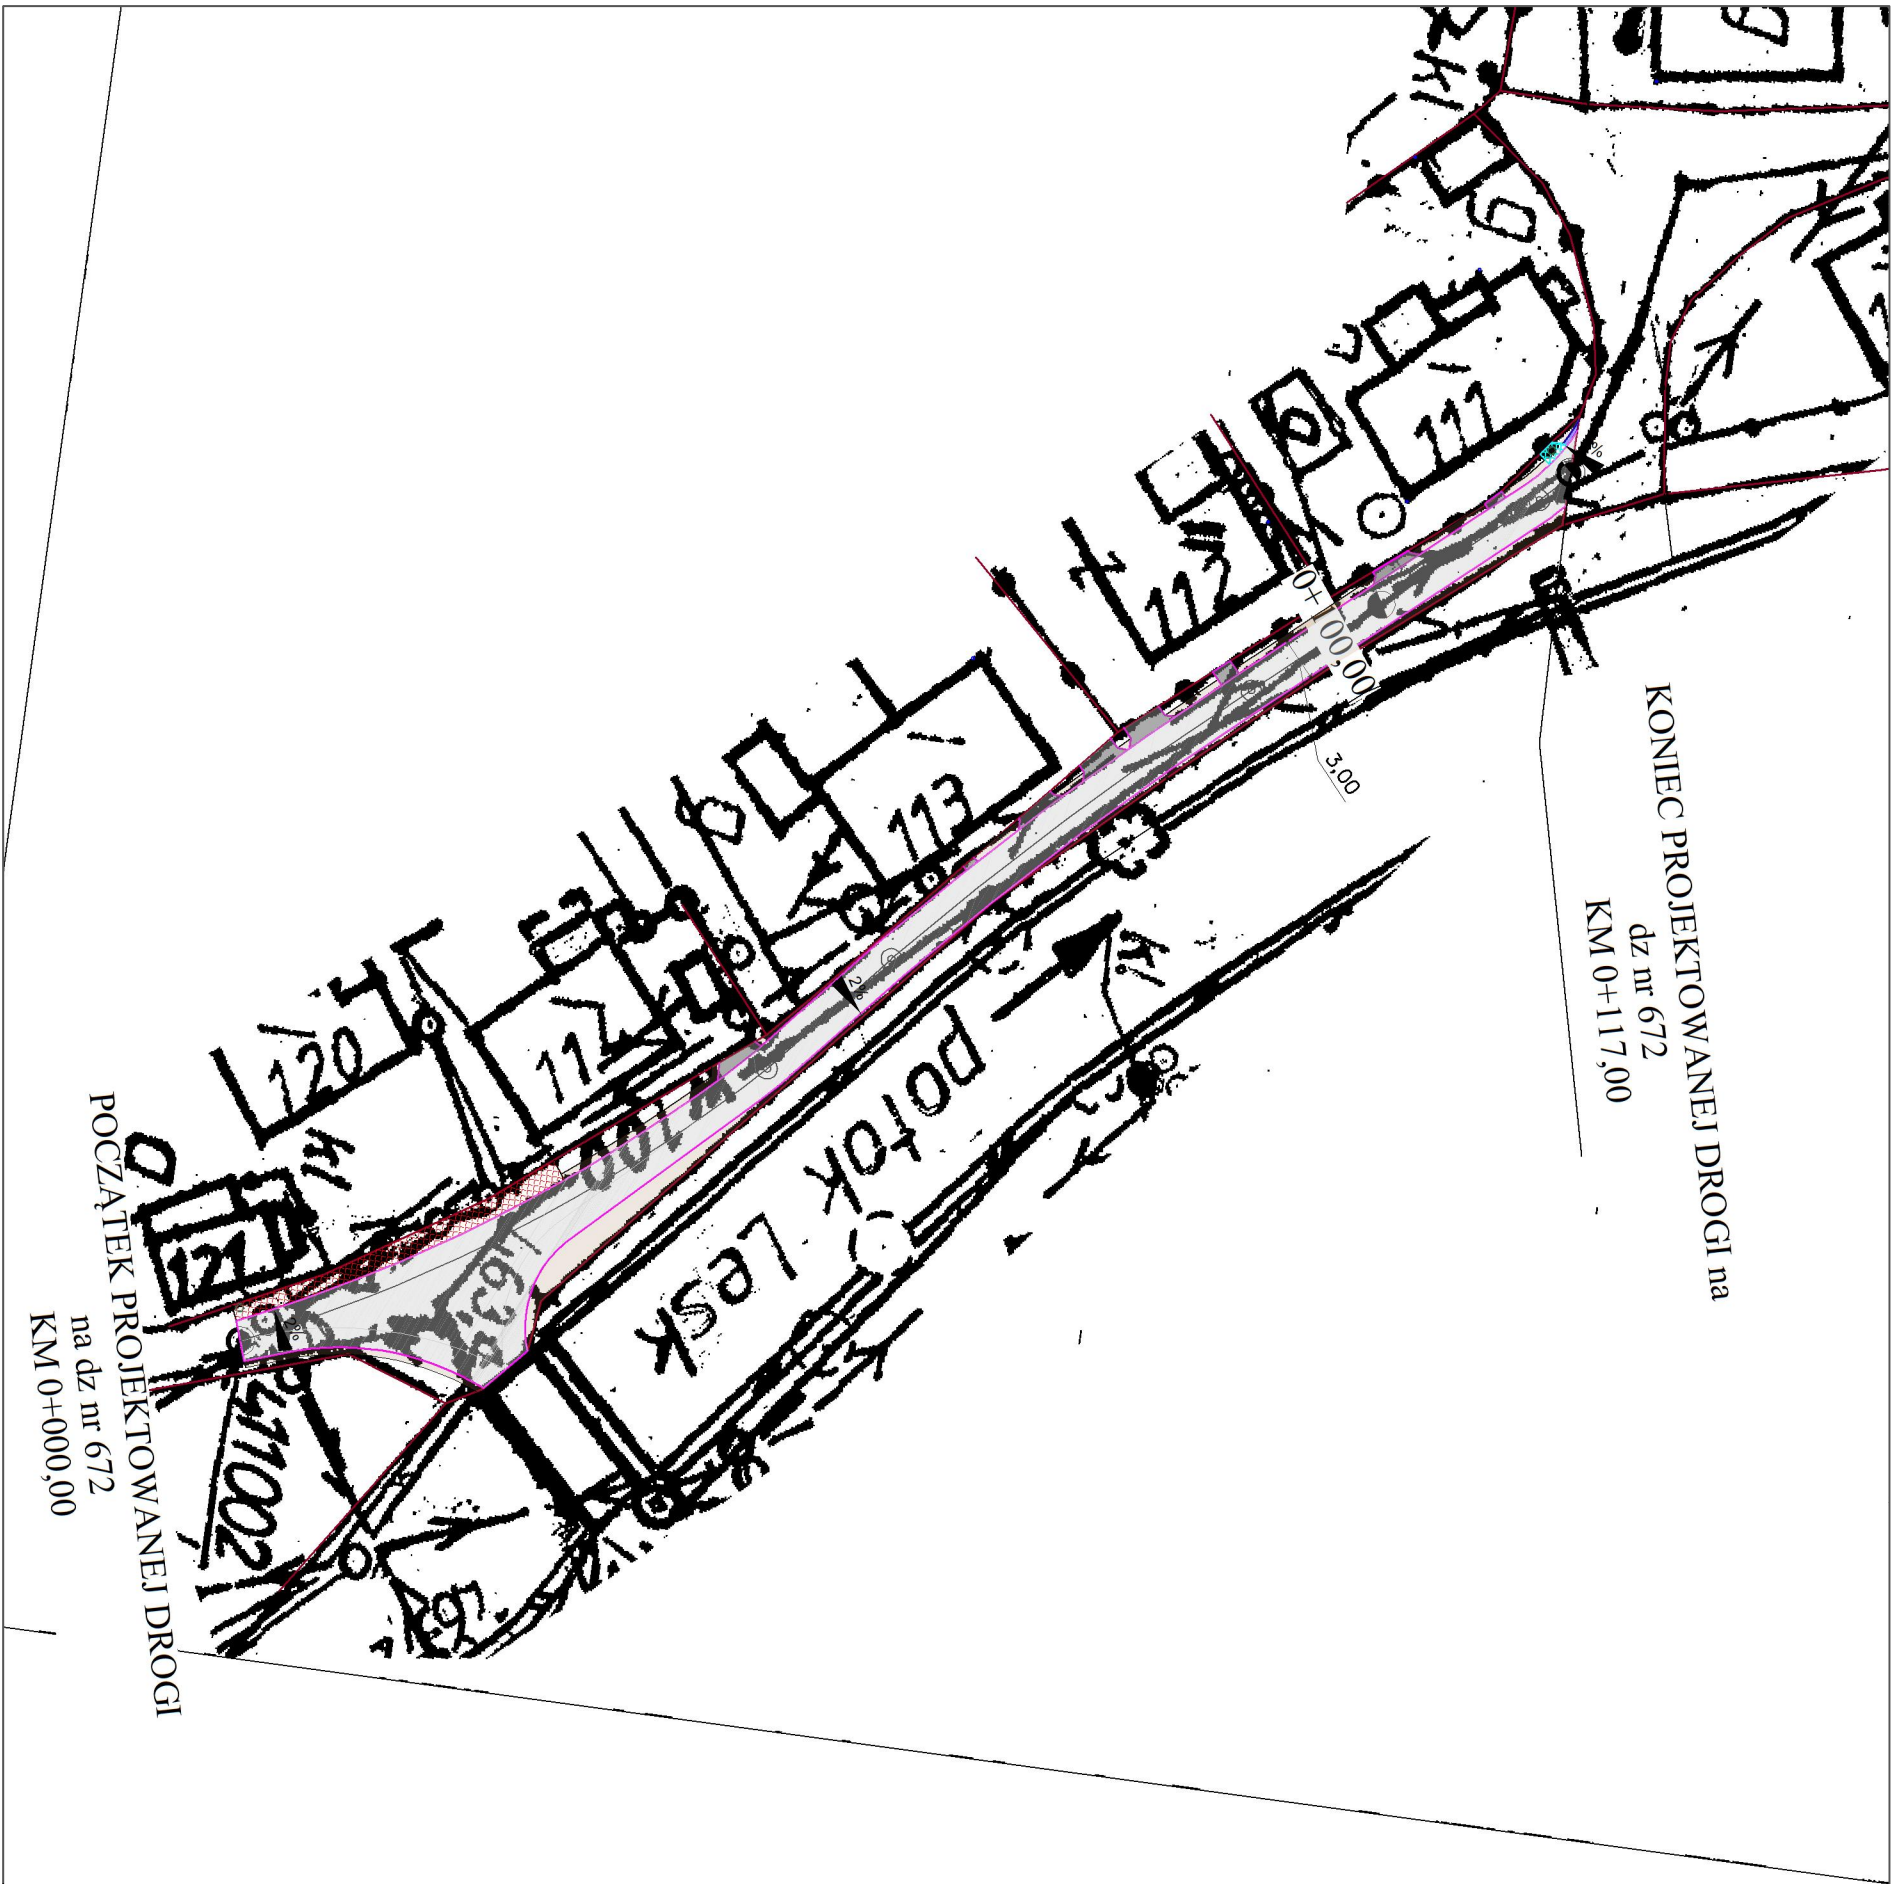

LEGENDA:

PROJEKTOWANA NAWIERZCHNIJA JEZDNI Z BETONU ASPALTOWEGO

PROJEKTOWANA NAWIERZCHNIJA JEZDNI Z BETONU ASPALTOWEGO

PROJEKTOWANY DO WYKONY ŚCIEK Z KORYTEK BETONOWYCH

PROJEKTOWANE WYBUDKOWANIE KOSYŃKA KAMENNA 8/11 WOKOŁ WPUSTU

PROJEKTOWANE POBOCZE Z KOSYŃKI KAMENNEJ 15/17

PROJEKTOWANE POBOCZE Z KOSYŃKI KAMENNEJ 15/17

PROJEKTOWANE WPUSTY DO OCZYSZCZENIA I REGULACJI

PROJEKTOWANE SPADKI POPRZECZNE

GRANICA PASA DROGOWEGO

Stadium		Zadanie			
PB		PRZEBUDOWA DROGI GMINNEJ NA DZ. 619, 616 I 672 W WITKOWIE Z PODZIAŁEM NA ETAPY			
Nr tomu		Temat opracowania			
0		Projekt zagospodarowania przestrzennego			
Jednostka projektowa		DROWAY. INŻYNIERIA DROGOWA Nadzór / Projektowanie Starosta Małgorzata ul. Główna 34, 58-530 Kowary tel. 0 603 711 237 e-mail: droway.biurowo@gmail.com REGON: 38850315 NIP: 811118857			
Dr		Tytuł rysunku			
		PZT 672			
Inwestor		Gmina Czarny Bór, ul. Główna 18, 58-379 Czarny Bór			
Bransza		Inicj i nazwisko		Nr uprawnień	
Projektant br. drogowy		mgr inż. Małgorzata Staręga		268/DOŚ/13	
Nr projektu		Skala		Nr egz.	
1		1 : 500		04.2018	
		Data		Nr rys.	
		04.2018		PZT.01	
Stadium		Bransza		Nr rysunku	
PB		DR		PZT.01	
		Km		Rozwiąz	
		Nr obiektu		00	
		Nr tomu		00	