


PRZEMKŖJ KONSTRUKCYJNY KM 0+055,0

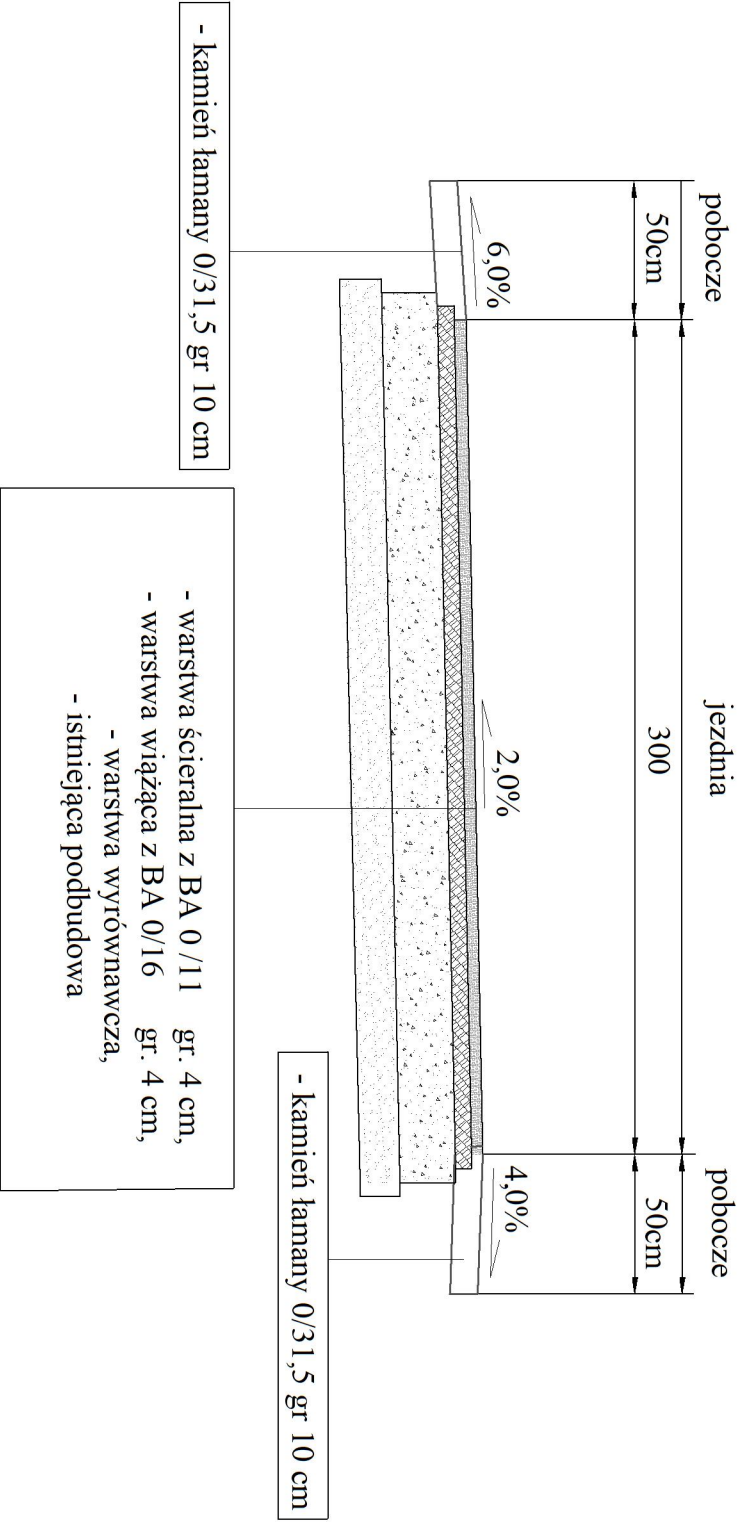

Stadium		Zadanie			
PW		PRZEBUDOWA DROGI GMINNEJ NA DZ. 619, 616 I 672 W WITKOWIE Z PODZIAŁEM NA ETAPY			
Nr tomu		Temat opracowania			
0		Przekroje konstrukcyjne			
Inicjatywa projektowa		 INŻYNIERIA DROGOWA		Nadzór i Projektowanie Staroga Małgorzata ul. Główna 34, 58-530 Kowary tel. 0 608 711 297 e-mail: droway.biuro@gmail.com REGON:14662415	
Dr		Tytuł rysunku		PK 619	
Inwestor		Gmina Czarny Bór, ul. Główna 18, 58-379 Czarny Bór			
Branża		Imię i nazwisko		Nr uprawnień	
Projektant br. drogowa		mgr inż. Małgorzata Staroga		286/DOŚ/13	
Nr projektu		Skala		Data	
1		1 : 500		04.2018	
				Nr egz.	
				Nr rys.	
				PK.04	
Stadium		Branża		Km	
PW		DR		Nr obiektu	
				Nr tomu	
				0	
				Nr rysunku	
				PK.04	
				00	
				Rozwiązanie	