


PRZEMOCZ KOSTRUKCYJNY

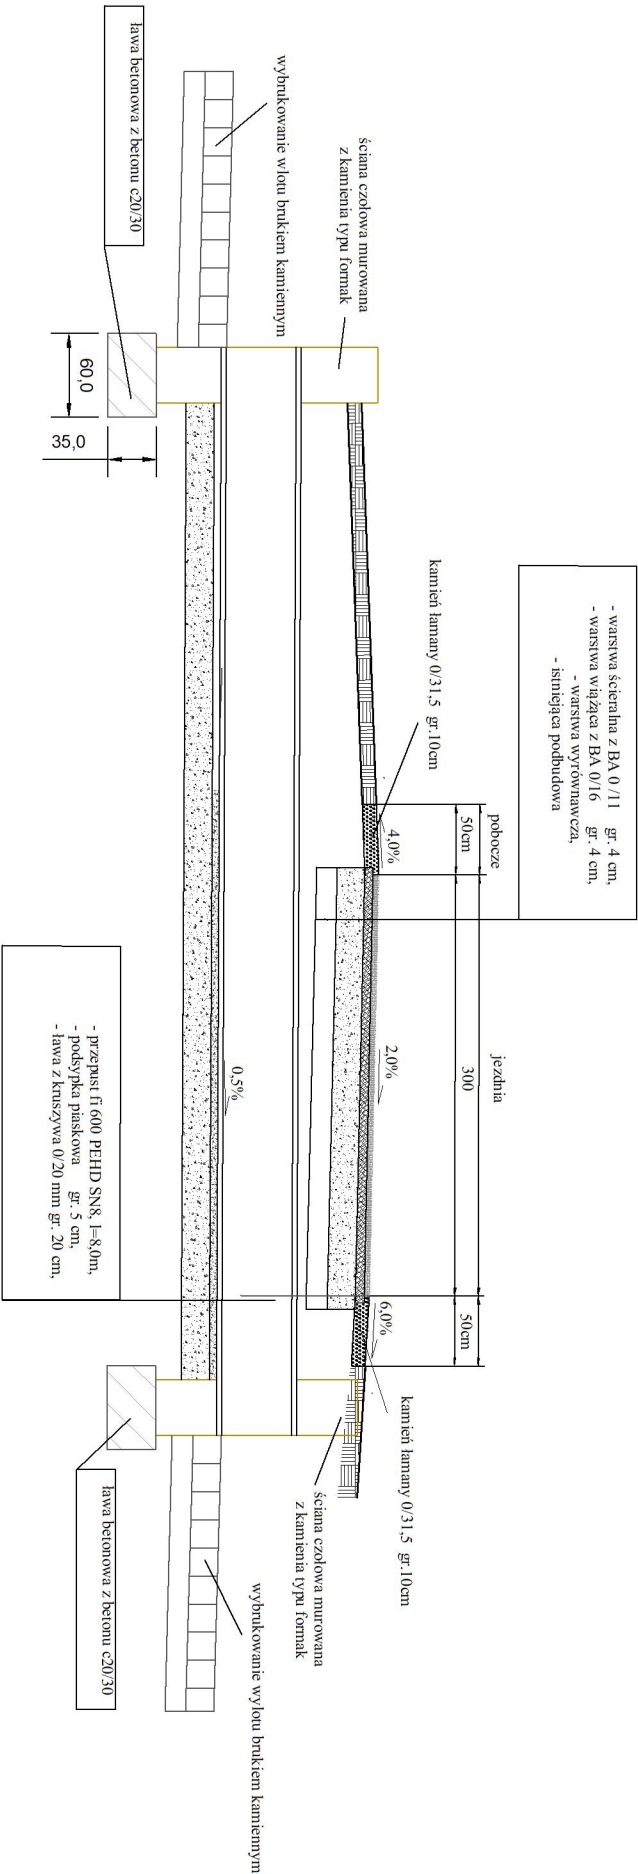

Stadium		Zadanie			
PB		PRZEBUDOWA DROGI GMINNEJ NA DZ. 619, 616 I 672 W WITKOWIE Z PODZIAŁEM NA ETAPY			
Nr tomu		Temat opracowania			
0		Przekrój konstrukcyjny			
Jednostka projektowa		 INŻYNIERIA DROGOWA		Nadzany i Projektowanie Siergja Małgorzata ul. Główna 34, 58-530 Kowary tel. 0 608 711 297 e-mail: droway.biurow@gmail.com NIP: 811118857 REGON: 143855915	
Dr		Tytuł rysunku			
Inwestor		PK przepust			
Branża		Gmina Czarny Bór, ul. Główna 18, 58-379 Czarny Bór			
Projektant br. drogowa		Imię i nazwisko		Nr uprawnień	
		mgr inż. Małgorzata Siergja		266/DOŚ/13	
Nr projektu		Skala	Data	Nr egz.	Nr rys.
1		1 : 500	kwiecień 2018		PK.01P
Stadium		Branża	Km	Nr tomu	Nr rysunku
PB		DR		0	PK.01P
					00
					00