


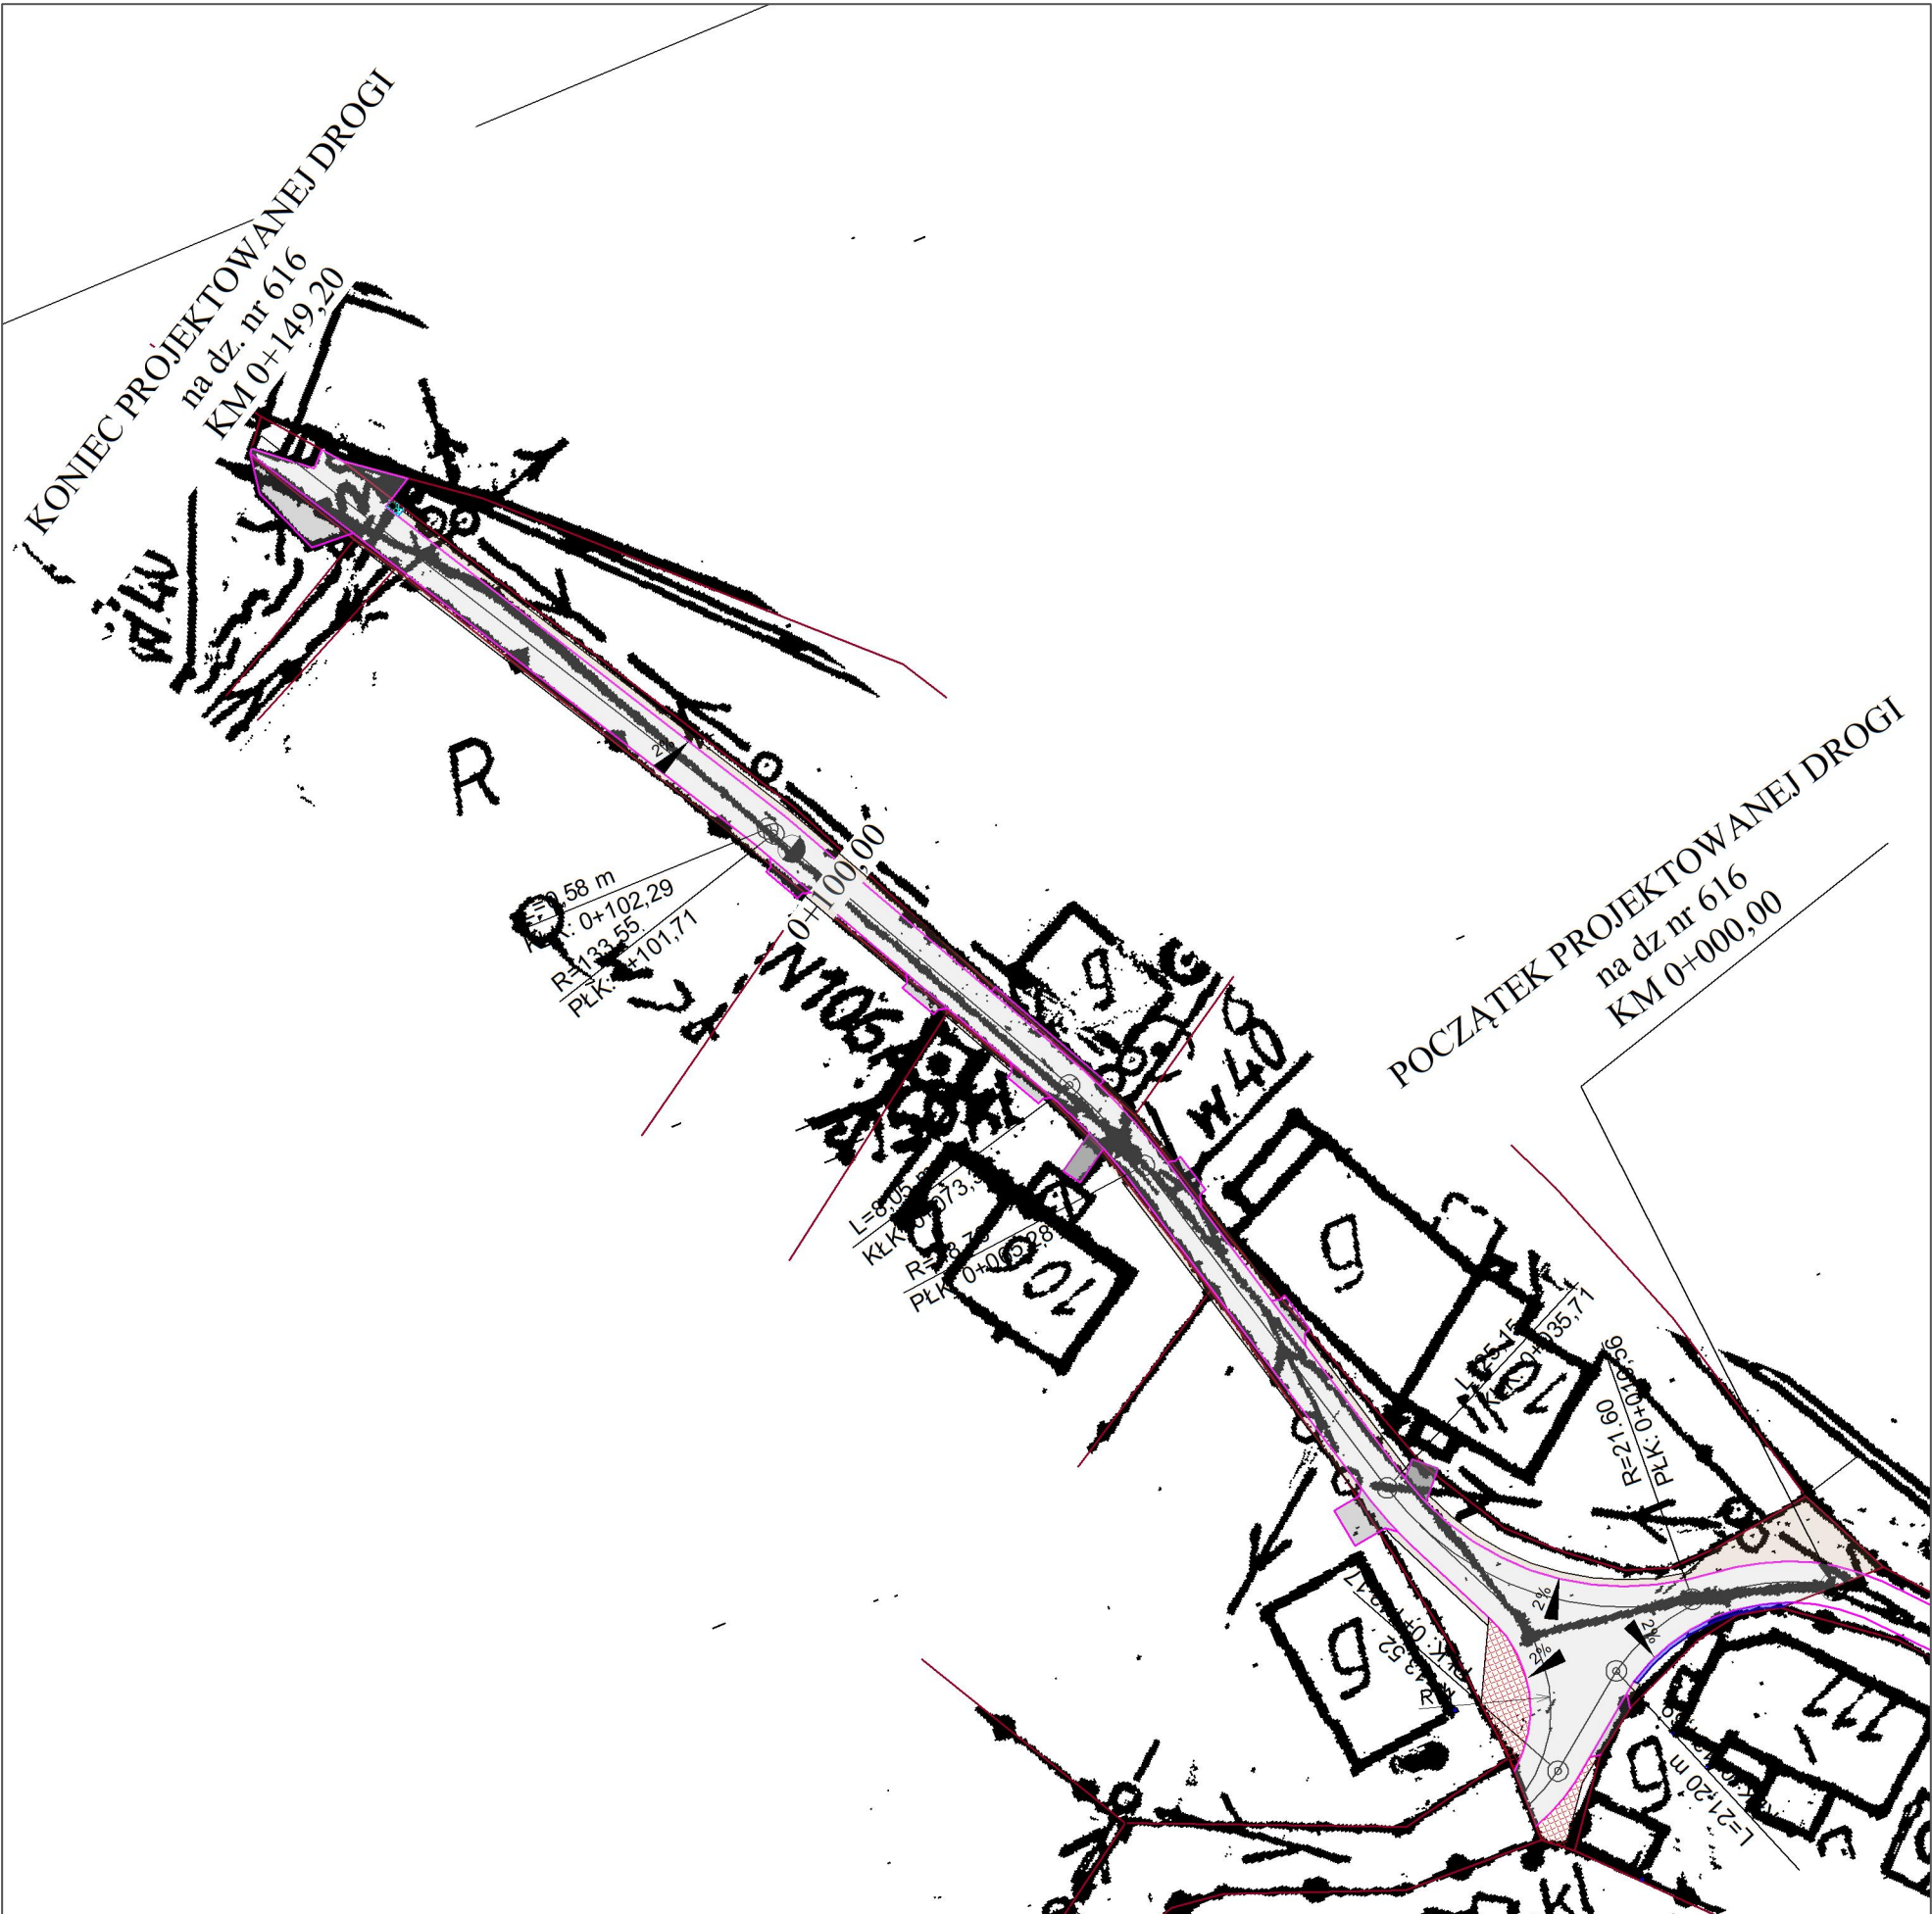

LEGENDA:

PROJEKTOWANA NAWIERZCHNIA JEZDNI Z BETONU ASFALTOWEGO

PROJEKTOWANA NAWIERZCHNIA JEZDNI Z BETONU ASFALTOWEGO

PROJEKTOWANY DO WYMIANY ŚCIEK Z KONTENER BETONOWYCH

PROJEKTOWANE POBOCZE Z KOSTKI KAMIERNEJ 15/17

PROJEKTOWANE POBOCZE Z KOSZYSTYNA ŁAMANEGO 0/21,5

PROJEKTOWANY WPAŁYŚĆ DO OCZYSZCZENIA I REGULACJI

PROJEKTOWANE SPADKI POPRZECZNE

GRANICA PASA DROGOWEGO

Stadium	Zadanie	
	PW	PRZEBUDOWA DROGI GMINNEJ NA DZ. 619, 616 I 672 W WITKOWIE Z PODZIAŁEM NA ETAPY
Nr tomu	0	Temat opracowania Projekt zagospodarowania przestrzennego
Jednostka projektowa	DROWAY. INŻYNIERIA DROGOWA Nadany / Projektowanie Staręga Małgorzata ul. Główna 34, 58-530 Kowary tel. 0 608 711 287 e-mail: droway.bum@gmail.com NIP:811119587 REGON:38659816	
DR	Tytuł rysunku PZT 616	
Investor	Gmina Czarny Bór, ul. Główna 18, 58-379 Czarny Bór	
Branch	Imię i nazwisko	Nr uprawnień
Projektant br. drogowa	mgr inż. Małgorzata Staręga	268/DOŚ/13
Nr projektu	Skala	Data
1	1 : 500	04.2018
Stadium	Branch	Km
PW	DR	Nr obiektu
		0
		PZT.02
		00