


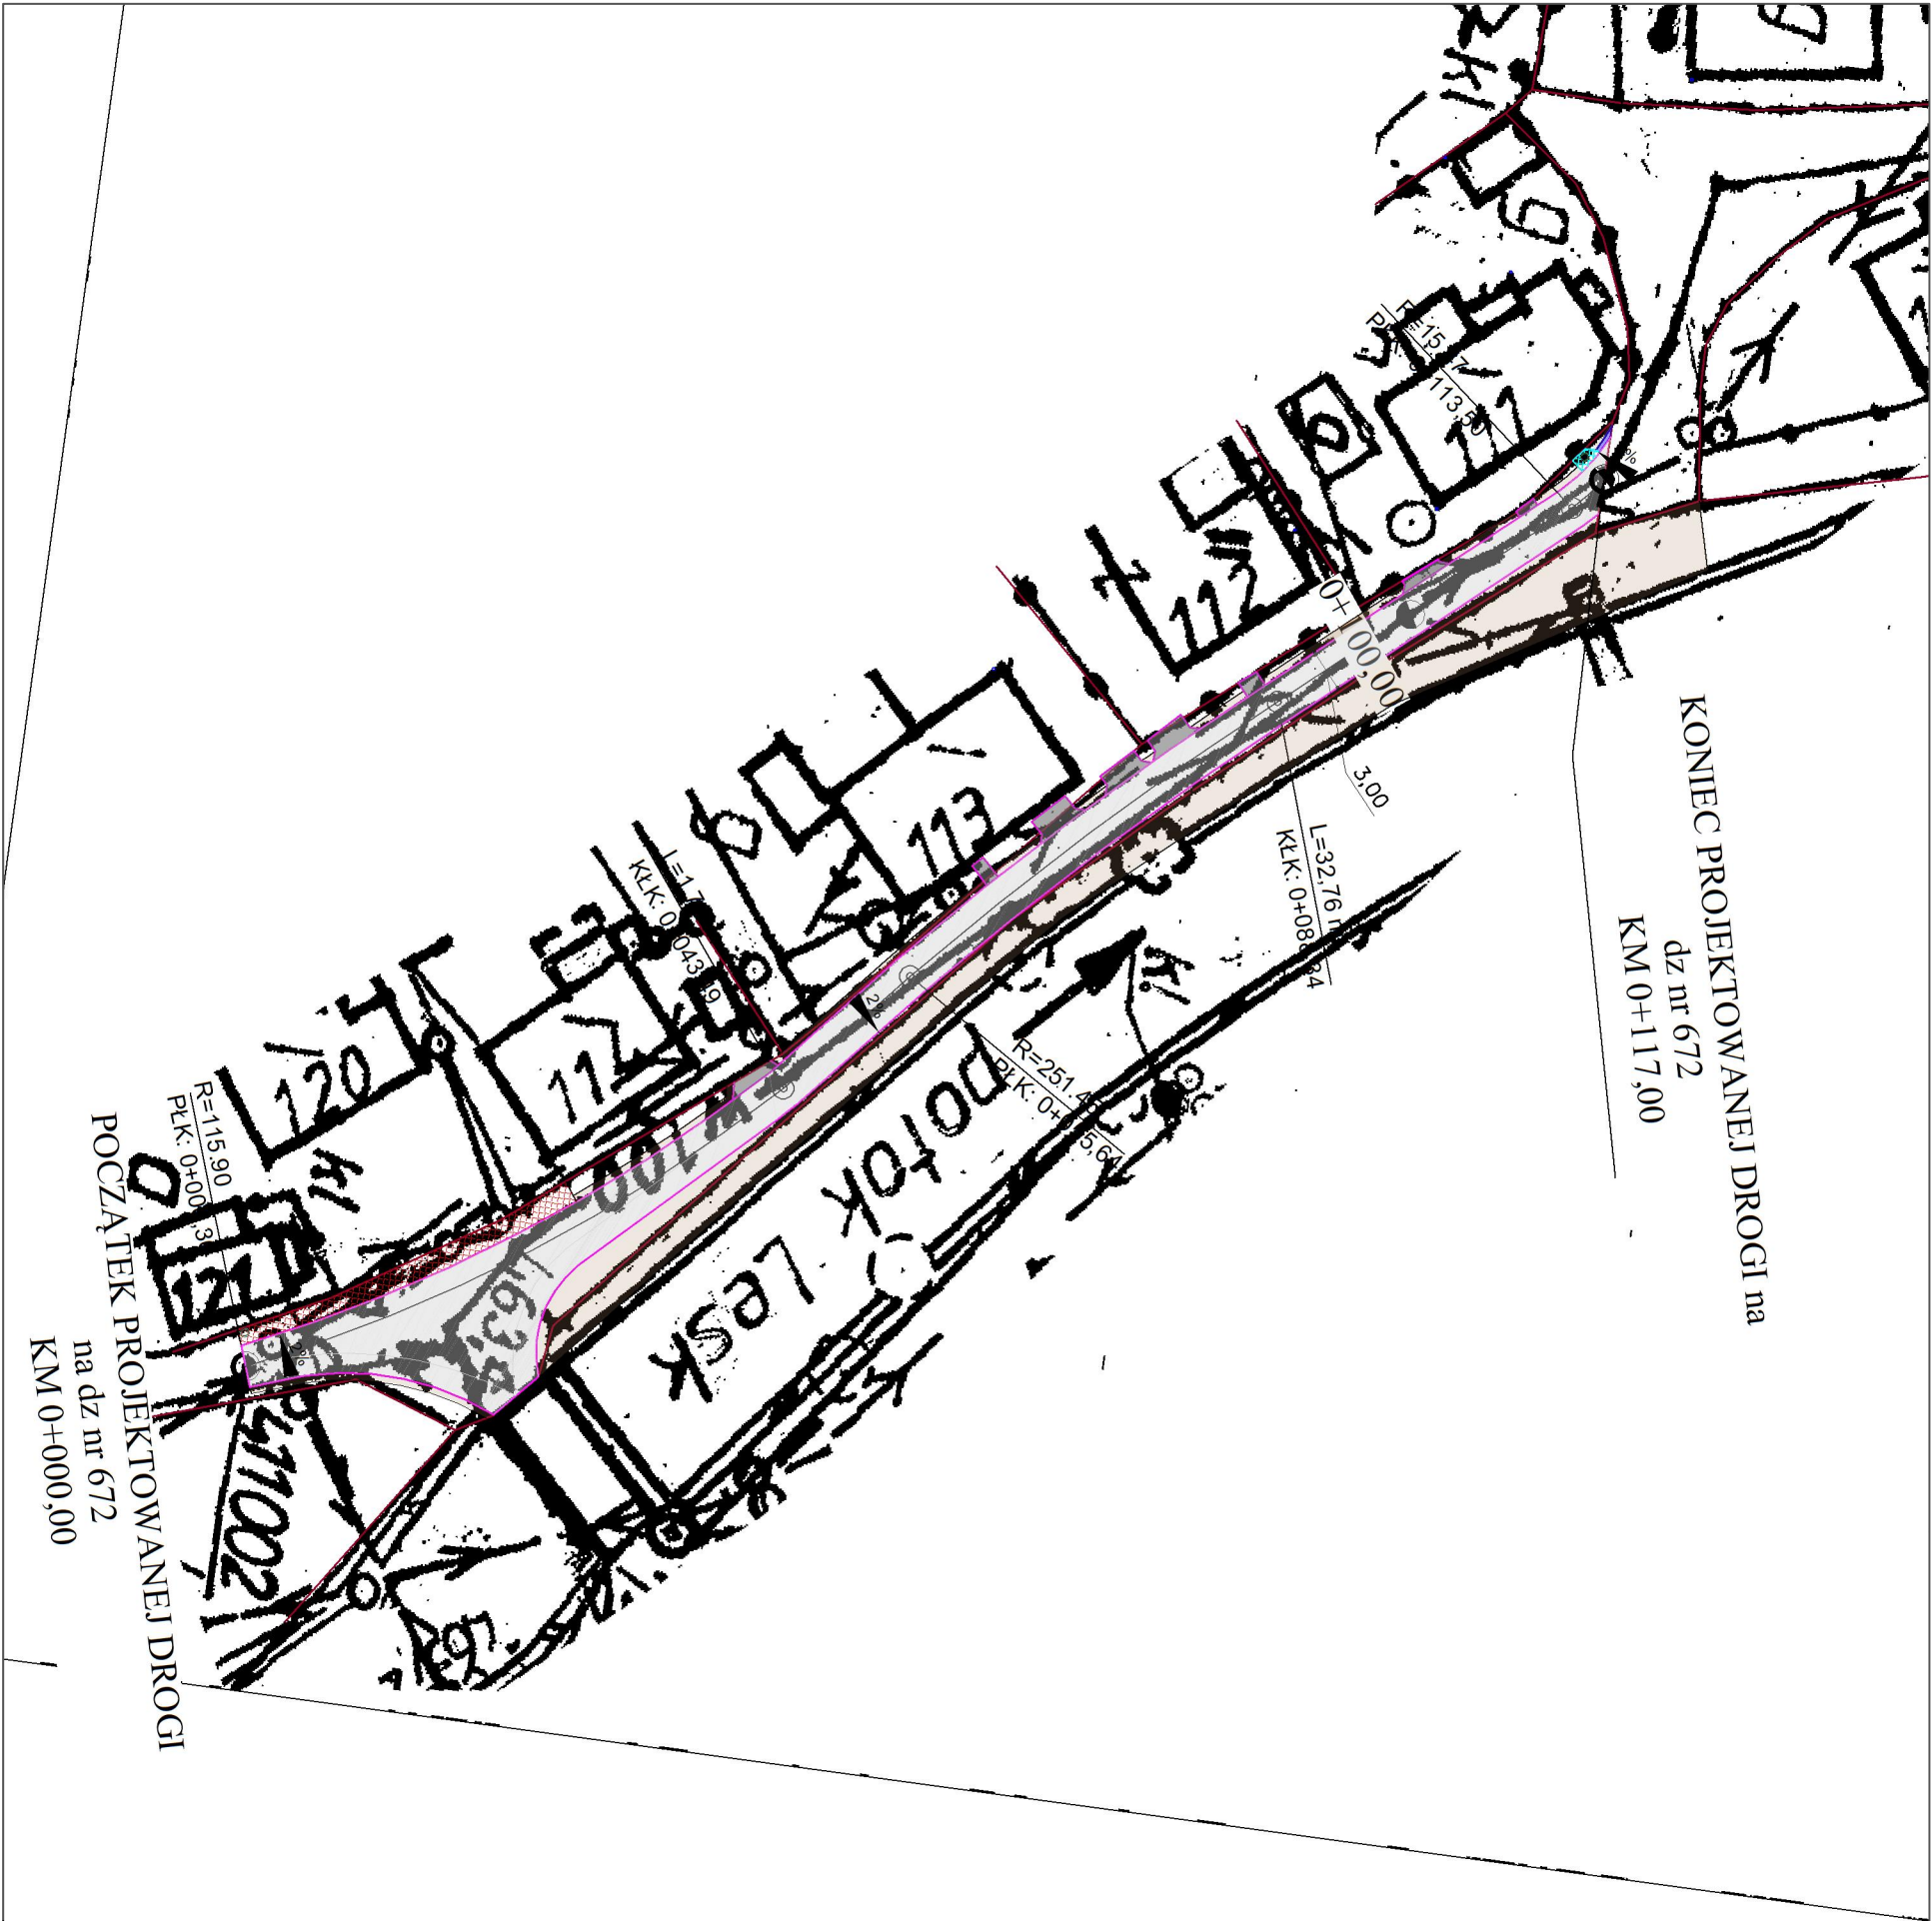

LEGENDA:

PROJEKTOWANA NAWIERZCHNIA JEZDNI Z BETONU ASFALTOWEGO

PROJEKTOWANA NAWIERZCHNIA JEZDNI Z BETONU ASFALTOWEGO

PROJEKTOWANY DO WYNIJNY ŚCIEK Z KORYTEK BETONOWYCH

PROJEKTOWANE WYBURKOWANIE KOSTKA KAMENIOWA 8/12 WOKÓŁ WPUSTU

PROJEKTOWANE POBOCZE Z KOSTKI KAMENIOWEJ 15/17

PROJEKTOWANE POBOCZE Z KŁUSZYWA JAWNIEGO 0/25,5

PROJEKTOWANE WPUSY DO OCZYSZCZENIA I RTESZLACI

PROJEKTOWANE SPADKI POPRZECZNE

GRANICA PŁASZCZYZNY DROGOWEJ

Stadium	Zadanie				
PW	PRZEBUDOWA DROGI GMINNEJ NA DZ. 619, 616 I 672 W WITKOWIE Z PODZIAŁEM NA ETAPY				
Nr tomu	Temat opracowania				
0	Projekt zagospodarowania przestrzennego				
Jednostka projektowa	 DROWAY. INŻYNIERIA DROGOWA		Nadany / Projektowanie Staręga Małgorzata ul. Główna 34, 58-530 Kowary tel. 0 608 711 287 e-mail: droway.biuro@gmail.com NIP: 611119857 REGON: 38655916		
Dr	Tytuł rysunku		PZT 672		
Investor	Gmina Czajny Bór, ul. Główna 18, 58-379 Czajny Bór				
Bransza	Imię i nazwisko		Nr uprawnień	Podpis	
Projektant br. drogowa	mgr inż. Małgorzata Staręga		266/DOŚ/13		
Nr projektu	Skala	Data	Nr egz.	Nr rys.	
1	1 : 500	04.2018		PZT.01	
Stadium	Bransza	Km	Nr roboczu	Nr tomu	Nr rysunku
PW	DR			0	PZT.01
					00