


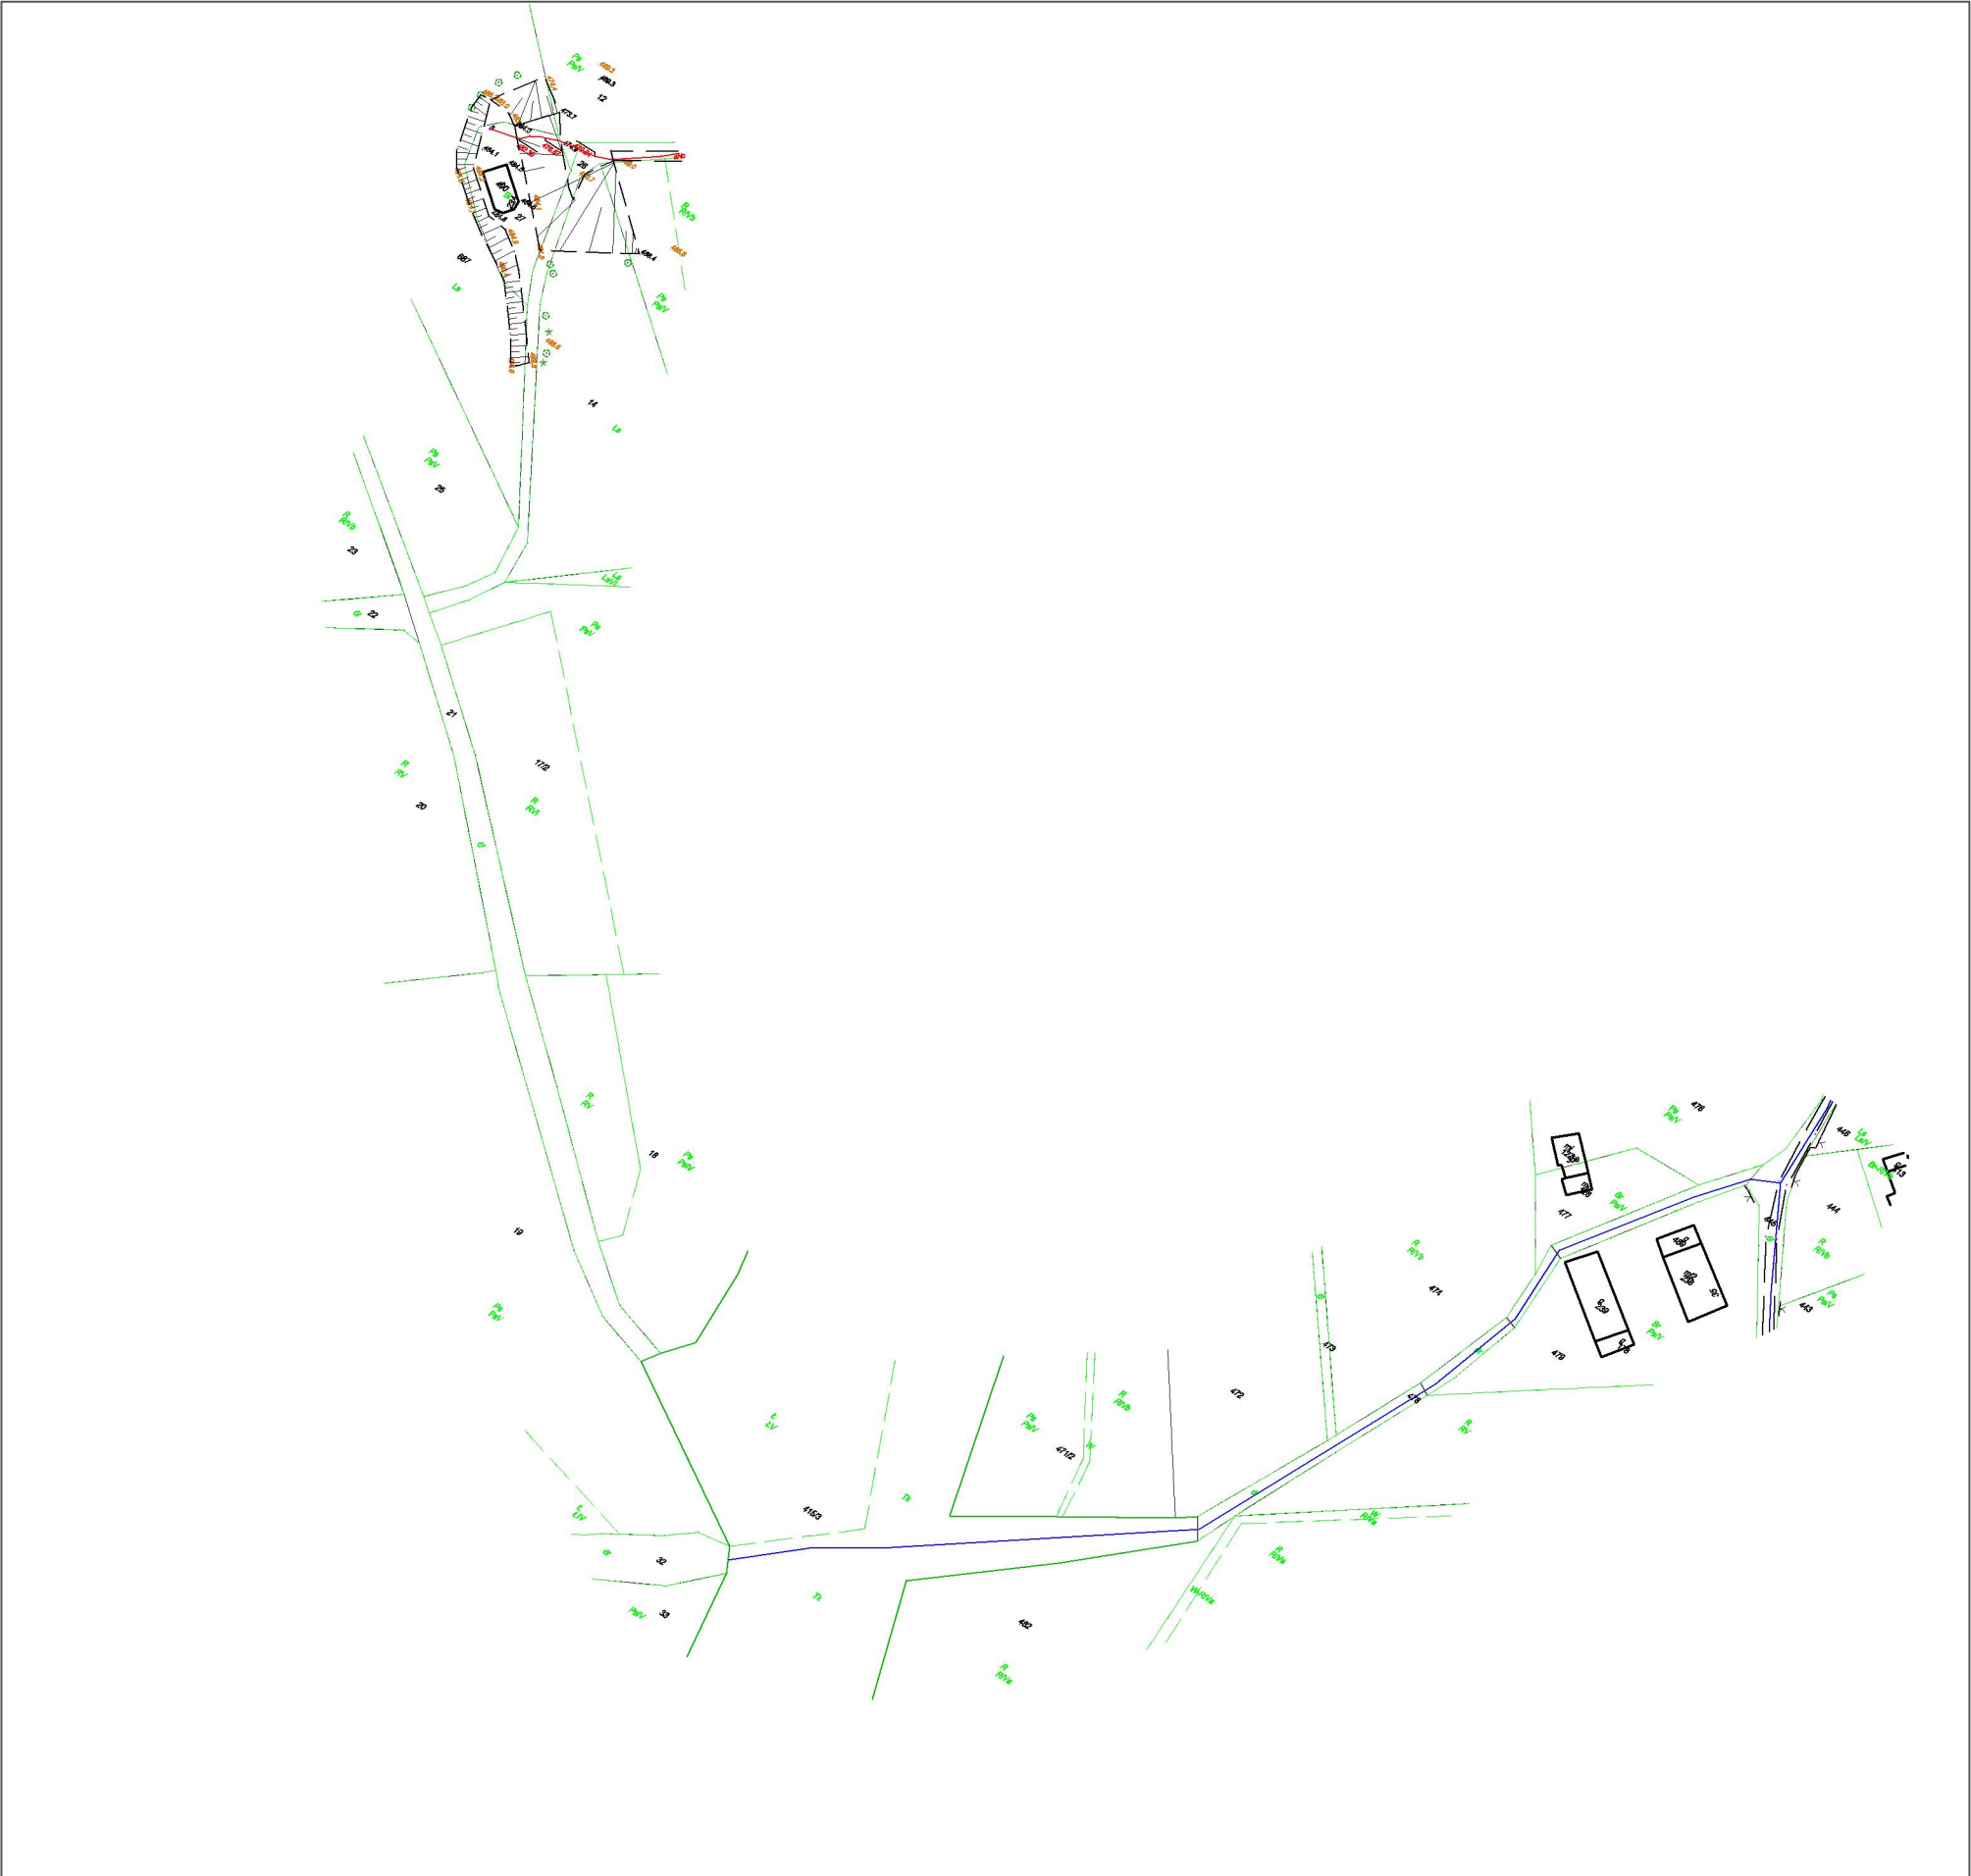

Stadium PB		Zadanie PRZEBUDOWA DROGI DOJAZDOWEJ DO GRUNTÓW ROLNYCH NA CZĘŚCI DZ. NR 445, DZ NR 478, CZĘŚCI DZ NR 21 I CZĘŚCI DZ NR 26 W WITKOWIE.							
Nr tomu 0		Temat opracowania Mapa ewidencyjna							
Jednostka projektowa		 INŻYNIERIA DROGOWA				Nadany i Projektowanie Staręga Małgorzata ul. Główna 34, 58-530 Kowary tel. 0 608 711 287 e-mail: droway.biurowo@gmail.com NIP: 211 116 827 REGON: 14662915			
Dr		Tytuł rysunku Ewidencja							
Inwestor		Gmina Czarny Bór, ul. Główna 18, 58-379 Czarny Bór							
Branża		Imię i nazwisko		Nr uprawnień		Podpis			
Projektant br. drogowa		mgr inż. Małgorzata Staręga		286.DŚ/13					
Nr projektu		Skala		Data		Nr egz.		Nr rys.	
1		1 : 2000		04.2018				EW.01	
Stadium		Branża		Km		Nr obiektu		Nr tomu	
PB		DR						0	
								Nr rysunku	
								EW.01	
								Rozwaga	
								00	