


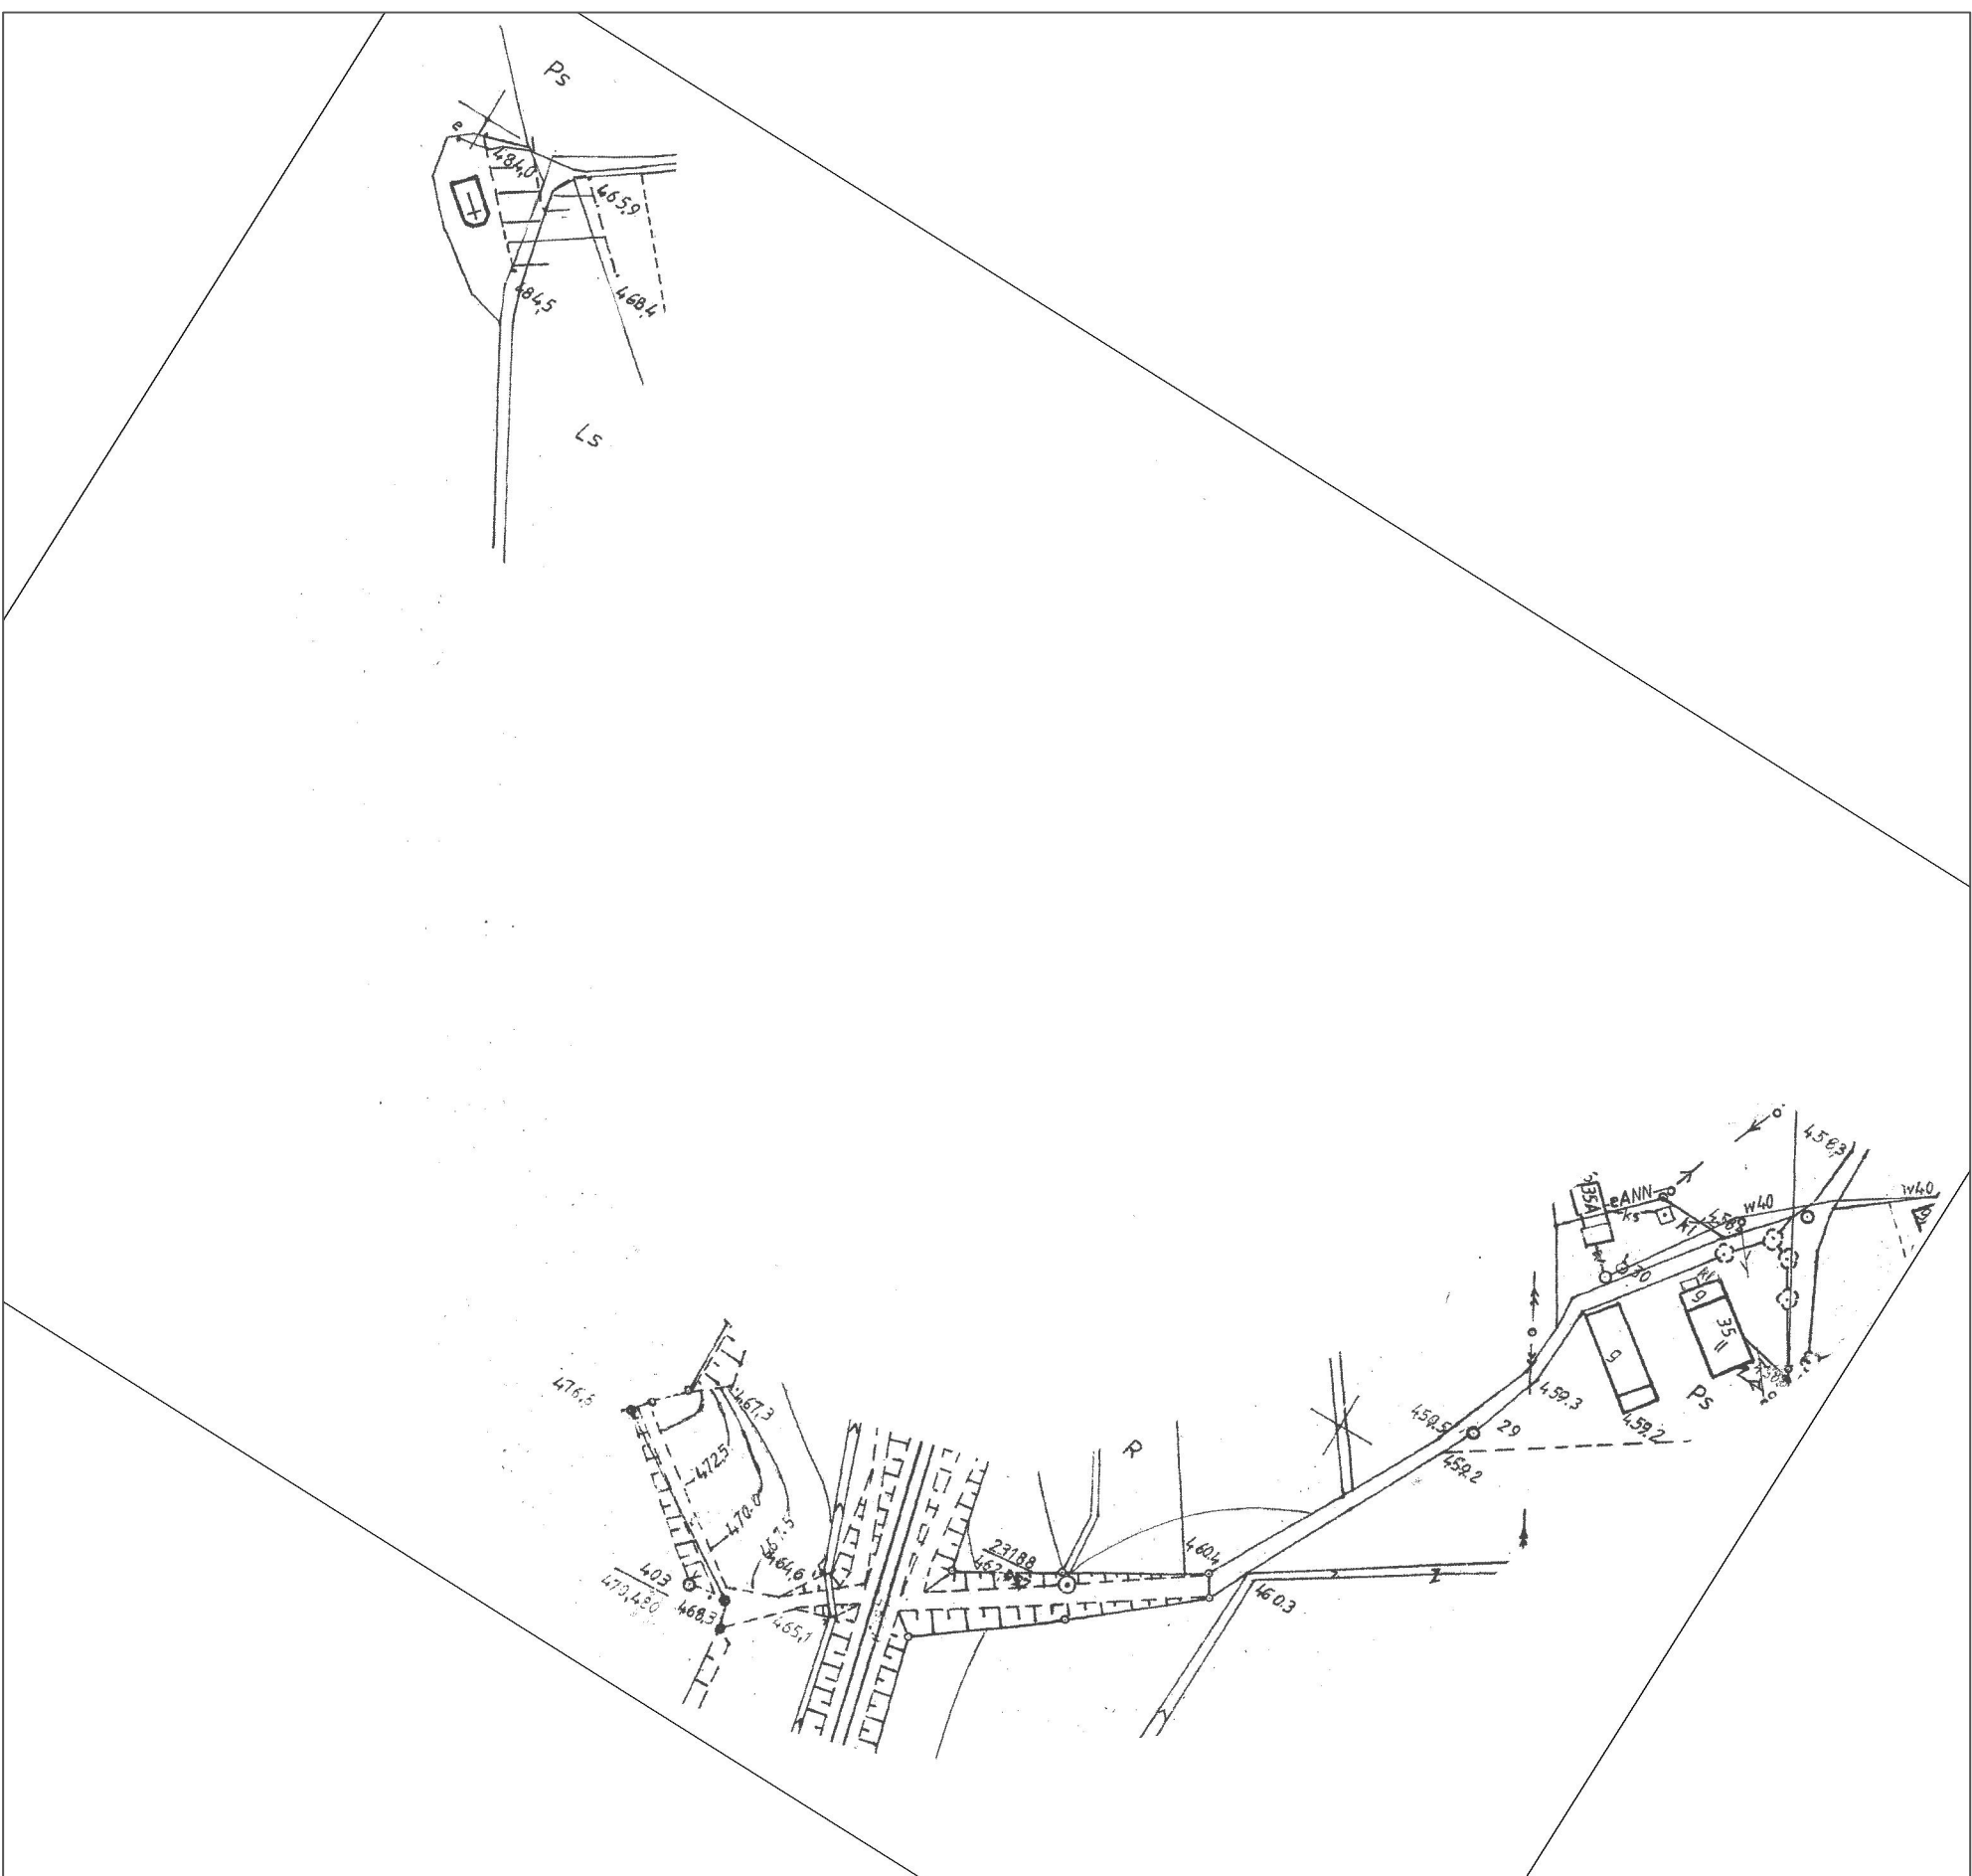

Stadium		Zadanie	
PB		PRZEBUDOWA DROGI DOJAZDOWEJ DO GRUNTÓW ROLNYCH NA CZĘŚCI DZ. NR 445, DZ NR 478, CZĘŚCI DZ NR 21 I CZĘŚCI DZ NR 26 W WITKOWIE.	
Nr tomu		Temat opracowania	
0		Mapa zasadnicza	
Jednostka projektowa		 INŻYNIERIA DROGOWA	
		Nadzory i Projektowanie Staroga Małgorzata ul. Główna 94, 58-530 Kowary tel. 0 800 711 237 e-mail: droway.biuro@gmail.com NIP: 811118687 REGON: 38503915	
Dr		Tytuł rysunku	
		Zasadnicza	
Inwestor		Gmina Czarny Bór, ul. Główna 18, 58-579 Czarny Bór	
Branża		Imię i nazwisko	
Projektant br. drogowa		mgr inż. Małgorzata Staroga	
Nr projektu		Skala	
1		1 : 2000	
		Data	
		04.2018	
		Nr egz.	
		MZ.01	
		Nr rys.	
		MZ.01	
Stadium		Branża	
PB	DR	Kom	Nr obiektu
		Nr tomu	
		0	
		Nr rysunku	
		MZ.01	
		Rok	
		00	