
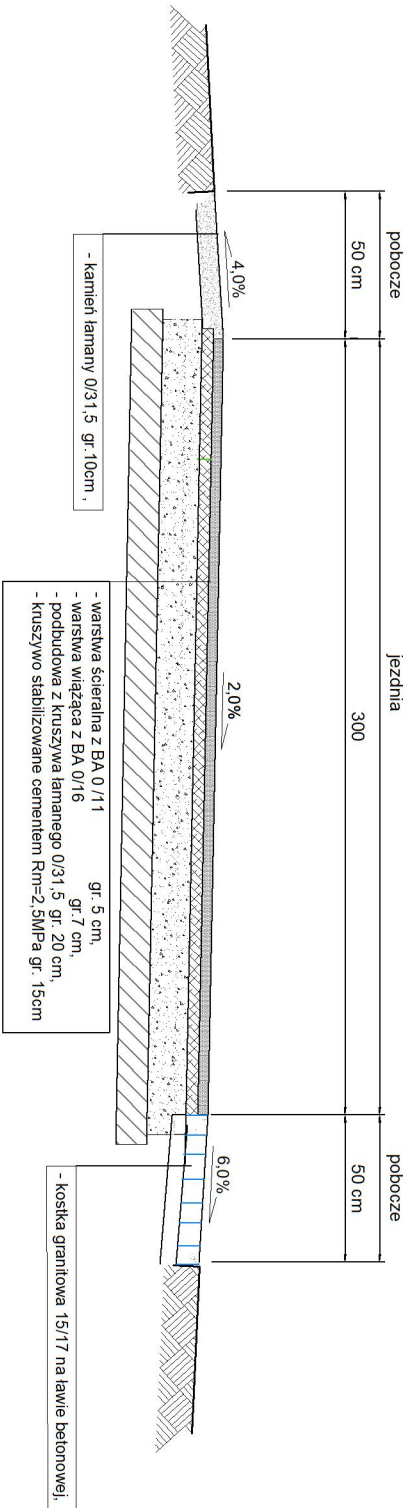


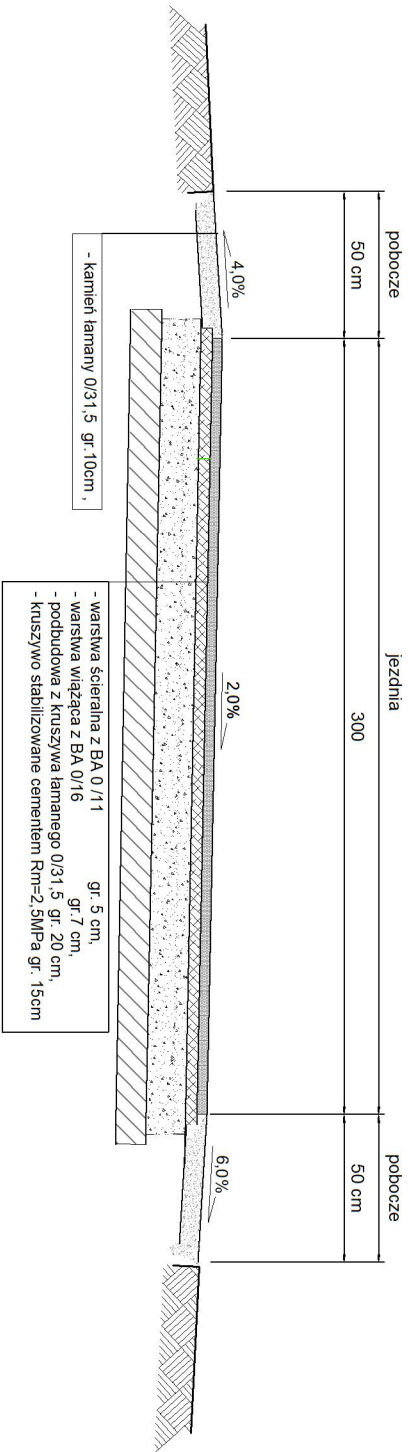

Stadium	Zadanie				
PB	PRZEBUDOWA DROGI DOJAZDOWEJ DO GRUNTÓW ROLNYCH NA CZĘŚCI DZ. NR 445, DZ NR 478, CZĘŚCI DZ NR 21 I CZĘŚCI DZ NR 26 W WITKOWIE.				
Nr tomu	Temat opracowania				
0	Typowe przekroje konstrukcyjne				
Jednostka projektowa	 INŻYNIERIA DROGOWA		Nadzory i Projektowanie Starża Małgorzata ul. Główna 34, 58-530 Konary tel. 0 808 711 297 e-mail: droway.buro@gmail.com NIP: 811118957 REGON: 38690015		
Dr	Tytuł rysunku		PK		
Inwestor	Gmina Czarny Bór, ul. Główna 18, 58-379 Czarny Bór				
Branża	Imię i nazwisko		Nr uprawnień	Podpis	
Projektant br. drogowy	mgr inż. Małgorzata Starża		266/DOŚ/13		
Nr projektu	Skala	Data	Nr egz.	Nr rys.	
1	1 : 250	04.2018		PK.01	
Stadium	Branża	Km	Nr tomu	Nr rysunku	Revizja
PB	DR		0	PK.01	00