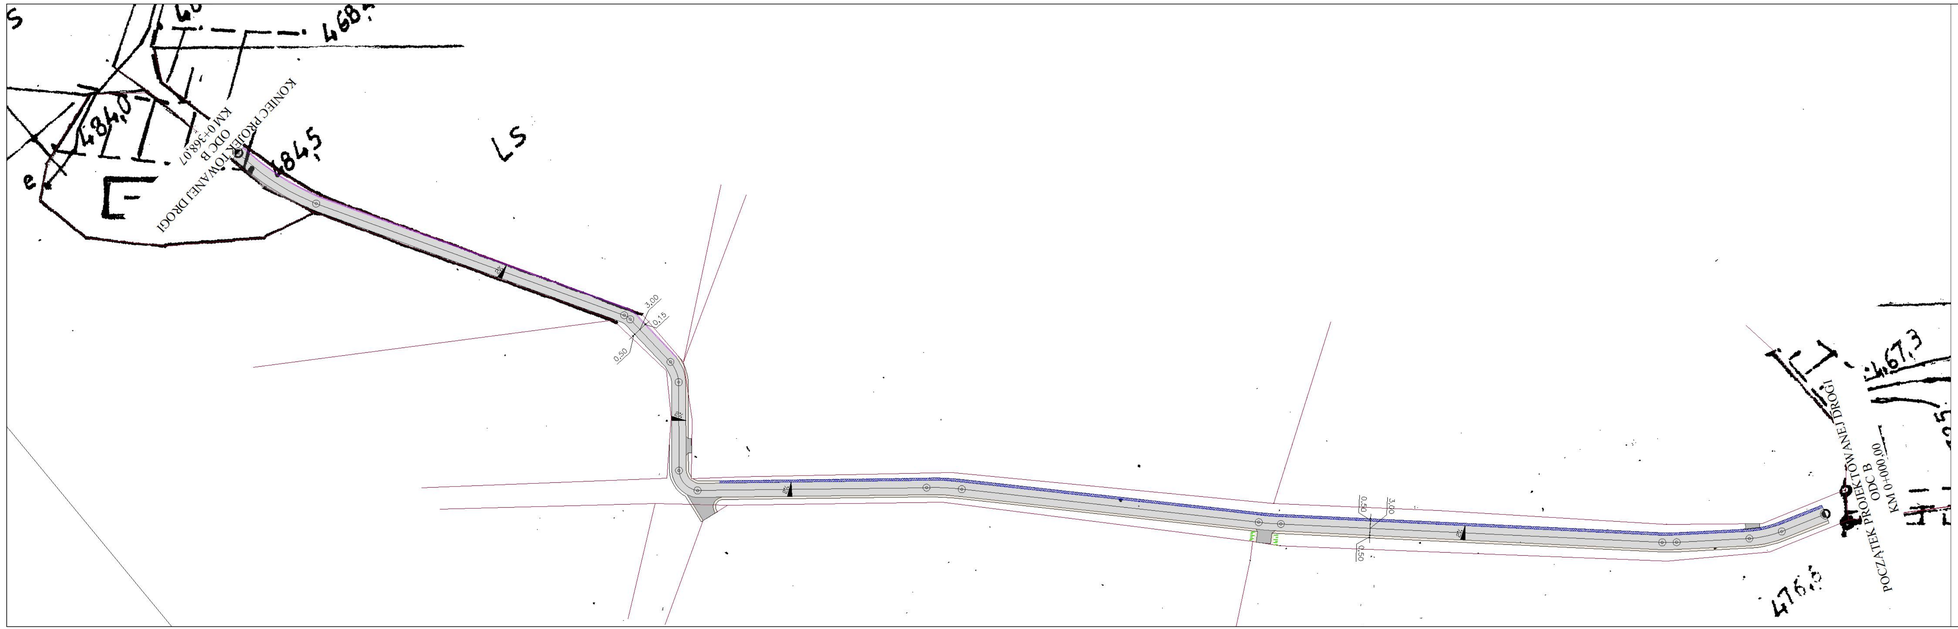

LEGENDA:

- PROJEKTOWANA NAWIERZCHNIA JEZDNI Z BETONU ASFALTOWEGO
- PROJEKTOWANA NAWIERZCHNIA JEZDNI Z BETONU ASFALTOWEGO
- PROJEKTOWANY DO WYMIANY ŚCIEK Z KORYTEK BETONOWYCH
- PROJEKTOWANE POBOCZE Z KRUSZYWA ŁAMANEGO 0/31,5
- PROJEKTOWANE SPADKI POPRZECZNE
- GRANICA PASA DROGOWEGO
- PROJEKTOWANY KRAWĘŻNIK BETONOWY
- PROJEKTOWANE UTWARZCZENIE POBOCZE Z KOSTKI KAMIENNEJ 15/17

Stadium **PB**	Zadanie **PRZEBUDOWA DROGI DOJAZDOWEJ DO GRUNTÓW ROLNYCH NA CZĘŚCI DZ. NR 445, DZ NR 478, CZĘŚCI DZ NR 21 I CZĘŚCI DZ NR 26 W WITKOWIE.**				
Nr tomu **0**	Temat opracowania **Projekt zagospodarowania przestrzennego**				
Jednostka projektowa	DROWAY. INŻYNIERIA DROGOWA	Nadzory / Projektowanie Stanęga Małgorzata ul. Główna 34, 58-530 Kowary tel. 0 608 711 287 e-mail: droway.biuro@gmail.com NIP 6111199607 REGON 090958915			
Dr	Tytuł rysunku **PZT odc B**				
Inwestor	Gmina Czarny Bór, ul. Główna 18, 58-379 Czarny Bór				
Branża	Imię i nazwisko		Nr uprawnień	Podpis	
Projektant br. drogowe	mgr inż. Małgorzata Stanęga		266/DOŚ/13		
Nr projektu	Skala	Data	Nr egz.	Nr rys.	
1	1 :500	04.2018		PZT.02	

Stadium	Branża	Kin.	Nr obiektu	Nr tomu	Nr rysunku	Rewizja
PB	DR			0	PZT.02	00