




PRZEKRÓJ A-A

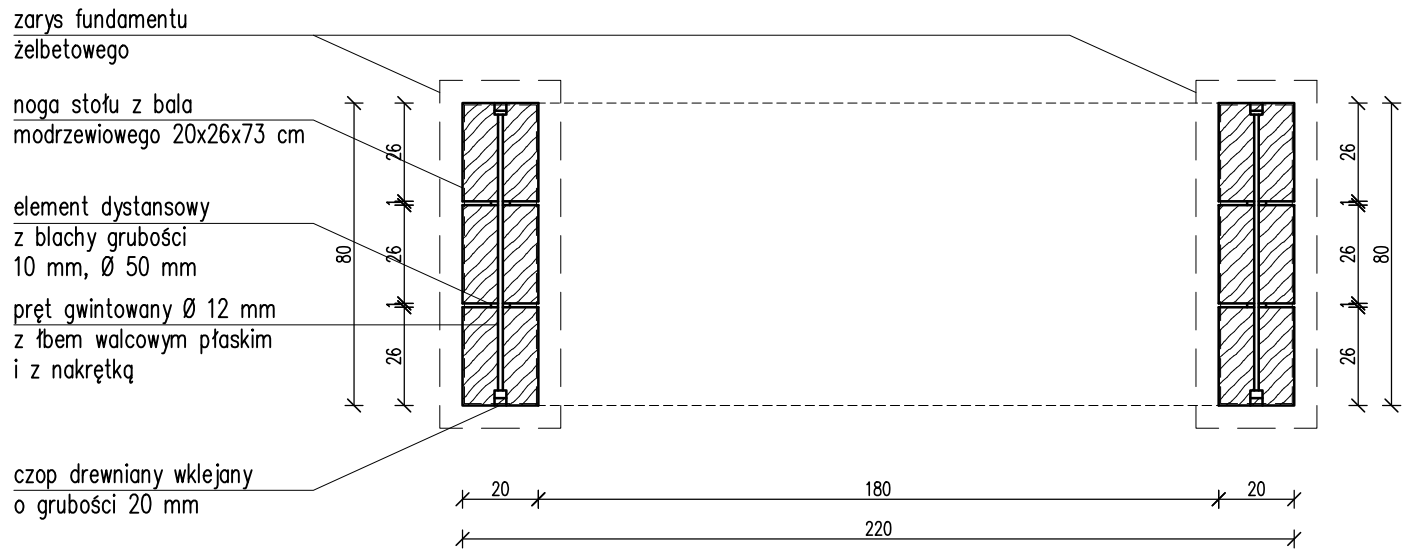


WIDOK

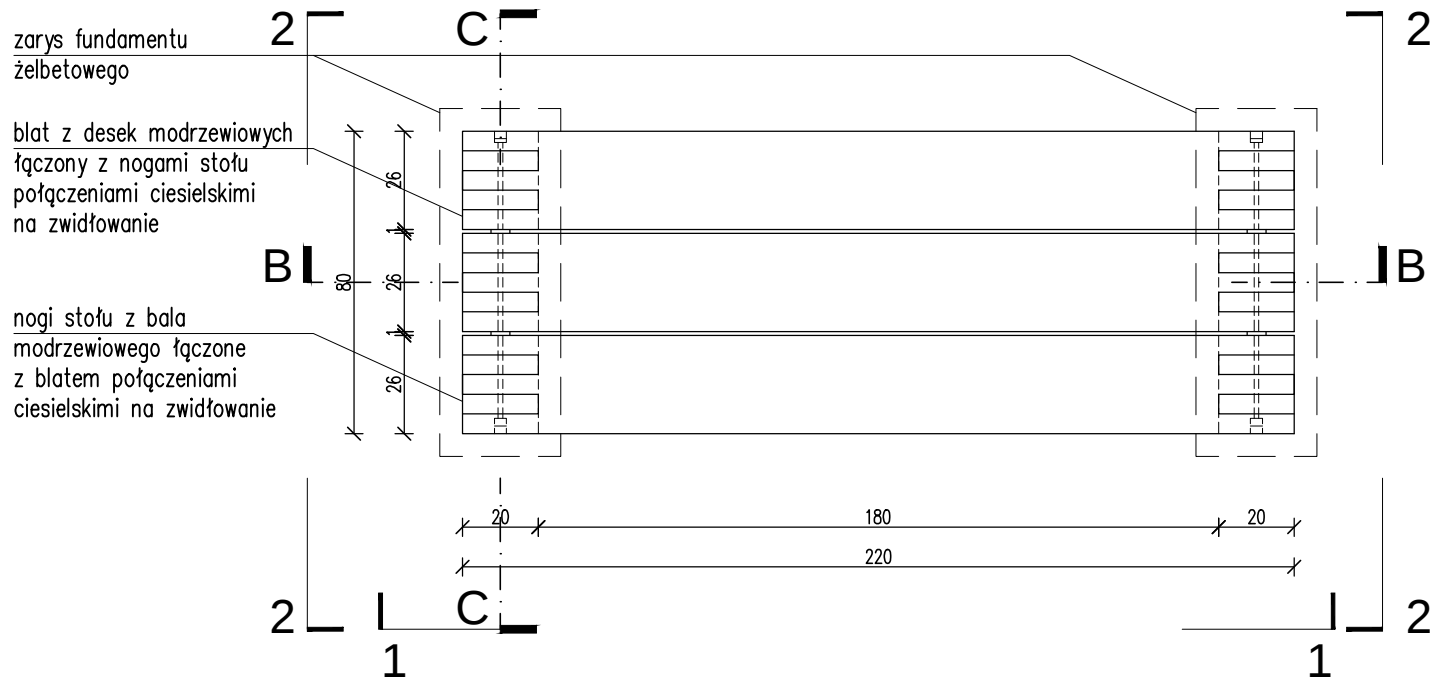


PRZEKRÓJ B-B

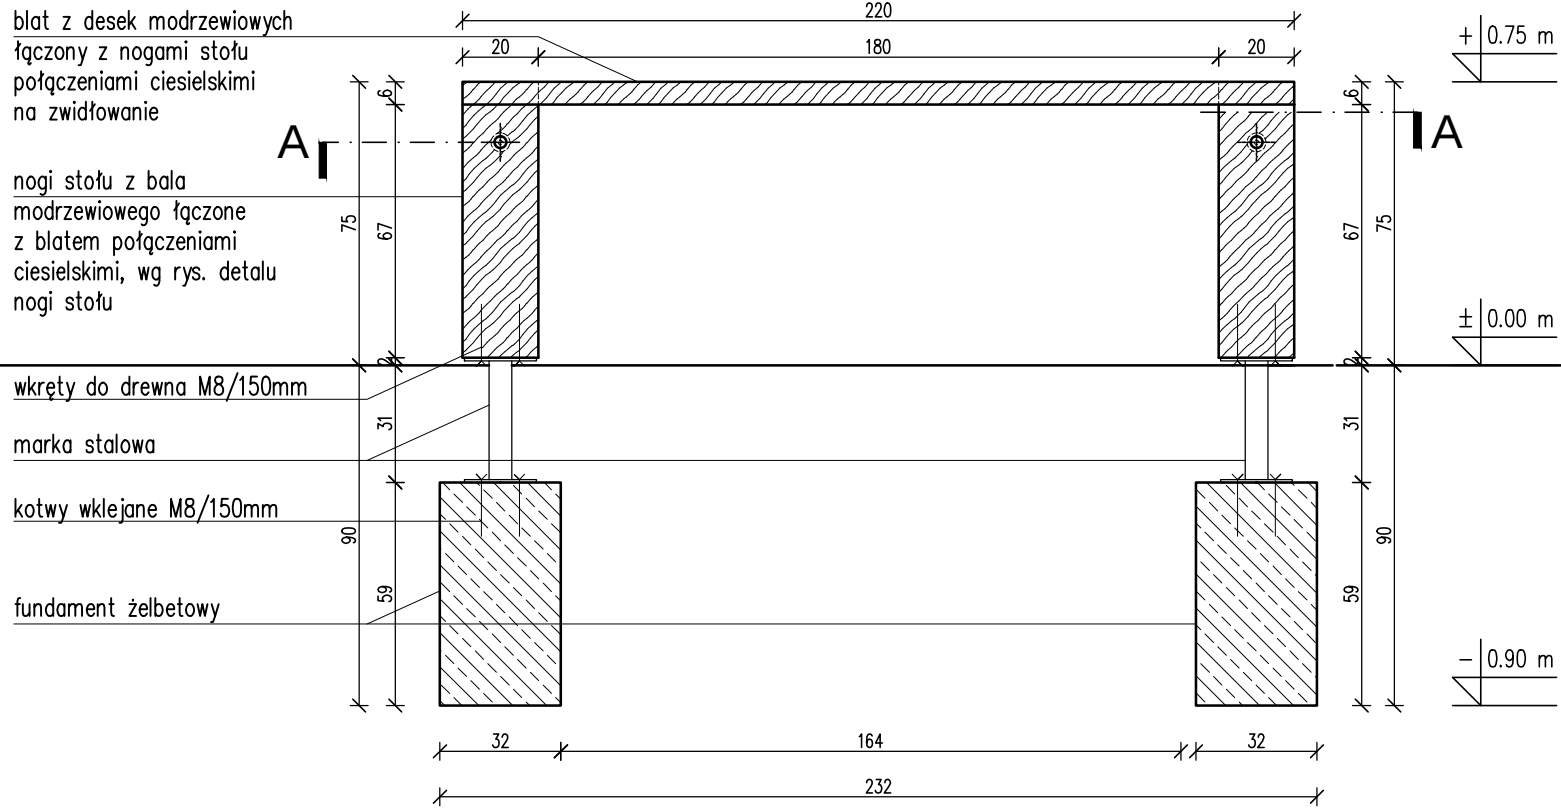




WIDOK 1

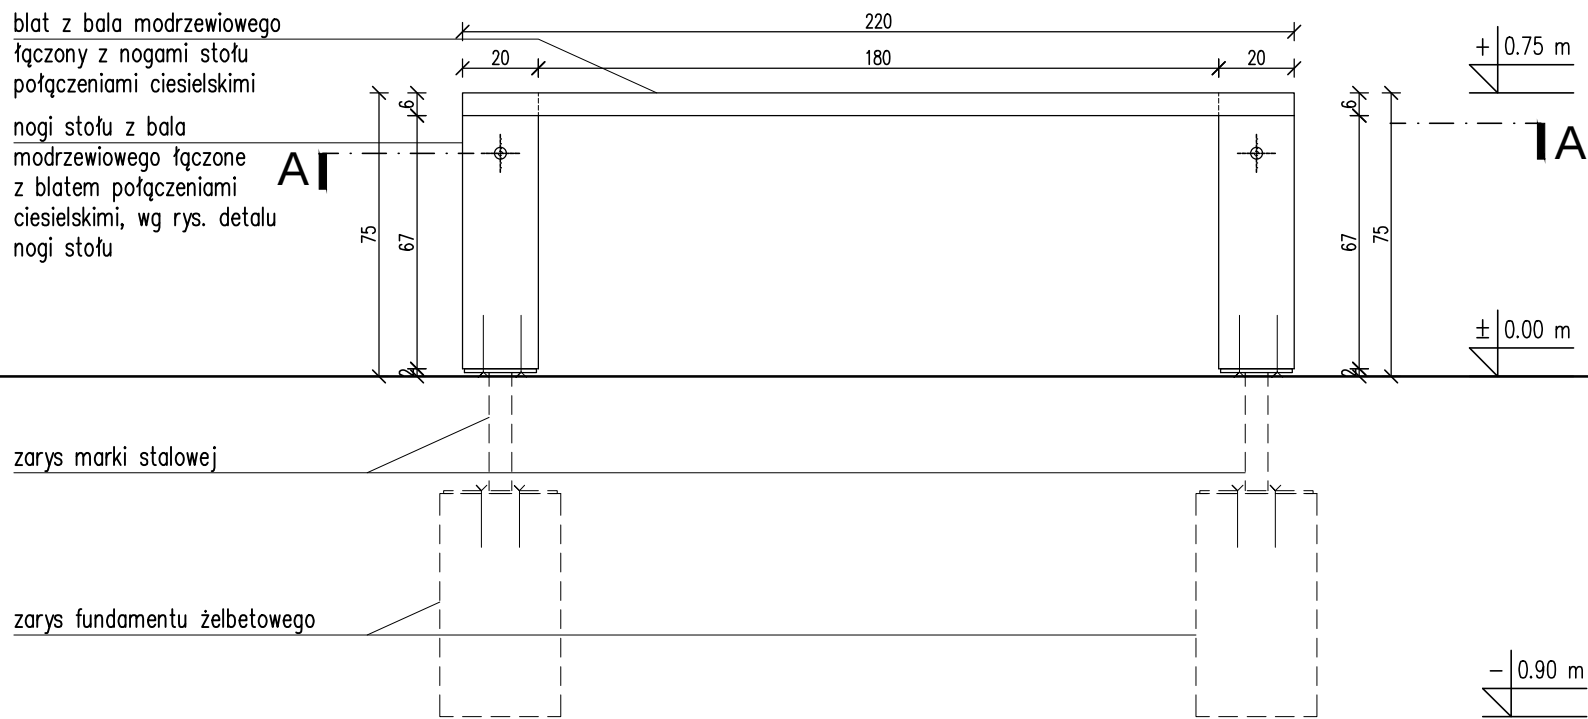

PRZEKRÓJ C-C

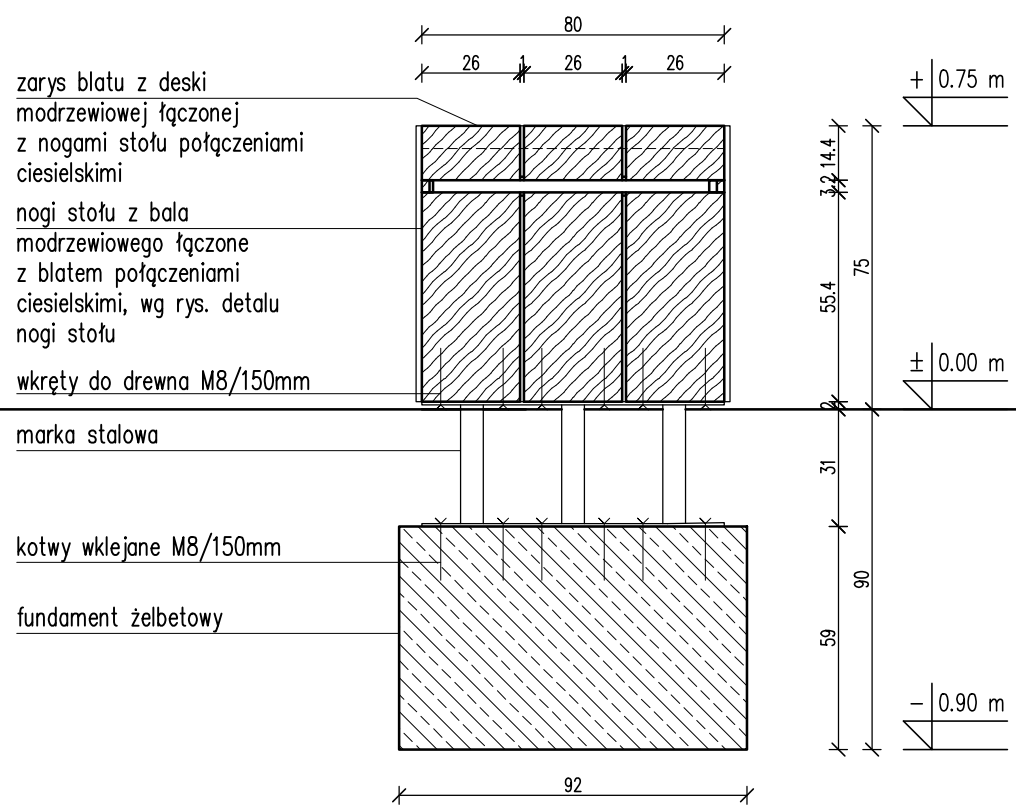


WIDOK 2

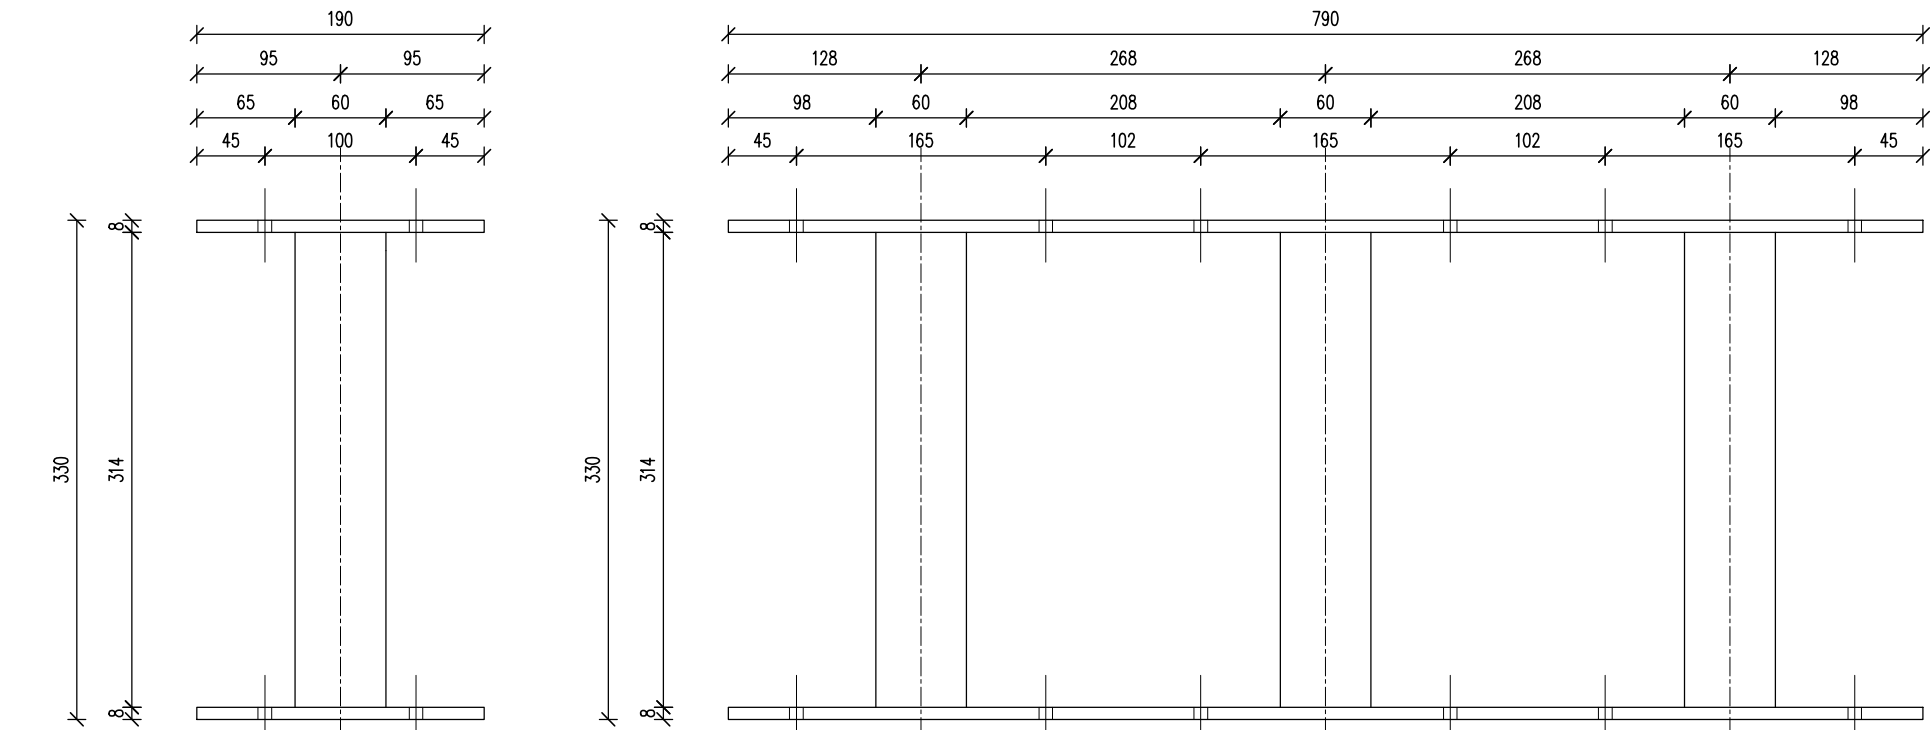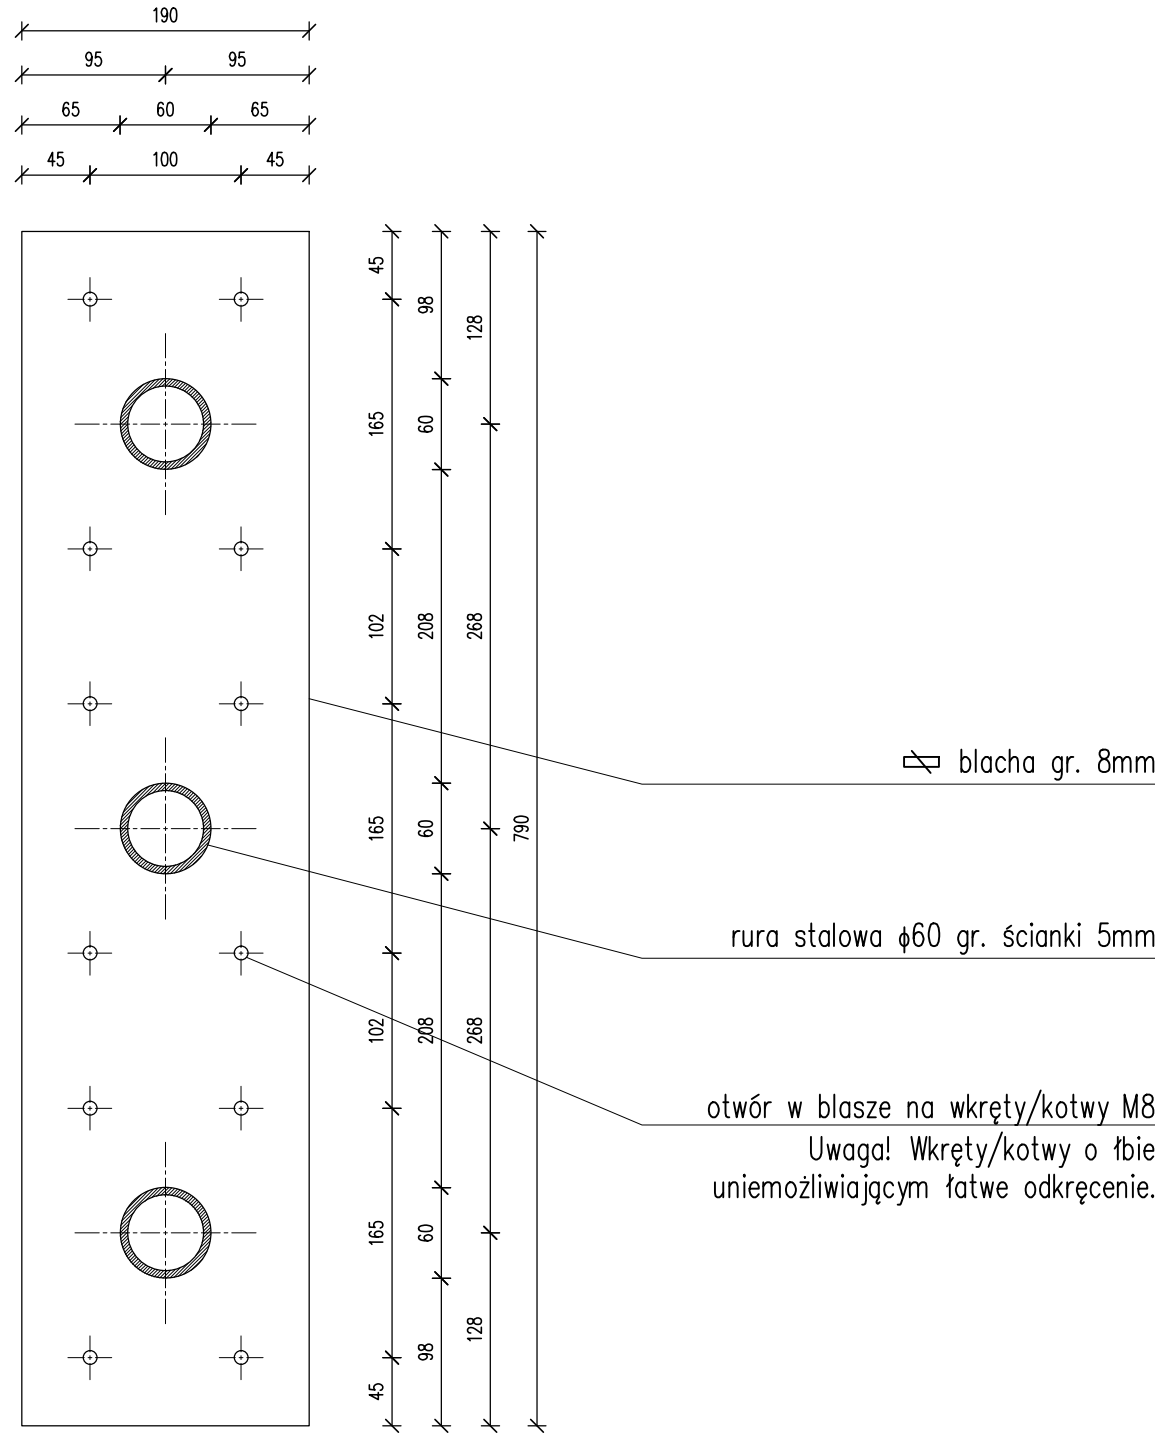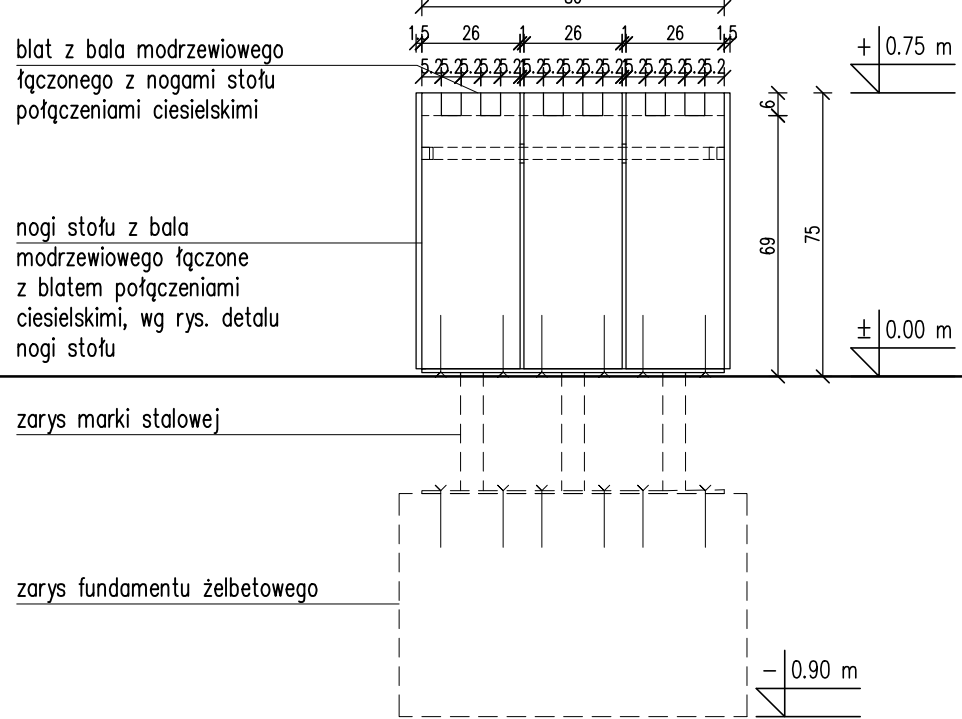

MARKA STALOWA

skala 1:5

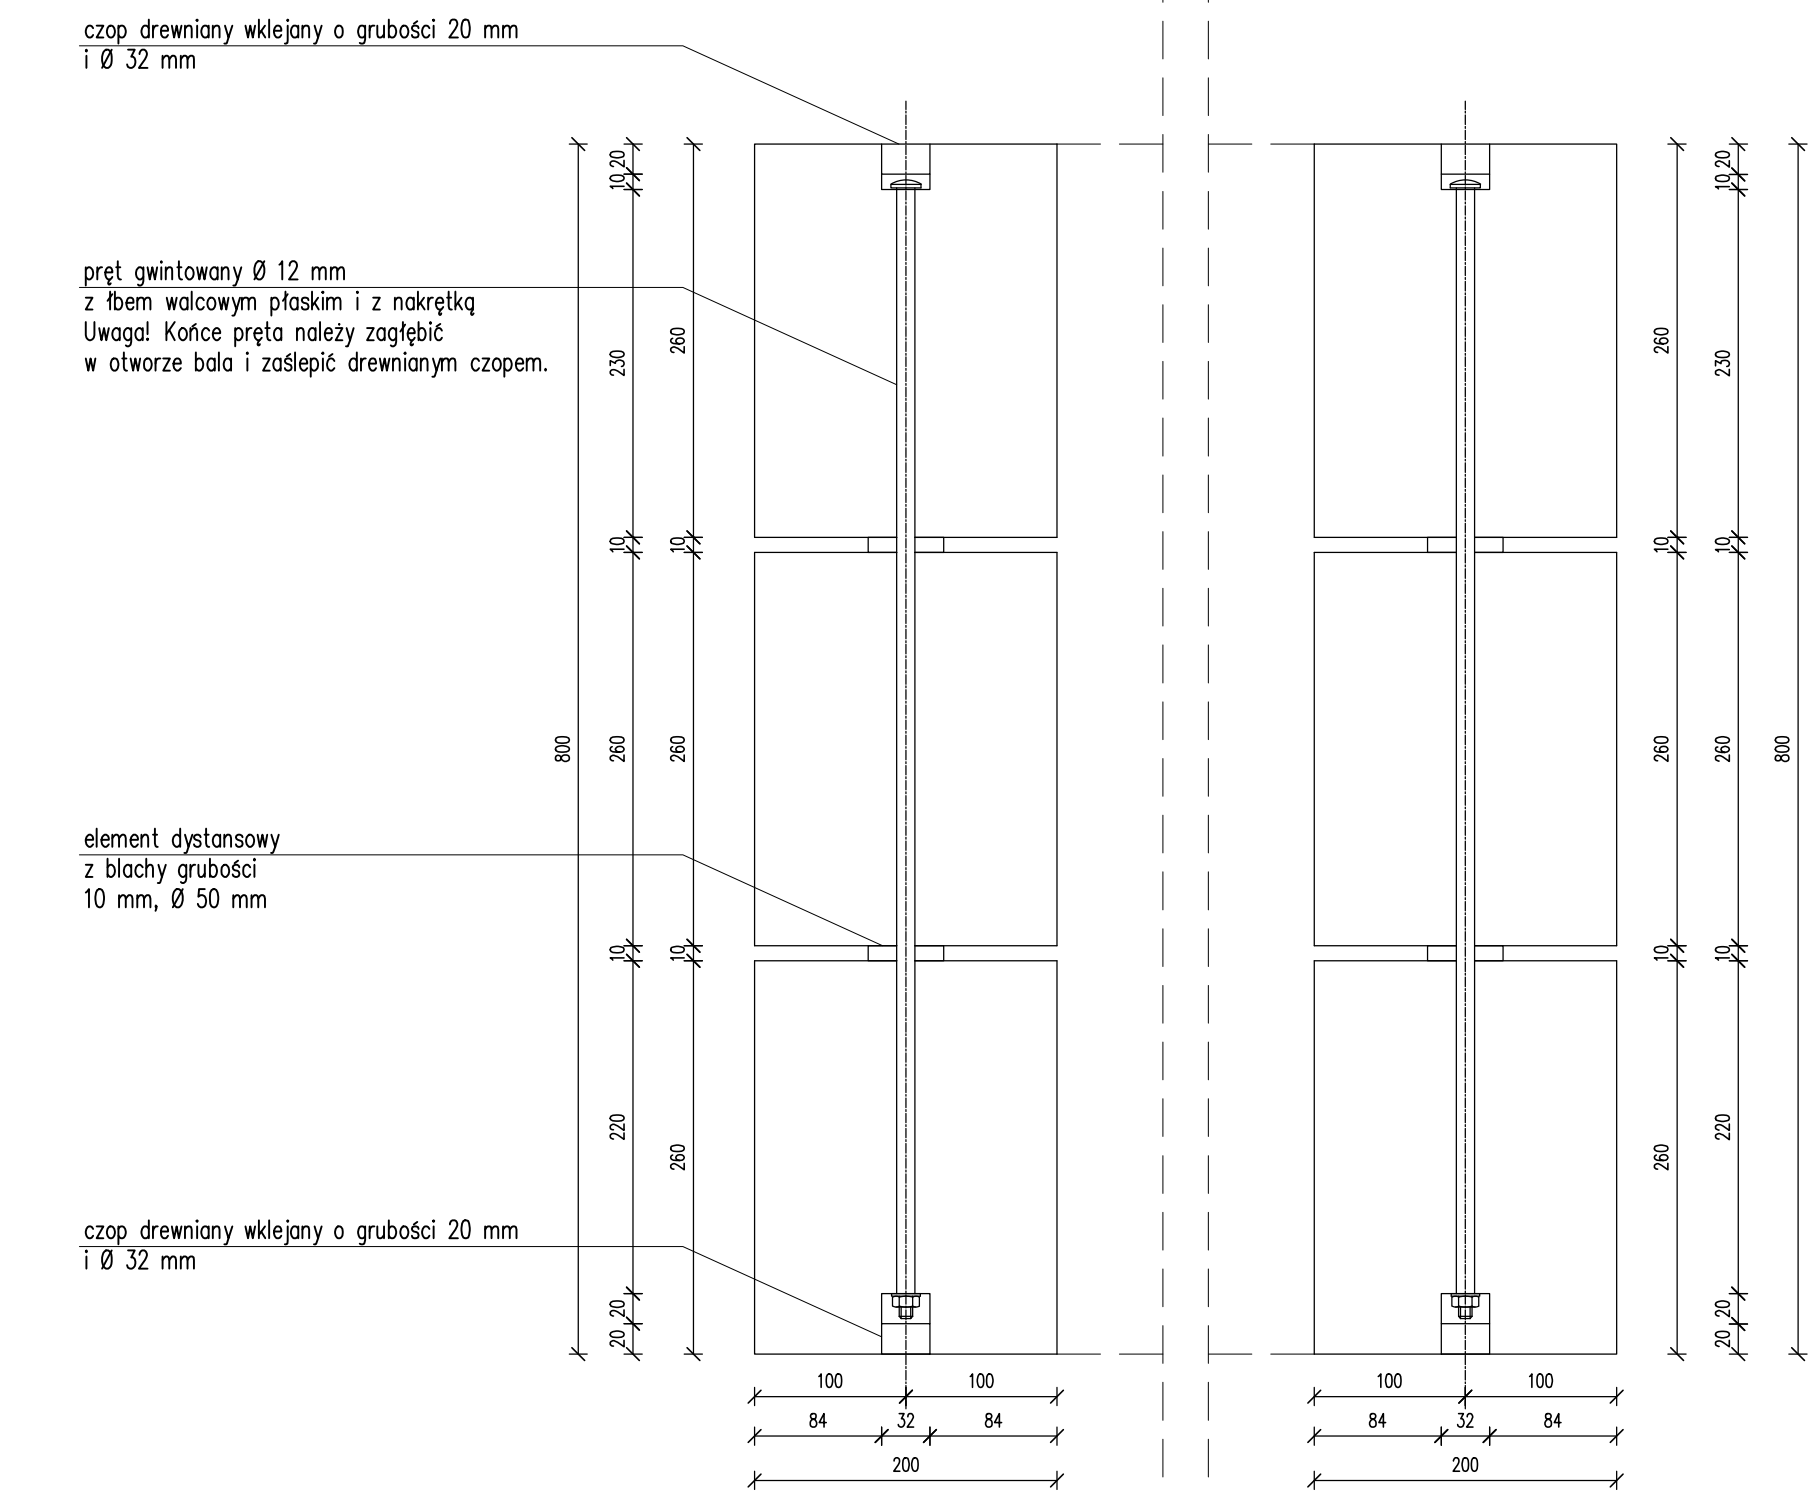

UWAGI OGÓLNE:

- PROJEKT JEST OBJĘTY OCHRONĄ PRAWA AUTORSKIEGO I WSZYSTKIE INFORMACJE W NIM ZAWARTE STANOWĄ WŁASNOŚĆ AUTORÓW OPRACOWANIA /Dz.U.94.24.83 z dnia 4.02.94 r./.
- PROJEKT NIE MOŻE BYĆ UŻYWANY, KOPIONY I REPRODUKOWANY W CZĘŚCI LUB CAŁOŚCI BEZ PISEMNEJ ZGODY JEJEGO AUTORÓW.
- NINIEJSZE OPRACOWANIE STANOWI INTEGRALNĄ CZĘŚĆ DOKUMENTACJI PROJEKTOWEJ ZAWIERAJĄCEJ: PROJEKT BUDOWLANY /PROJEKT ARCHITEKTONICZNO-BUDOWLANY I CZĘŚĆ OPISOWĄ/, PROJEKT WYKONAWCZY /PROJEKT ARCHITEKTONICZNO-BUDOWLANY I CZĘŚĆ OPISOWĄ/, SPECYFIKACJE TECHNICZNE WYKONANIA I ODBIORU ROBÓT.
- DOKUMENTACJA BRANŻY ARCHITEKTONICZNEJ STANOWI NADRZĘDNĄ CZĘŚĆ DOKUMENTACJI PROJEKTOWEJ.
- WSZELKIE EWENTUALNE NIEZGODNOŚCI POMIĘDZY POSZCZEGÓLNYMI OPRACOWANIAM I DOKUMENTACJI PROJEKTOWEJ POWINNY ZOSTAĆ ZGŁOSZONE I WYJAŚNIONE Z GŁÓWNYM PROJEKTANTEM.
- WYKONAWCA JEST ZOBOWIĄZANY DO WYKONANIA WSZELKICH PRAC ZGODNIE ZE SZTUKĄ BUDOWLANĄ, OBOWIĄZUJĄCYMI PRZEPISAMI I NORMAMI ORAZ PRZY ZACHOWANIU PRZEPISÓW BHP.
- ZASTOSOWANE ROZWIĄZANIA MATERIAŁOWE I TECHNOLOGICZNE POWINNY POSIADAĆ AKTUALNE ATESYTY I CERTYFIKATY POZWALAJĄCE NA ICH STOSOWANIE.
- WSZELKIE ZMIENNE SYSTEMOWE ROZWIĄZANIA MATERIAŁOWE ORAZ TECHNOLOGICZNE, WZGLĘDEM PRZYJĘTYCH W DOKUMENTACJI PROJEKTOWEJ, POWINNY POSIADAĆ PARAMETRY WIZUALNE I TECHNICZNE NIE GORSZE OD ZASTOSOWANYCH W PROJEKCIE ORAZ POWINNY ZOSTAĆ PRZEDSTAWIONE DO AKCEPTACJI GŁÓWNEMU PROJEKTANTOWI.
- WSZYSTKIE WYMIARY POWINNY ZOSTAĆ SPRAWDZONE PRZEZ WYKONAWCĘ NA BUDOWIE, A EWENTUALNE NIEZGODNOŚCI NIEZWŁOCZNIE ZGŁOSZONE DO BIURA PROJEKTOWEGO, BĘDĄCEGO AUTOREM NINIEJSZEGO OPRACOWANIA.

UWAGI DOTYCZĄCE ELEMENTÓW STALOWYCH:

- WSZYSTKIE ELEMENTY STALOWE WYKONANE SĄ ZE STALI OCYNKOWANEJ
- WSZYSTKIE ELEMENTY ŁĄCZĄCE /ŚRUBY, WKRETY, PODKŁADKI/ WYKONANE SĄ SE STALI OCYNKOWANEJ
- WSZYSTKIE WIDOCZNE SPONY ELEMENTÓW STALOWYCH SĄ SZLIFOWANE / NIEMIDOCZNE.
- WSZYSTKIE WIDOCZNE KRAWĘDZIE ELEMENTÓW STALOWYCH NALEŻY FAZOWAĆ 0.5-1mm.

UWAGI DOTYCZĄCE ELEMENTÓW DREWNIANYCH:

- WSZYSTKIE ELEMENTY DREWNIANE NALEŻY WYKONAĆ Z DREWNA MODRZEWIOWEGO
- WSZYSTKIE KRAWĘDZIE ELEMENTÓW DREWNIANYCH NALEŻY FAZOWAĆ 3mm.
- WSZYSTKIE ELEMENTY DREWNIANE URZĄDZEŃ POMALOWANE SĄ OLEJEM IMPREGNUJĄCYM BEZBARWNYM.
- PRZED PRZYSTĄPIENIEM DO POMALOWANIA ELEMENTÓW DREWNIANYCH WYKONAWCA POWINIEN PRZEDSTAWIĆ PRÓBKĘ DESEK POMALOWANYCH WIELKOŚCI 15x15cm DO AKCEPTACJI GŁÓWNEMU PROJEKTANTOWI.

ILOŚĆ STOŁÓW ST1: 20 SZTUK

OBJEKT / ZAKRES OPRACOWANIA		NR PROJEKTU	
MONTAŻ MAŁEJ ARCHITEKTURY TURYSTYCZNEJ - MIEJSCE OBSŁUGI TURYSTYCZNEJ		326	
INWESTOR		GMINA CZARNY BÓR 58-379 Czarny Bór ul. XXX-lecia PRL 18	
JEDNOSTKA PROJEKTOWA		isba GRUPA PROJEKTOWA ul. Artura Grottgera 16a, 51-630 Wrocław t. +48 71 348 27 87 f. +48 71 348 21 23 www.isba.com.pl biuro@isba.com.pl	
ARCHITEKTURA		arch. JOANNA STYRYLSKA	
PROJEKTANT		arch. TOMASZ BONIECKI	
SPRAWDZAJĄCY		arch. MARCIN MUSIAŁ	
OPRACOWANIE		arch. PATRYCJA CZAPLIŃSKA	
KONSTRUKCJA		arch. KAROLINA KUBIS	
OPRACOWAŁ		mgr inż. PIOTR JORDAN	
RYSUNEK		DATA	
ELEMENTY MAŁEJ ARCHITEKTURY - STÓŁ ST1		02.2018	
BRANŻA		STADIUM	
A		PW	
SKALA		1:20	
NR RYSUNKU		326/PW/A	
REPRODUKTU STALOWA		08.10.1A	