
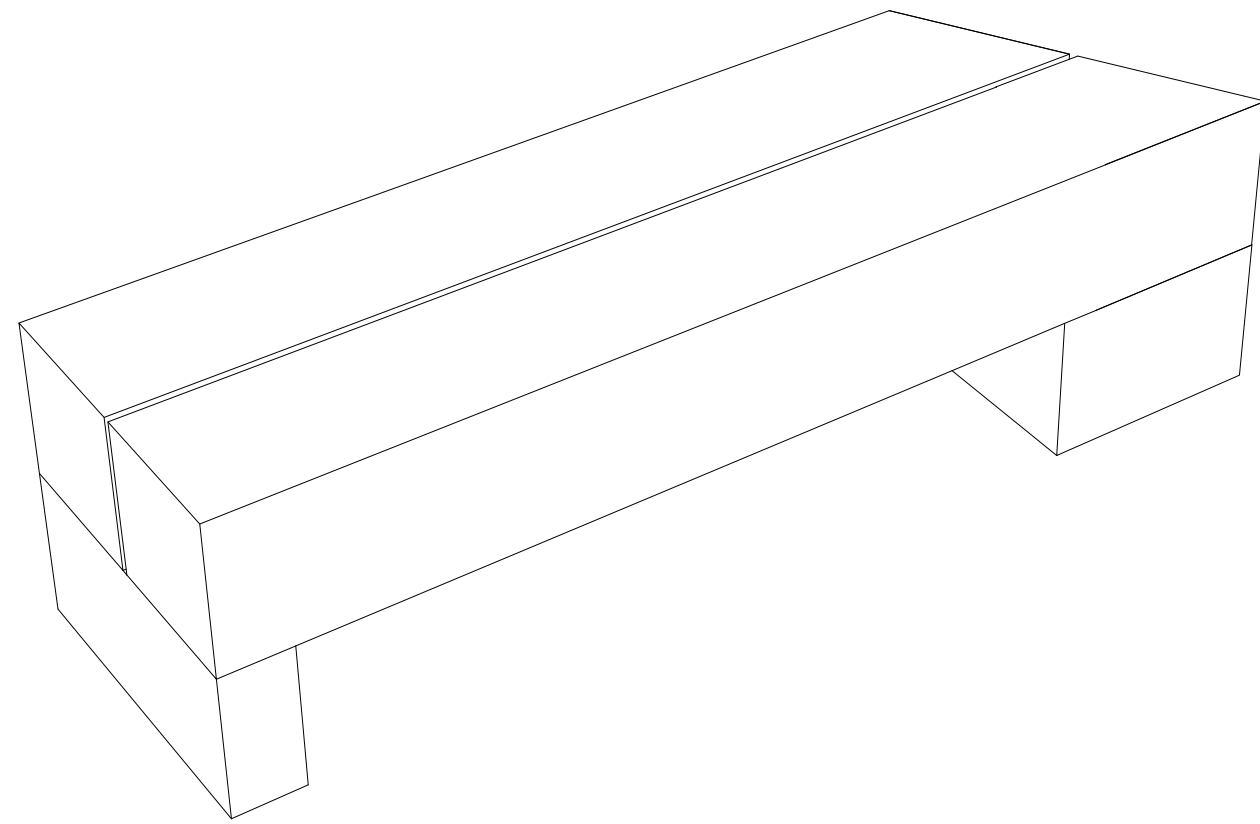
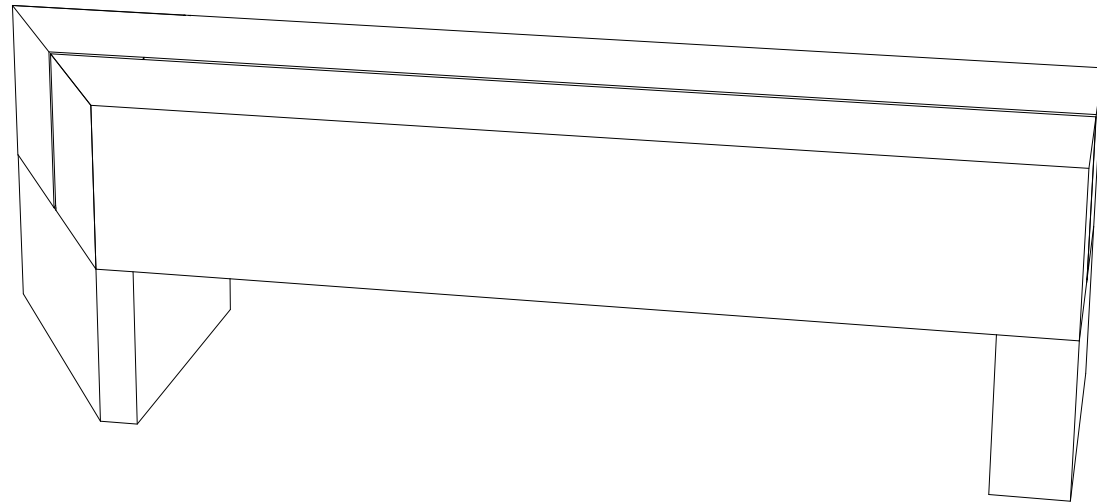


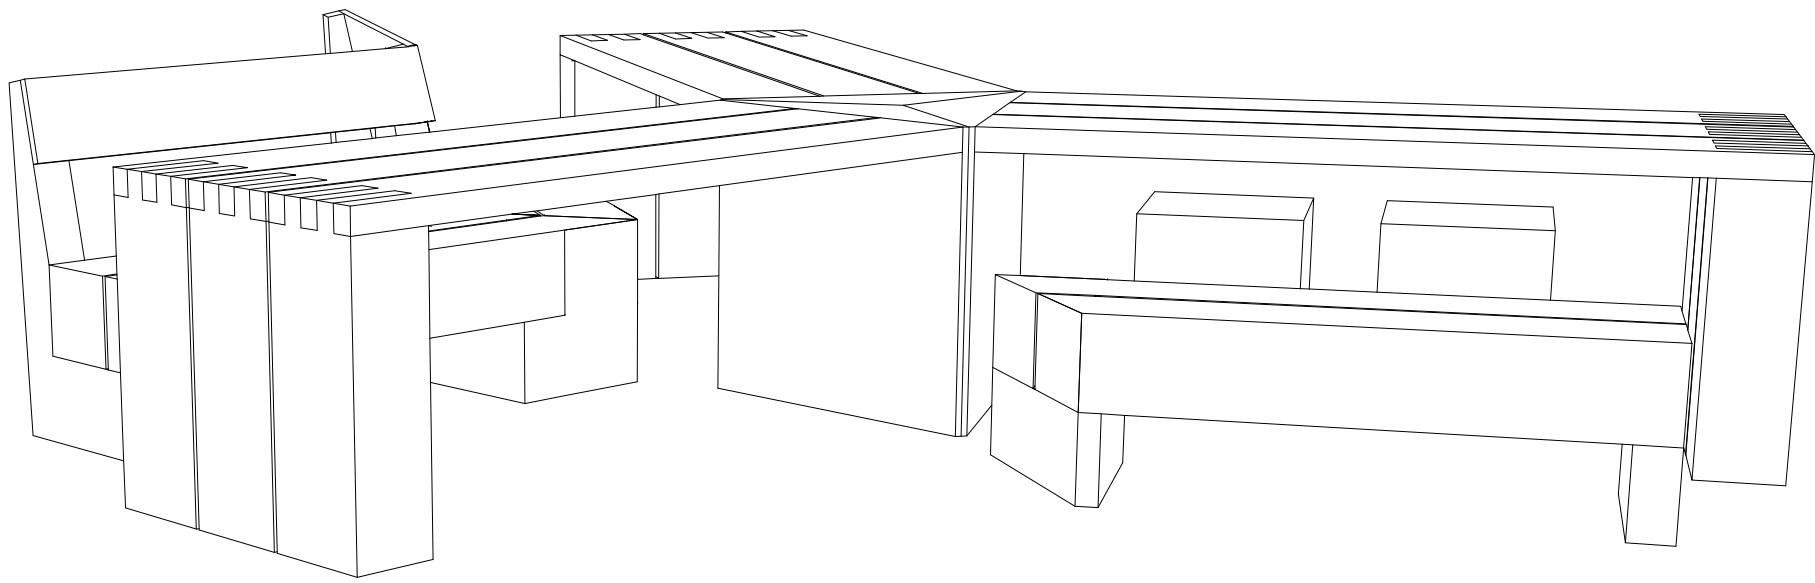


- UWAGI OGÓLNE:
- PROJEKT JEST OBJĘTY OCHRONĄ PRAWA AUTORSKIEGO I WSZYSTKIE INFORMACJE W NIM ZAWARTE STANOWĄ WŁASNOŚĆ AUTORÓW OPRACOWANIA /Dz.U.94.24.83 z dnia 4.02.94 r./.
 - PROJEKT NIE MOŻE BYĆ UŻYWANY, KOPIOWANY I REPRODUKOWANY W CZĘŚCI LUB CAŁOŚCI BEZ PISEMNEJ ZGODY JEGO AUTORÓW.
 - NINIEJSZE OPRACOWANIE STANOWI INTEGRALNĄ CZĘŚĆ DOKUMENTACJI PROJEKTOWEJ ZAWIERAJĄCEJ: PROJEKT BUDOWLANY /PROJEKT ARCHITEKTONICZNO-BUDOWLANY I CZĘŚĆ OPISOWĄ/, PROJEKT WYKONAWCZY /PROJEKT ARCHITEKTONICZNO-BUDOWLANY I CZĘŚĆ OPISOWĄ/, SPECYFIKACJE TECHNICZNE WYKONANIA I ODBIORU ROBÓT.
 - DOKUMENTACJA BRANŻY ARCHITEKTONICZNEJ STANOWI NADRZĘDNĄ CZĘŚĆ DOKUMENTACJI PROJEKTOWEJ.
 - WSZELKIE EWENTUALNE NIEZGODNOŚCI POMIĘDZY POSZCZEGÓLNYMI OPRACOWANIAM I DOKUMENTACJĄ PROJEKTOWEJ POWINNY ZOSTAĆ ZGŁOSZONE I WYJAŚNIONE Z GŁÓWNYM PROJEKTANTEM.
 - WYKONAWCA JEST ZOBOWIĄZANY DO WYKONANIA WSZELKICH PRAC ZGODNIE ZE SZTKĄ BUDOWLANĄ, OBOWIĄZUJĄCYMI PRZEPISAMI I NORMAMI ORAZ PRZY ZACHOWANIU PRZEPISÓW BHP.
 - ZASTOSOWANE ROZWIĄZANIA MATERIAŁOWE I TECHNOLOGICZNE POWINNY POSIADAĆ AKTUALNE ATESYTY I CERTYFIKATY POZWALAJĄCE NA ICH STOSOWANIE.
 - WSZELKIE ZAMIENNE SYSTEMOWE ROZWIĄZANIA MATERIAŁOWE ORAZ TECHNOLOGICZNE, WZGLĘDEM PRZYJĘTYCH W DOKUMENTACJI PROJEKTOWEJ, POWINNY POSIADAĆ PARAMETRY WIZUALNE I TECHNICZNE NIE GORSZE OD ZASTOSOWANYCH W PROJEKCIE ORAZ POWINNY ZOSTAĆ PRZEDSTAWIONE DO AKCEPTACJI GŁÓWNIEMU PROJEKTANTOWI.
 - WSZYSTKIE WYMIARY POWINNY ZOSTAĆ SPRAWDZONE PRZĘZ WYKONAWCĘ NA BUDOWIE, A EWENTUALNE NIEZGODNOŚCI NIEZWŁOCZNIE ZGŁOSZONE DO BIURA PROJEKTOWEGO, BĘDĄCEGO AUTOREM NINIEJSZEGO OPRACOWANIA.



- UWAGI DOTYCZĄCE ELEMENTÓW STALOWYCH:
- WSZYSTKIE ELEMENTY STALOWE WYKONANE SĄ ZE STALI OCYNKOWANEJ
 - WSZYSTKIE ELEMENTY ŁĄCZĄCE /ŚRUBY, WKRĘTY, PODKŁADKI/ WYKONANE SĄ SE STALI OCYNKOWANEJ
 - WSZYSTKIE WIDOCZNE SPOINY ELEMENTÓW STALOWYCH SĄ SZLIFOWANE / NIEWIDOCZNE.
 - WSZYSTKIE WIDOCZNE KRAWĘDZIE ELEMENTÓW STALOWYCH NALEŻY FAZOWAĆ 0.5-1mm.

- UWAGI DOTYCZĄCE ELEMENTÓW DREWNIANYCH:
- WSZYSTKIE ELEMENTY DREWNIANE NALEŻY WYKONAĆ Z DREWNA MODRZEWOWEGO
 - WSZYSTKIE KRAWĘDZIE ELEMENTÓW DREWNIANYCH NALEŻY FAZOWAĆ 3mm.
 - WSZYSTKIE ELEMENTY DREWNIANE URZĄDZEŃ POMALOWANE SĄ OLEJEM IMPREGNUJĄCYM BEZBARWNYM.
 - PRZED PRZYSTĄPIENIEM DO POMALOWANIA ELEMENTÓW DREWNIANYCH WYKONAWCA POWINIEN PRZEDSTAWIĆ PRÓBKĘ DESEK POMALOWANYCH WIELKOŚCI 15X15cm DO AKCEPTACJI GŁÓWNIEMU PROJEKTANTOWI.

IŁOŚĆ ŁAWEK BEZ OPARCIA Ł3: 25 SZTUK

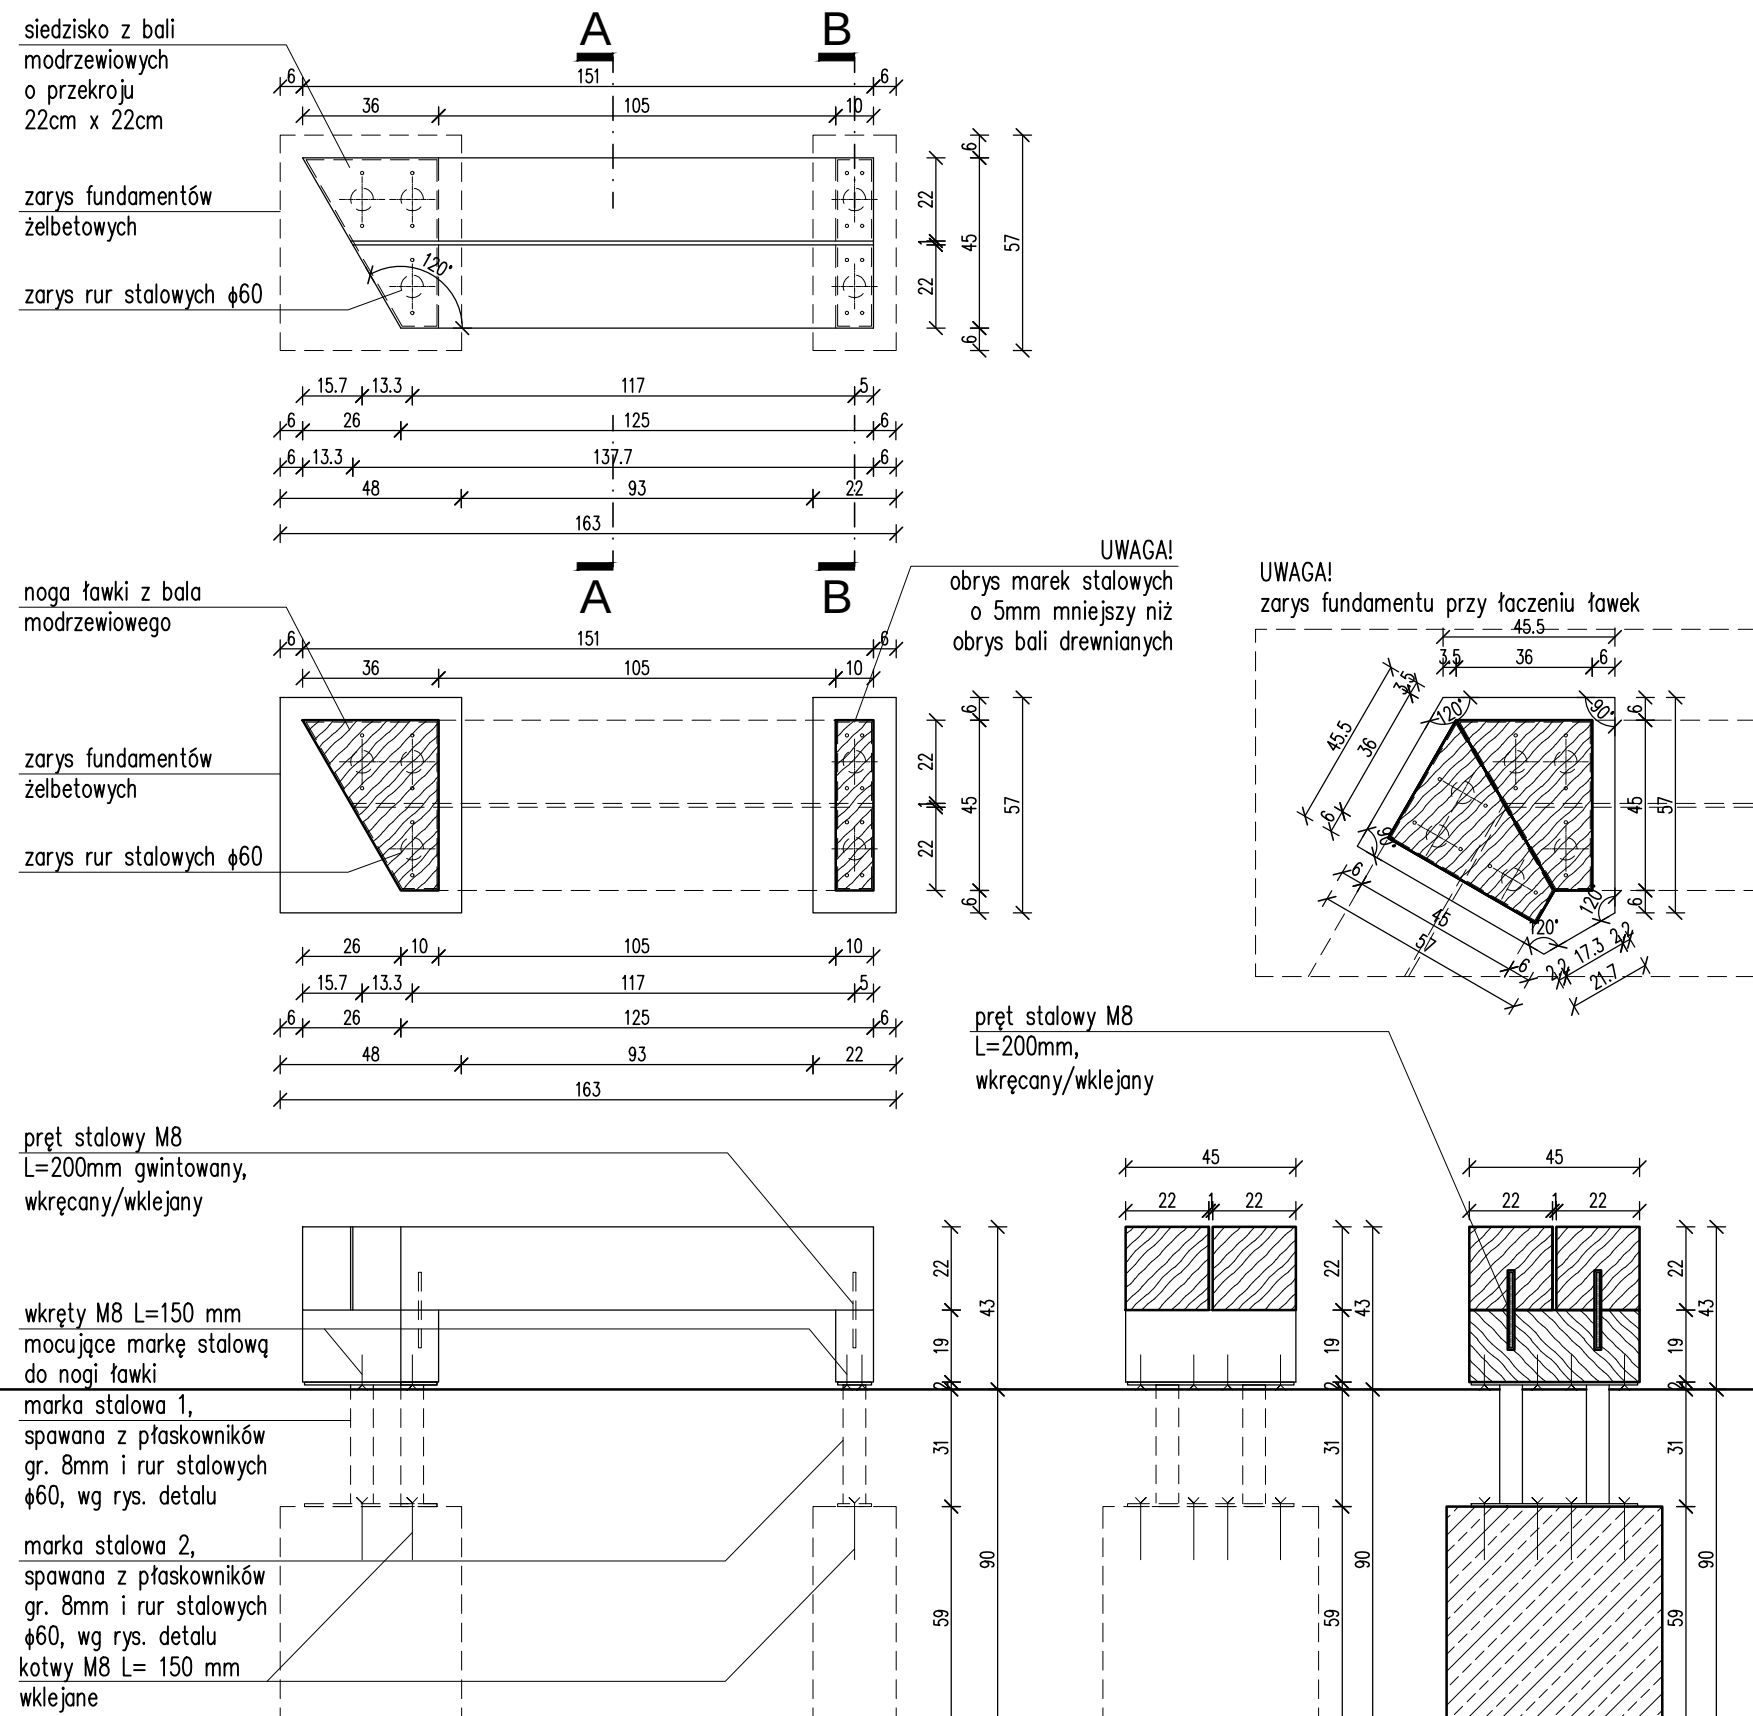

PRZEKRÓJ AA PRZEKRÓJ BB

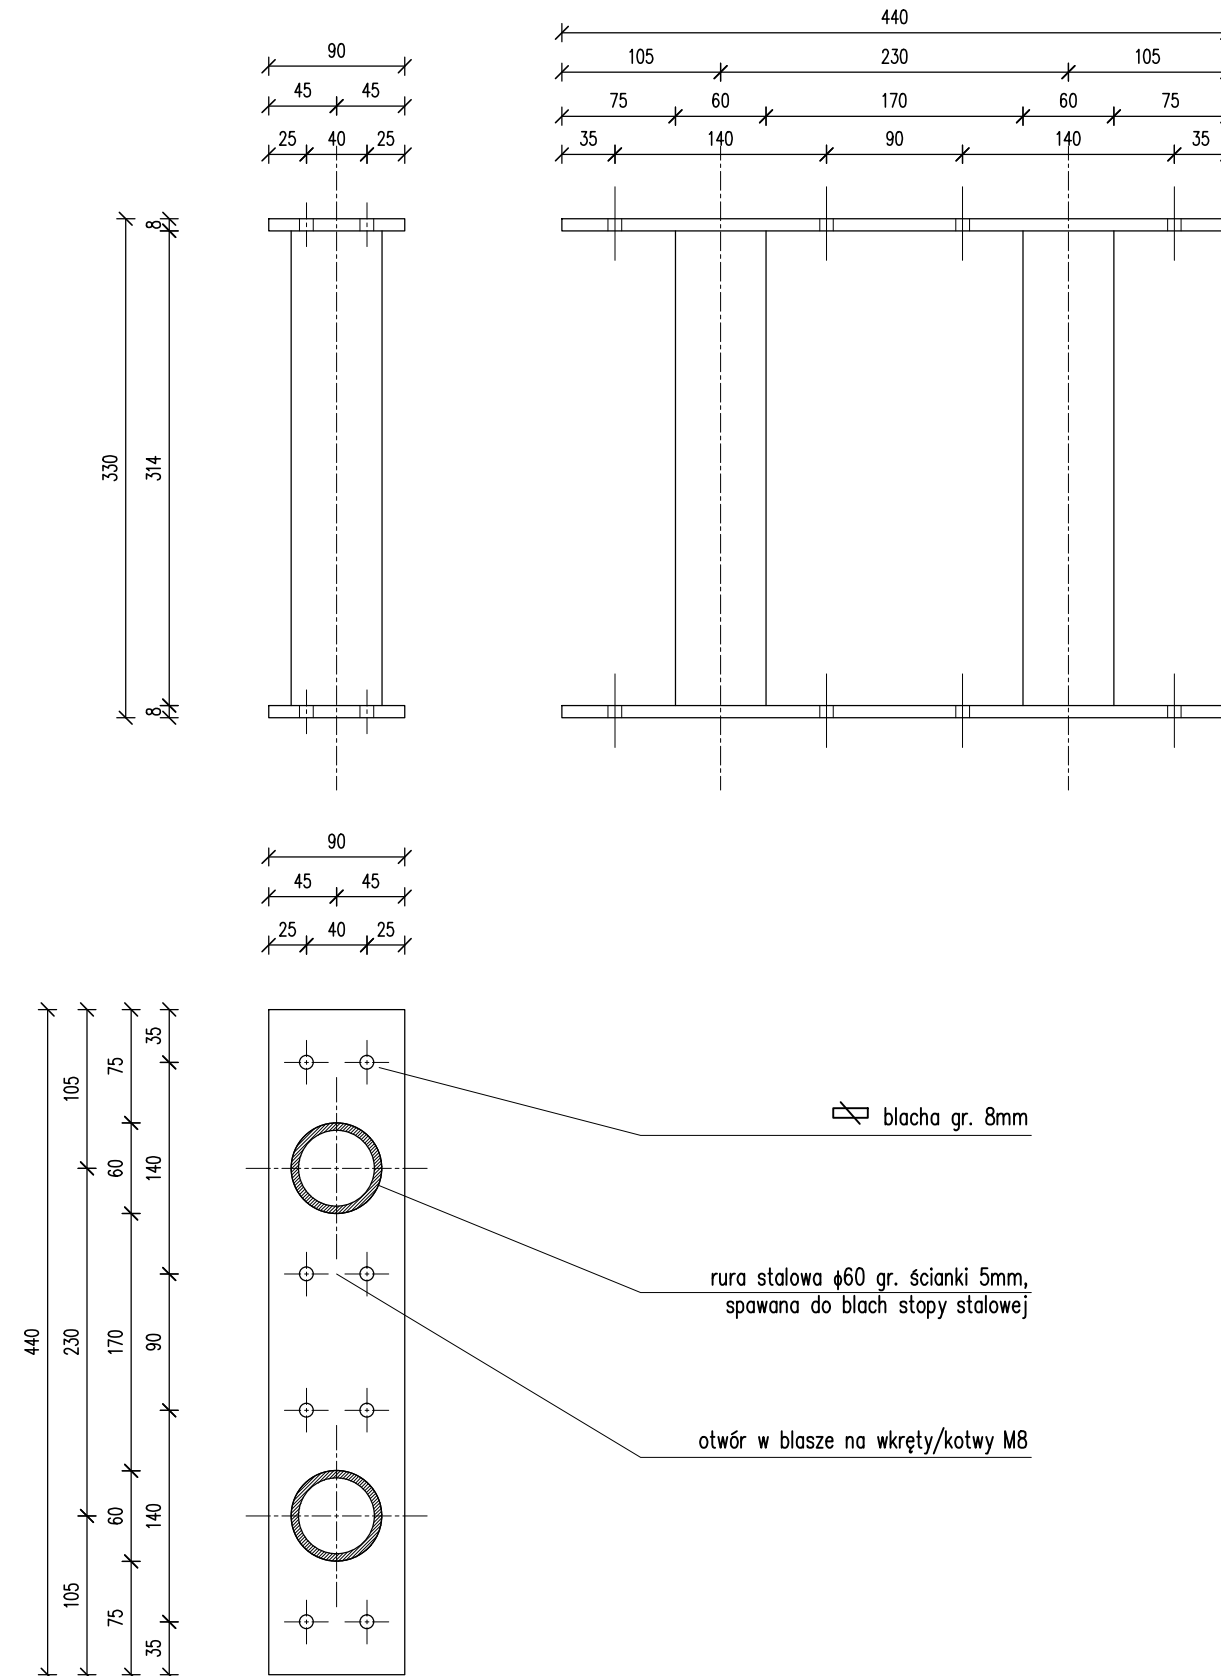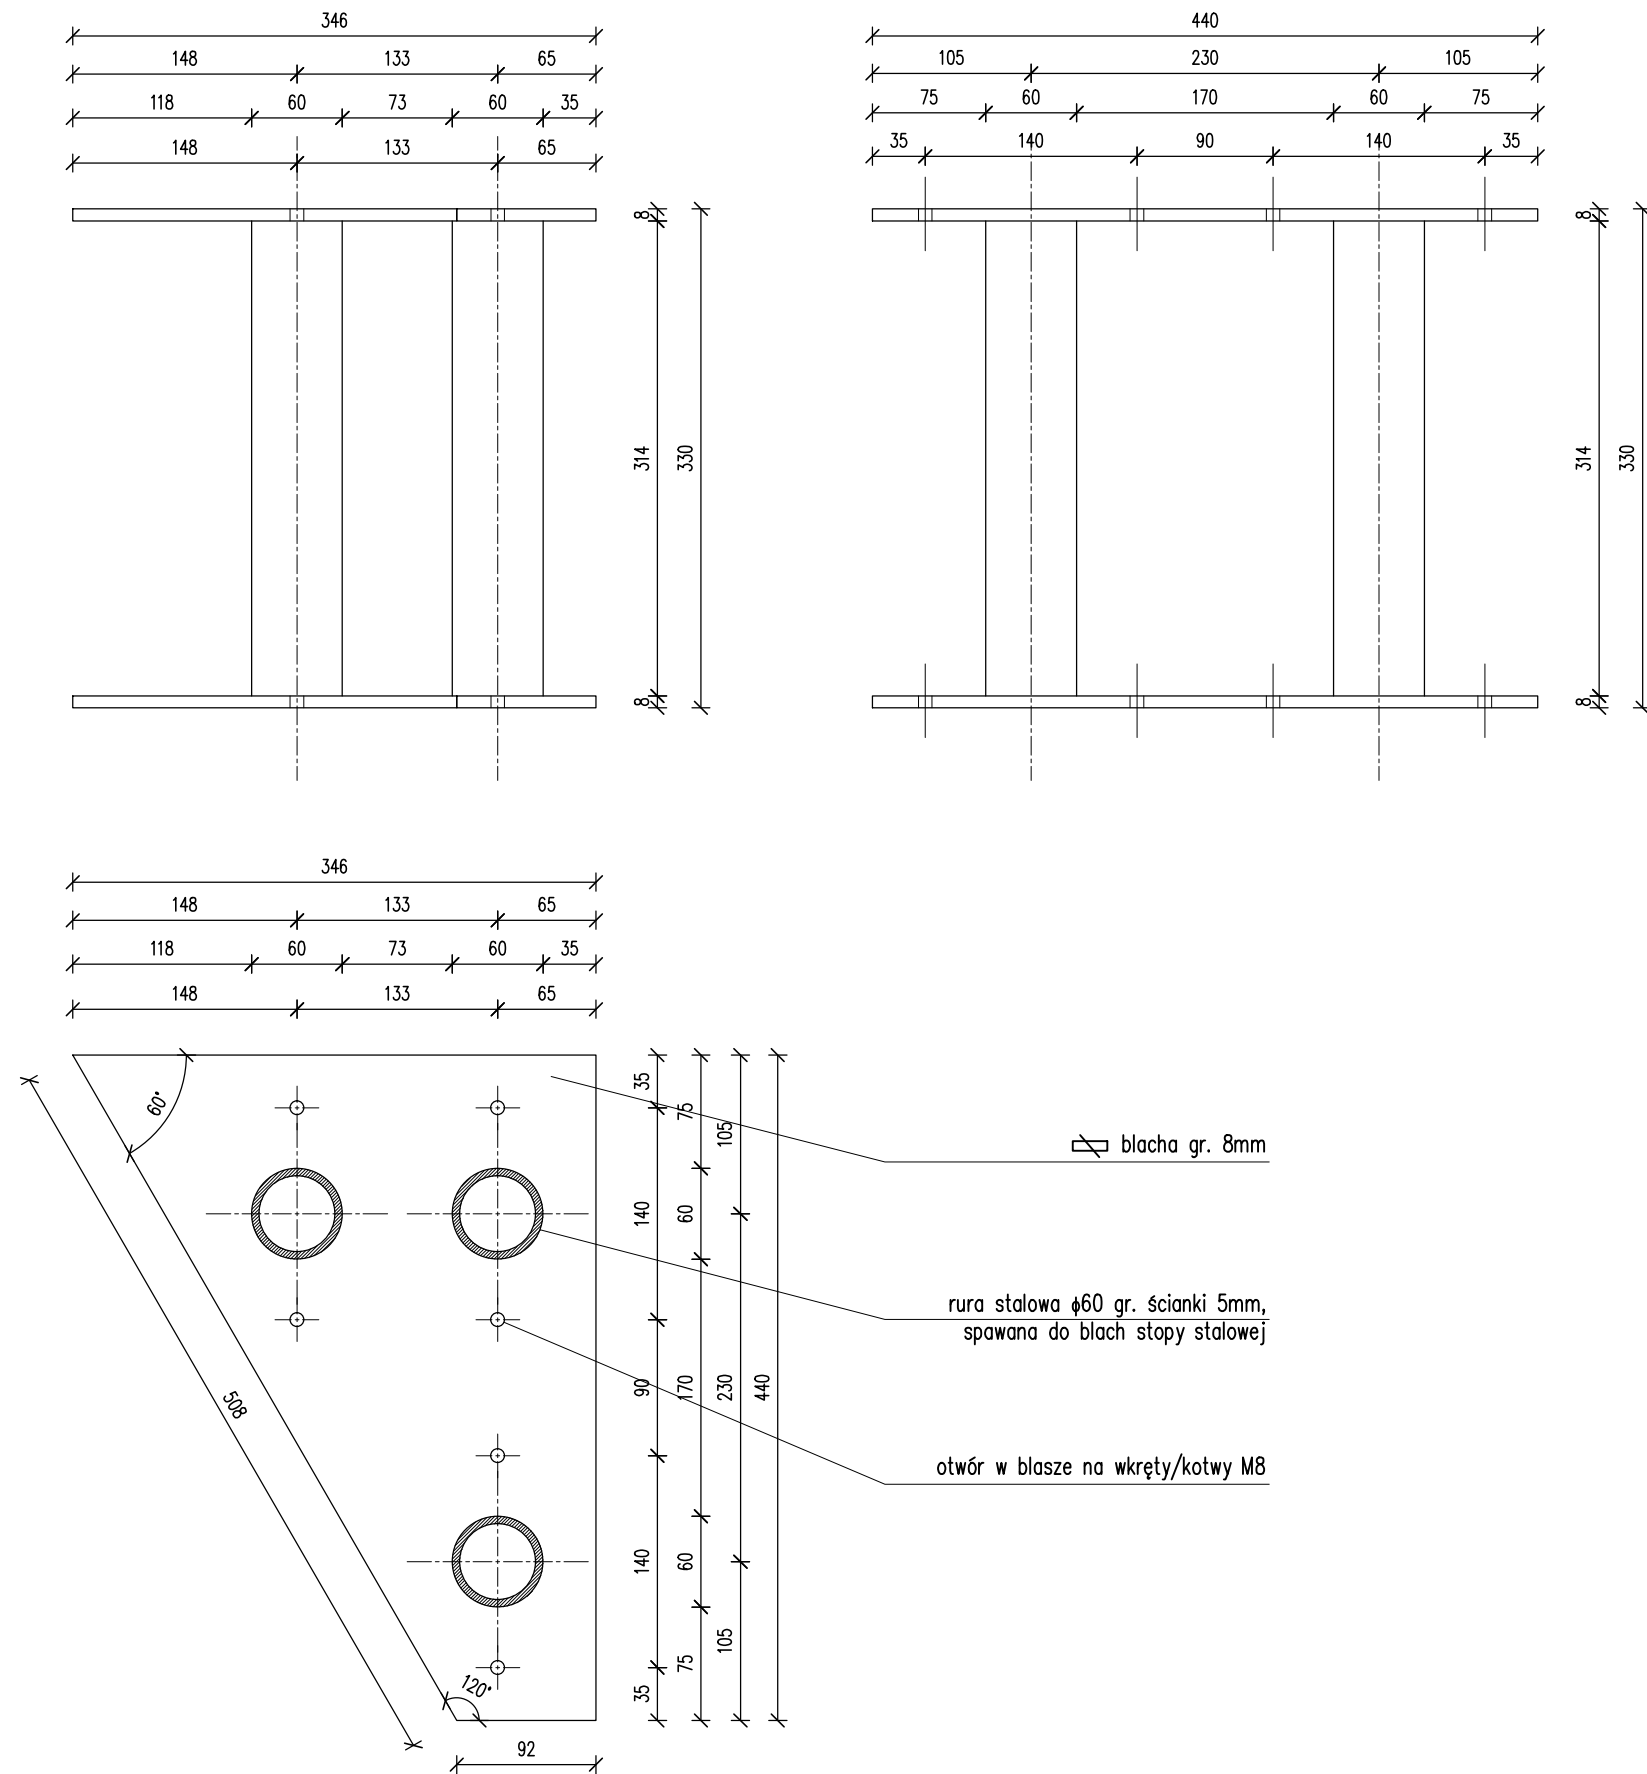

RYSUNKI OGÓLNE

skala 1:20

MARKA STALOWA 1

skala 1:5

MARKA STALOWA 2

skala 1:5

OBJEKT / ZAKRES OPRACOWANIA		NR PROJEKTU	
MONTAŻ MAŁEJ ARCHITEKTURY TURYSTYCZNEJ - MIEJSCE OBSŁUGI TURYSTYCZNEJ		326	
INWESTOR		GMINA CZARNY BÓR 58-379 Czarny Bór ul. XXX-lecia PRL 18	
JEDNOSTKA PROJEKTOWA		isba grupa projektowa	
ARCHITEKTURA		arch. JOANNA STYRYLSKA	
PROJEKTANT		arch. TOMASZ BONIECKI	
SPRAWDZAJĄCY		arch. MARCIN MUSIAŁ	
OPRACOWANIE		arch. PATRYCJA CZAPLIŃSKA	
KONSTRUKCJA		arch. KAROLINA KUBIS	
OPRACOWAŁ		mgr inż. PIOTR JORDAN	
DATA		02.2018	
SKALA		1:20, 1:5	
NR RYSUNKU		326PW/A	
NR PROJEKTU STADIUM		08/03/A	